


Woonstraat

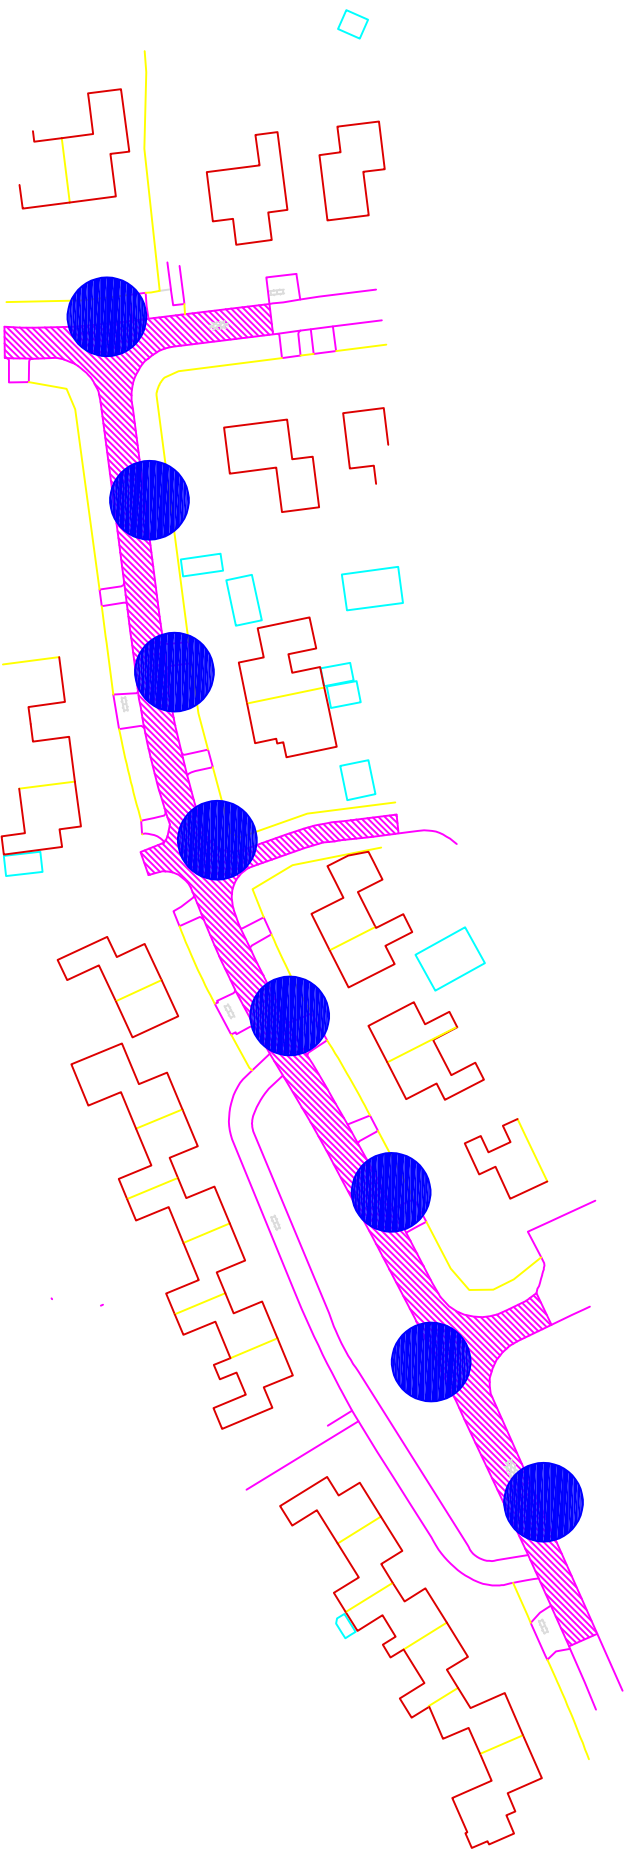

Gebied B
70% van 3 lux
gelijkmatigheid streven naar 0,2
2x koffer armatuur
Rekenraster Gebied B: 2,0 x 2,0 m

- Bestaande mast 6m hoog
- Mast met uithouder 750cm
- Bestaande mast 3,5m hoog
- paaltop*
- Verharding

wijz.:

datum:

betreft:

Project: Vervanging OVL

Onderdeel: Gebied B Woonstraat

get.KDH

dat.: 17 feb'25

schaal: nvt

Archief/

Gemeente Coevorden

team vastgoed & infrastructuur

bestek:
00.000
teknr.:

00.000-0

Kasteel 1 7741 GC, Postbus 2, 7740 AA COEVORDEN tel.: 140524 fax: 0524-598200 E: info@coevorden.nl