


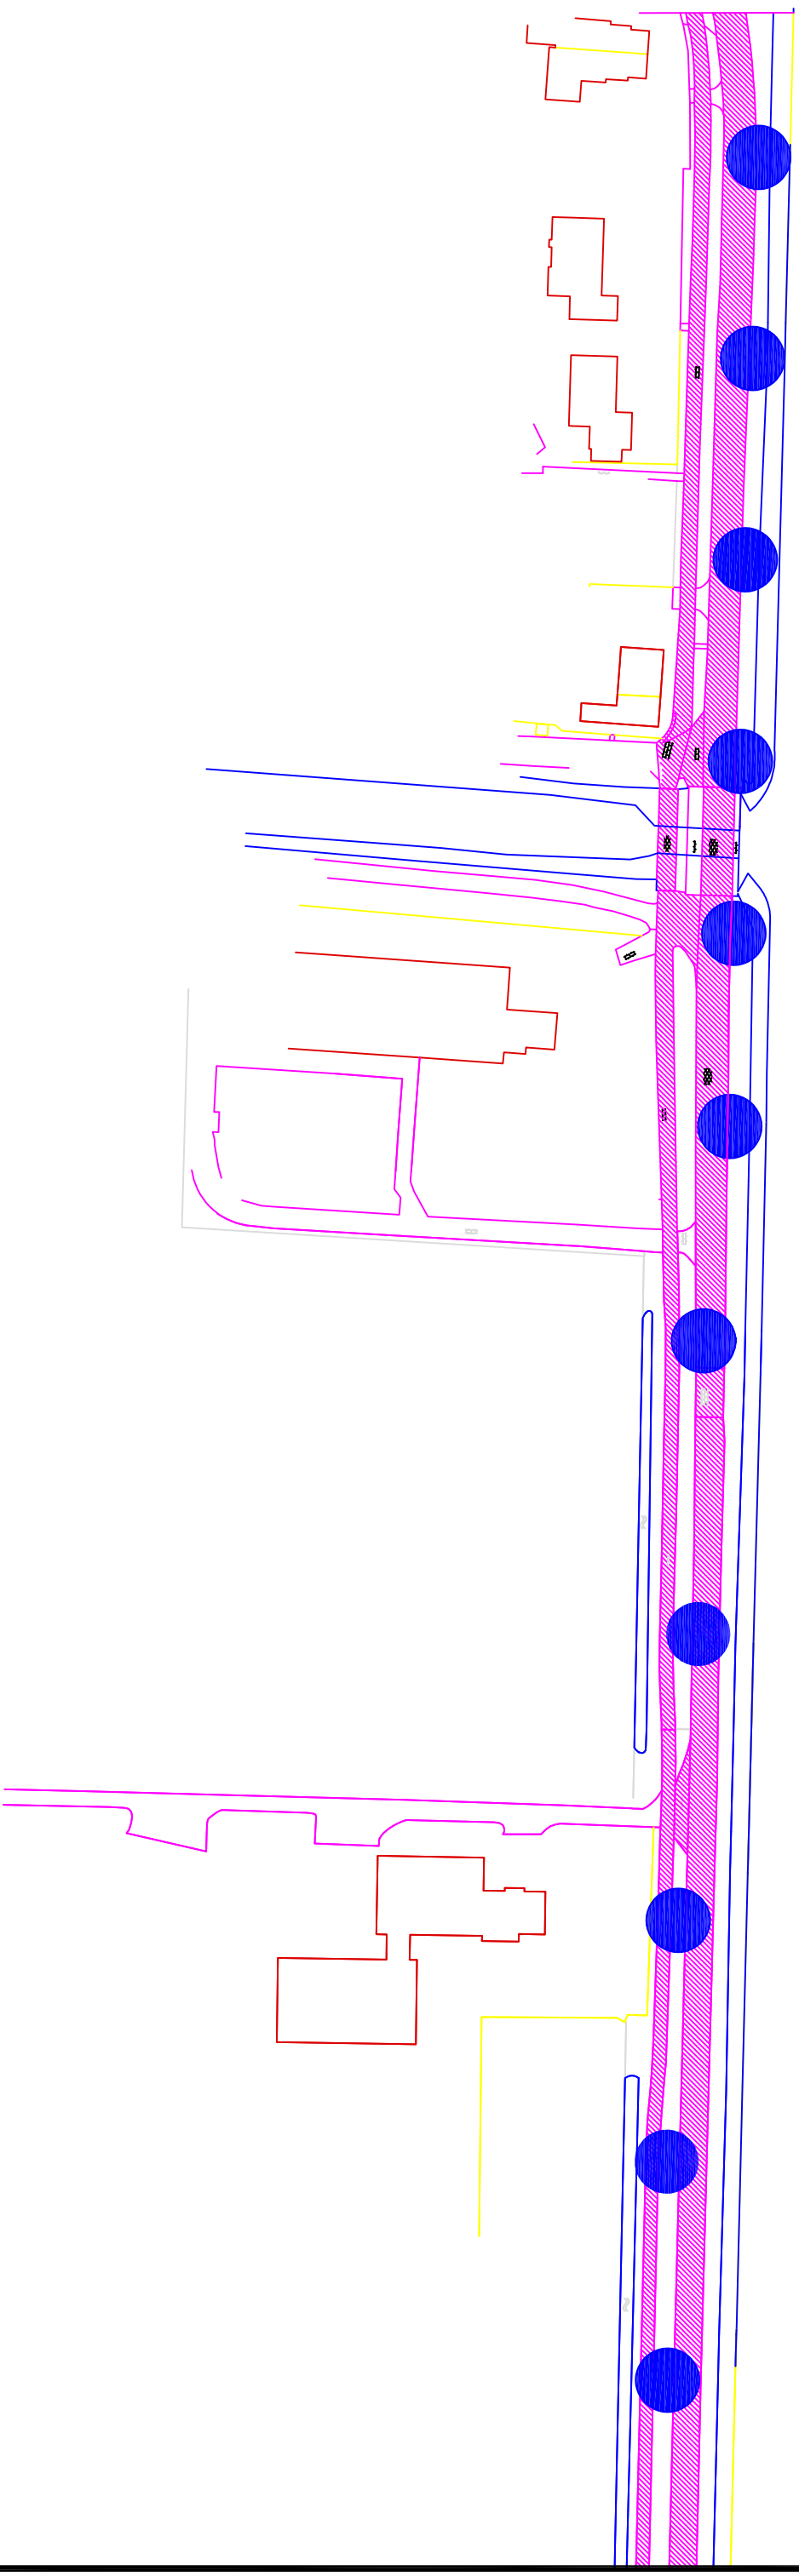

Gebied B
70% van 3 lux
geïjkmatigheid streven naar 0,2
2x koffer armatuur
Rekenraster Gebied B: $2,0 \times 2,0$ m

- Bestaande mast 6m hoog
- Mast met uithouder 750cm
- Bestaande mast 3,5m hoog paaltop*
- Verharding

wijz.:

datum:

betreff:

Projekt: Vervanging OVL

Onderdeel: Gebied B met fietspad

```
get.:KDH
```

dat.: 17 feb'25

schaal: nvt

Archief/

Gemeente Coevorden

Bezoekadres: Vastgoed & Infra
Aleida Cramersingel 4 Coevorden

bestek:
00.000
teknr.:
00.000-0

Kasteel 1 7741 GC, Postbus 2, 7740 AA COEVORDEN tel.: 140524 fax: 0524-598200 E: info@coevorden.nl