


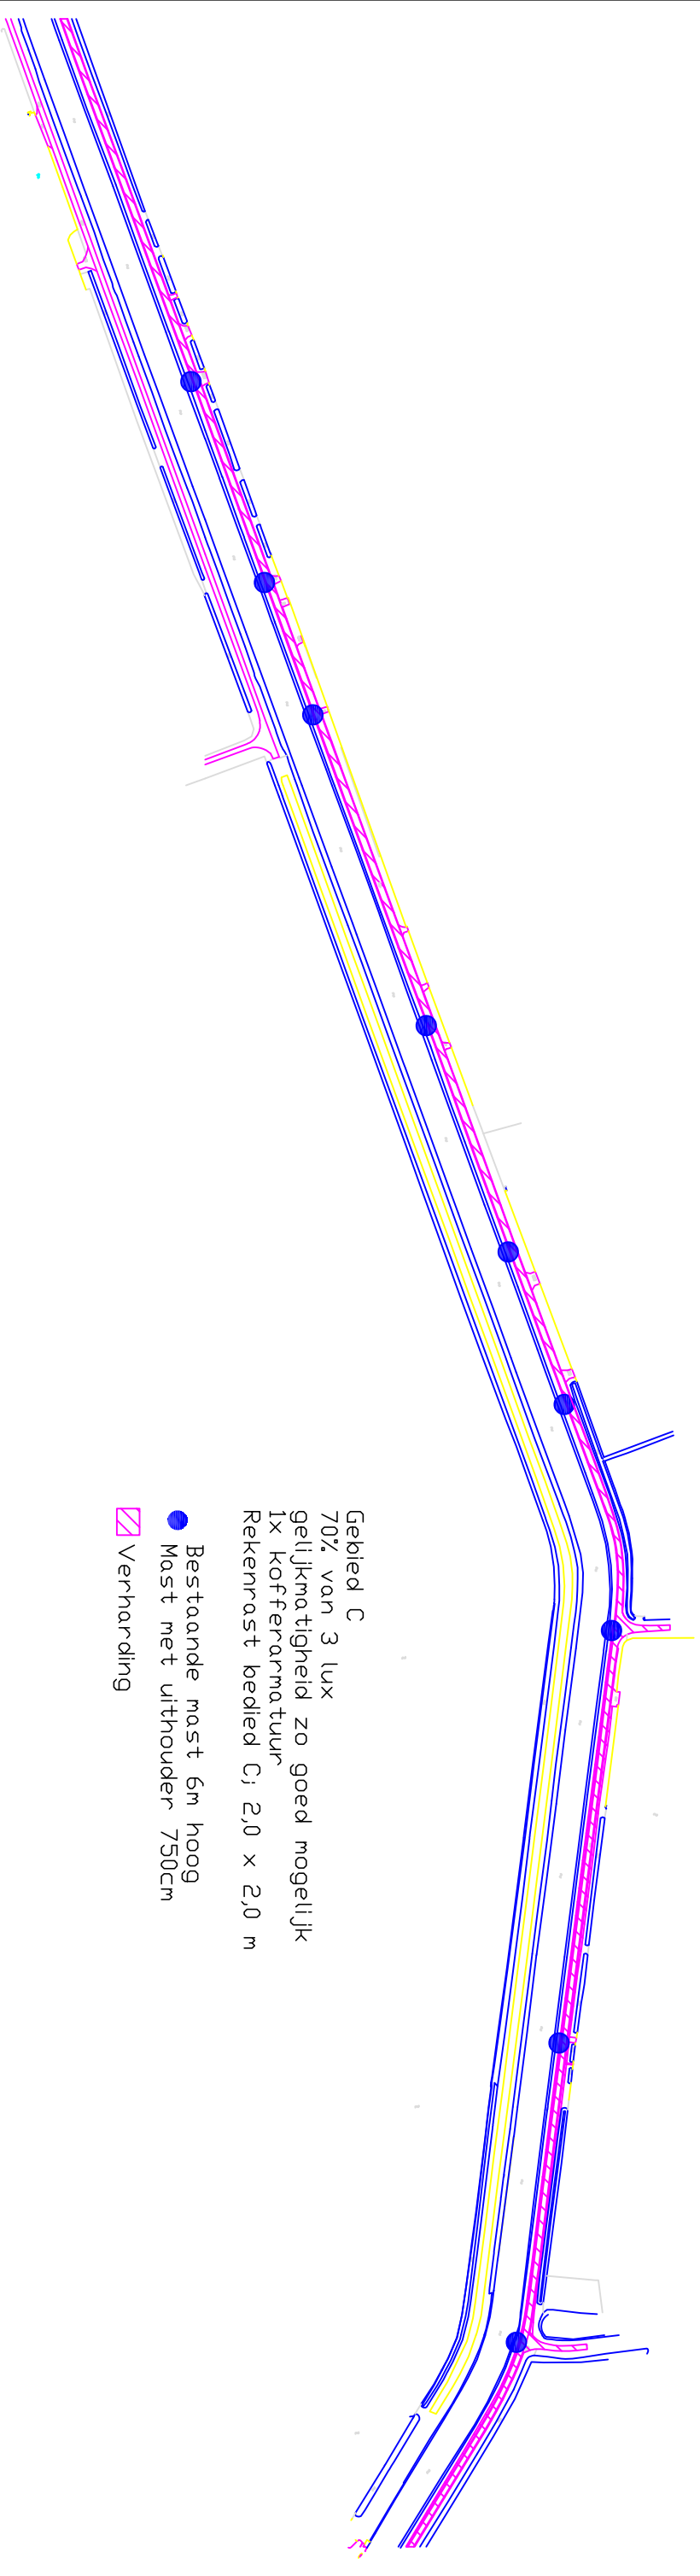

Gebied C
70% van 3 lux
gelijkmatigheid zo goed mogelijk
1x kofferarmatuur
Rekenrast bedied C; 2,0 x 2,0 m

- Bestaande mast 6m hoog
- Mast met uithouder 750cm
- ▨ Verharding


wijz.:	datum:	betreft:

Projekt: Vervanging OVL

Onderdeel: Gebied C

get.: KDH | dat.: 17 feb '25 | schaal: nvt

Archief/

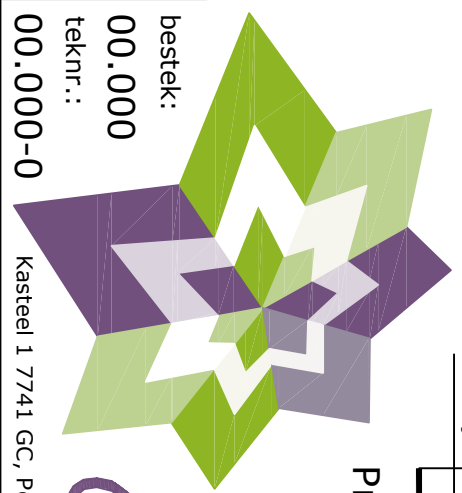

Gemeente Coevorden

bestek:
00.000
teknr.:
00.000-0

Kasteel 1 7741 GC, Postbus 2, 7740 AA COEVORDEN tel.: 140524 fax: 0524-598200 E: info@coevorden.nl

Bezoekadres: Vastgoed & Infra
Aleida Cramersingel 4 Coevorden