


Voetpad

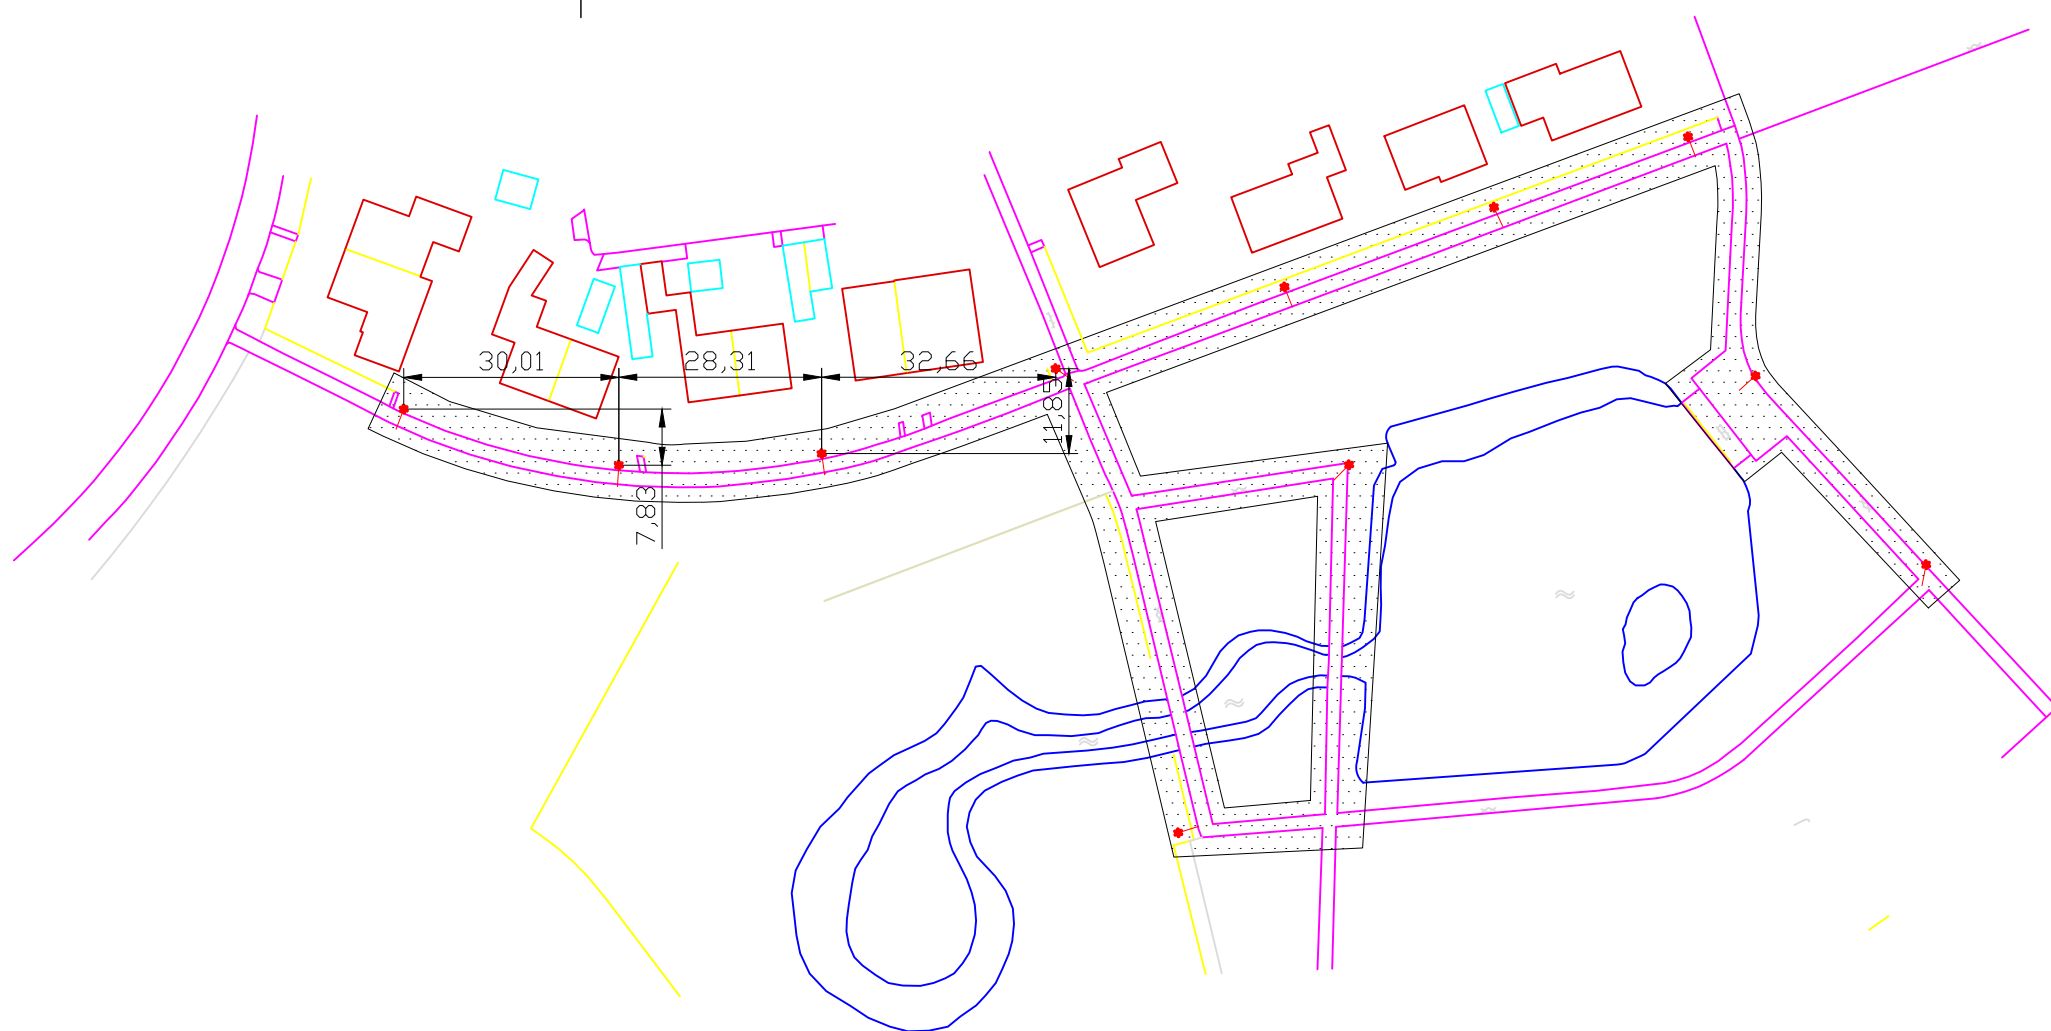

Gebied A
70% van 3 lux
gelijkmatigheid streven naar 0,2
Rekenraster gebied A 1,25 x 1,25m

1x modern klassiek armatuur
1x modern armatuur
1x basic armatuur
1x koffer armatuur

 Bestaande mast 4m hoog
paaltop

 Armatuur richting

 Verharding

 REKENGEBIED HORIZONTALE
VERLICHTINGSSTERKTE


wijz.:	KDH	datum:	24 mrt '25	betreft:	diverse zie Nota van Inlichtingen
--------	-----	--------	------------	----------	-----------------------------------

Project: Vervanging OVL

Onderdeel: Gebied A Voetpad

get.:	KDH	dat.:	14 feb '25	schaal:	nvt
-------	-----	-------	------------	---------	-----

Archief/

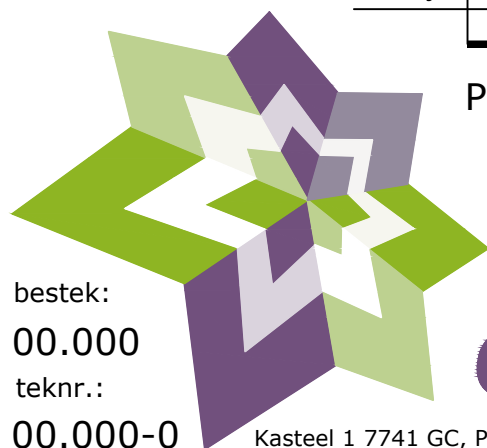

bestek:
00.000
teknr.:
00.000-0

Kasteel 1 7741 GC, Postbus 2, 7740 AA COEVORDEN tel.:140524 fax: 0524-598200 E: info@coevorden.nl

Gemeente Coevorden

Bezoekadres: Vastgoed en Infra
Aleida Kramersingel 4 Coevorden