


Woonstraat

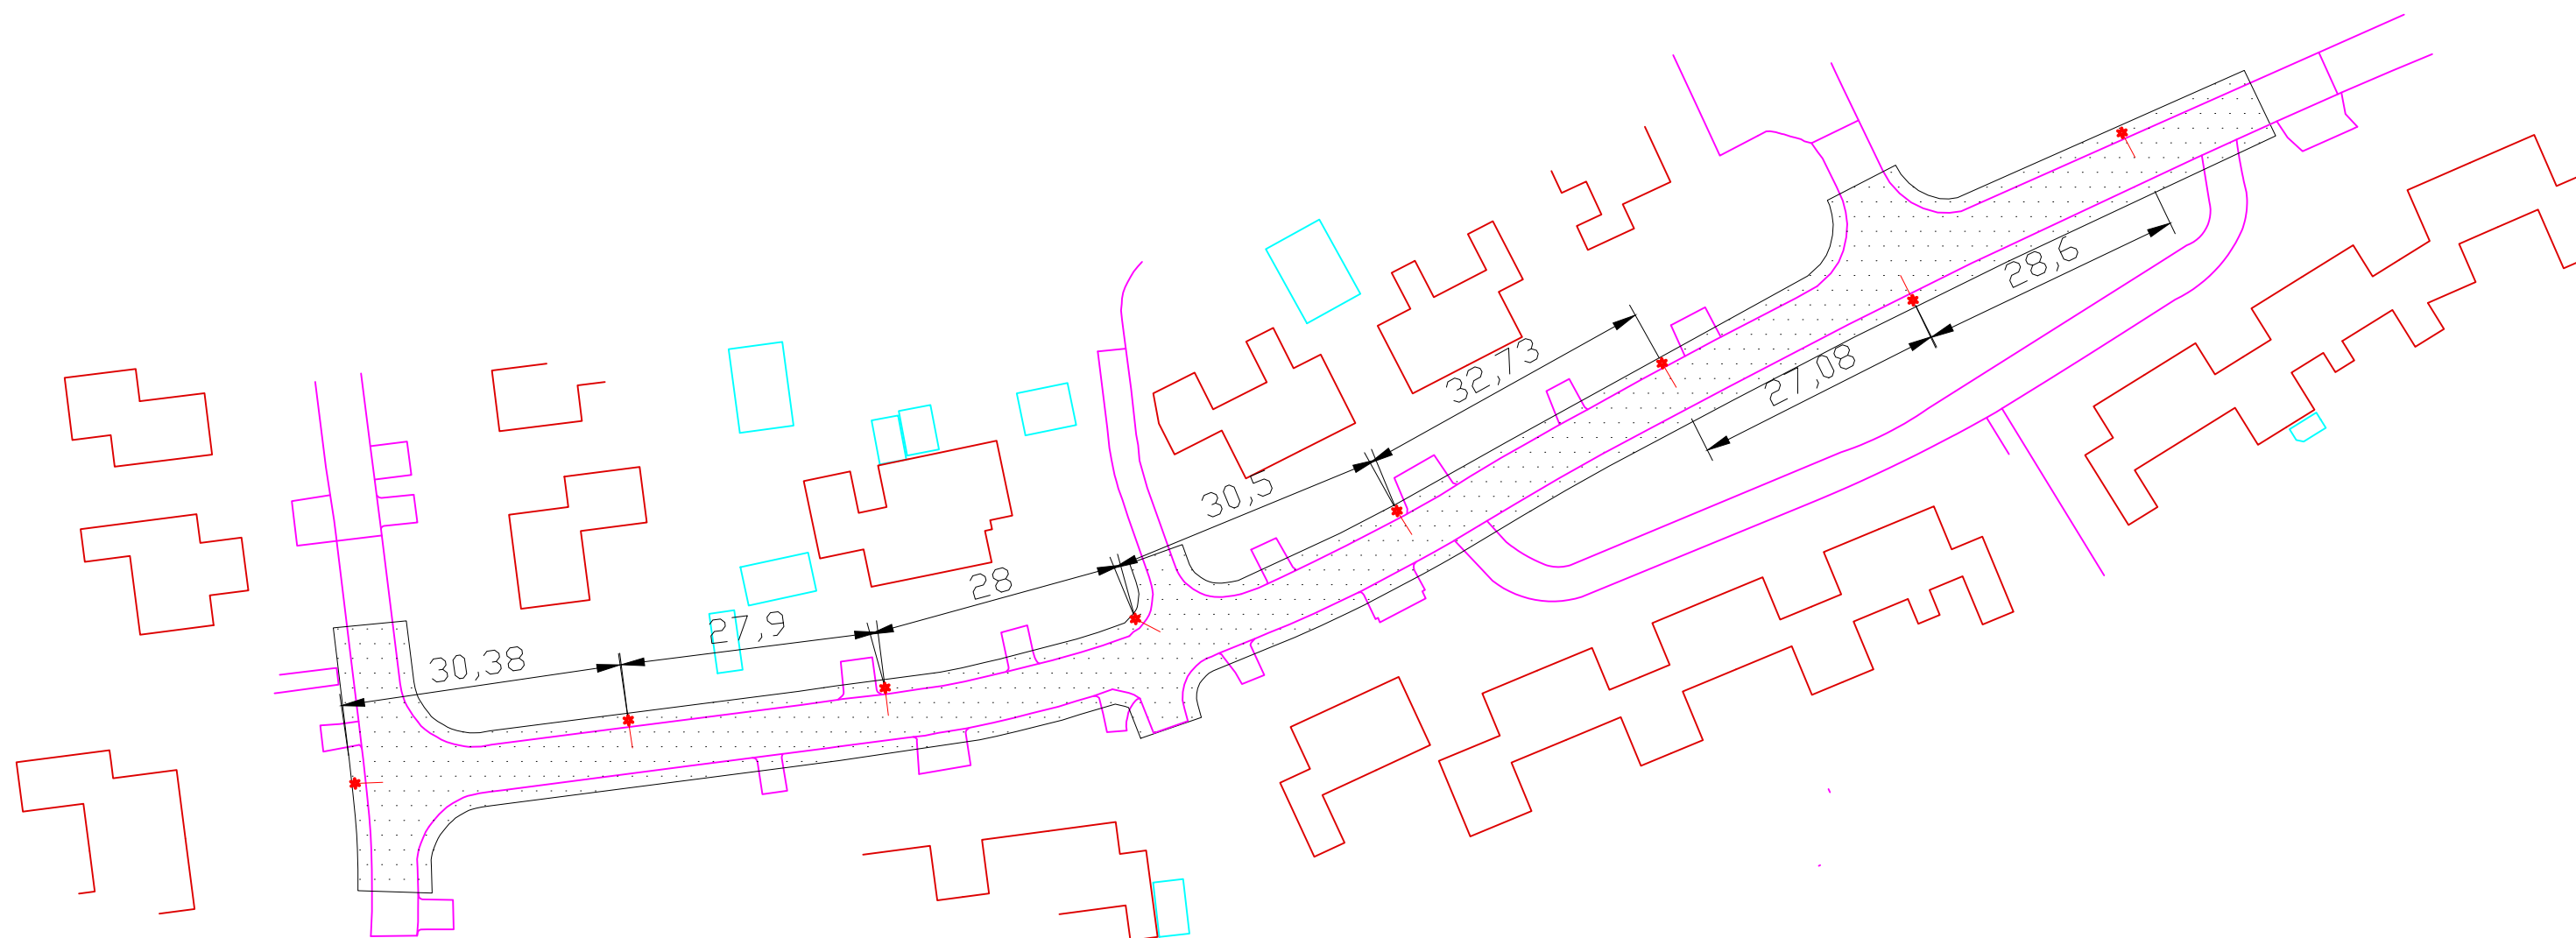

Gebied B
70% van 3 lux
gelijkmatigheid streven naar 0,2
2x koffer armatuur
Rekenraster Gebied 2,0 x 2,0 m

 Bestaande mast 6m hoog
Mast met uithouder 750mm

 Armatuur richting
 Verharding
 REKENGEBIED HORIZONTALE
VERLICHTINGSSTERKTE

wijz.: KDH	datum: 25 mrt '25	betreft: diverse zie Nota van Inlichtingen
------------	-------------------	--


Project: Vervanging OVL

Onderdeel: Gebied B Woonstraat

get.: KDH	dat.: 17 feb '25	schaal: nvt
-----------	------------------	-------------

Archief/

bestek:
00.000
teknr.:
00.000-0

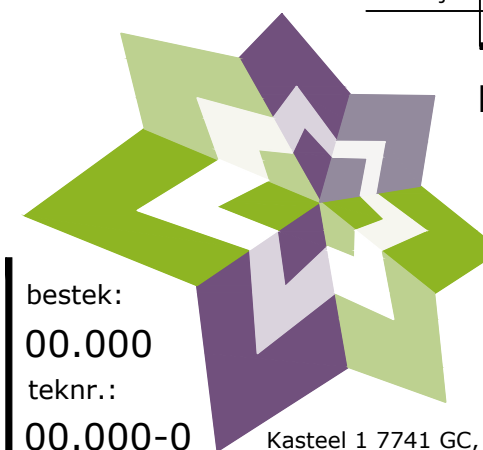

Gemeente Coevorden

Kasteel 1 7741 GC, Postbus 2, 7740 AA COEVORDEN tel.:140524 fax: 0524-598200 E: info@coevorden.nl



Bezoekadres: Vastgoed & Infra
Aleida Cramersingel 4 Coevorden