


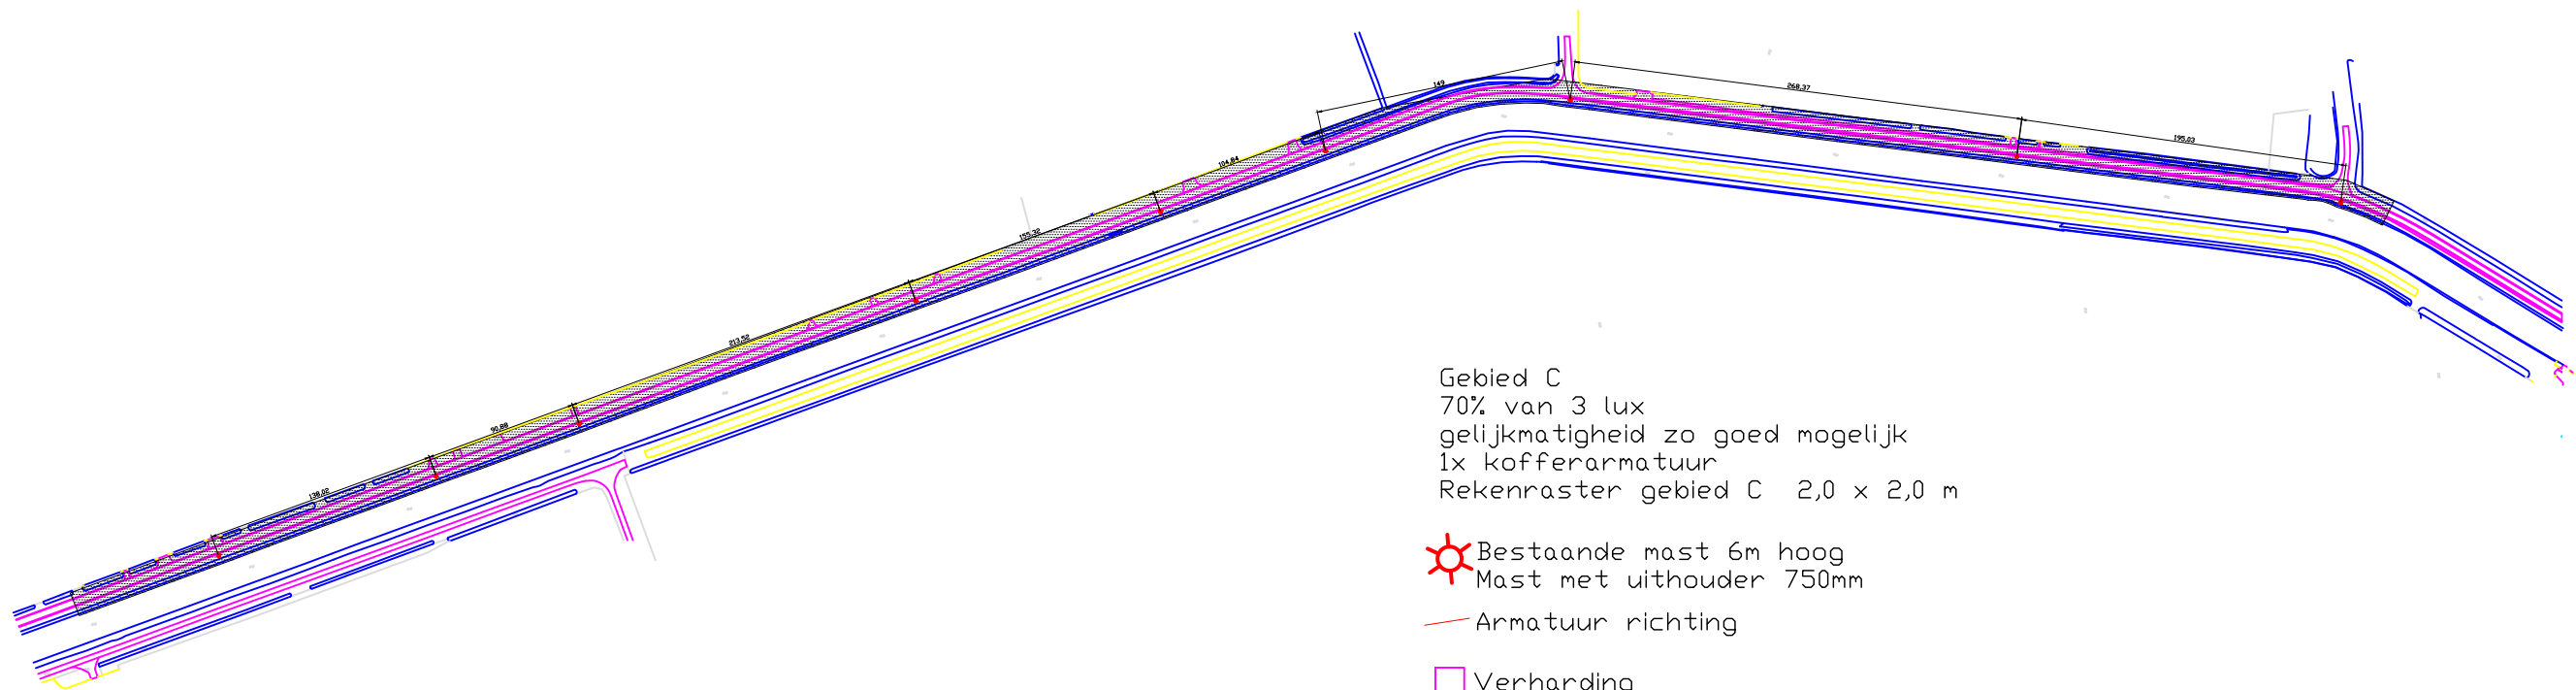


Gebied C
70% van 3 lux
gelijkmatigheid zo goed mogelijk
1x kofferarmatuur
Rekenraster gebied C 2,0 x 2,0 m

Bestaande mast 6m hoog
Mast met uithouder 750mm

Armatuur richting

Verharding

REKENGEBIED HORIZONTALE
VERLICHTINGSSTERKTE

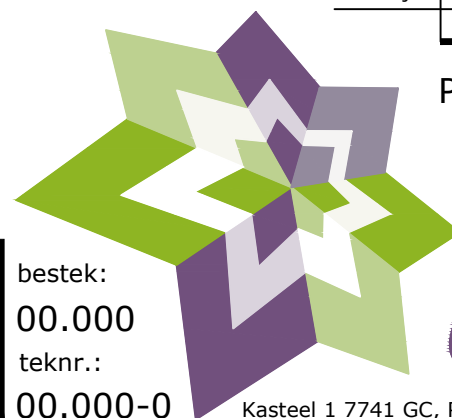

bestek:
00.000
teknr.:
00.000-0

Kasteel 1 7741 GC, Postbus 2, 7740 AA COEVORDEN tel.:140524 fax: 0524-598200 E: info@coevorden.nl

wijz.: KDH datum: 25 mrt '25 betreft: diverse zie Nota van Inlichtingen

Project: Vervanging OVL

Onderdeel: Gebied C

get.: KDH dat.: 17 feb '25 schaal: nvt

Archief/

Gemeente Coevorden

Bezoekadres: Vastgoed & Infra
Aleida Cramersingel 4 Coevorden