
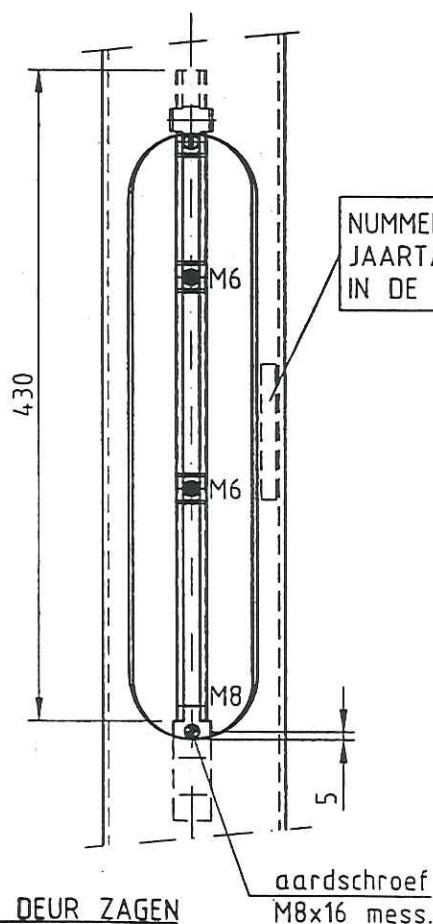
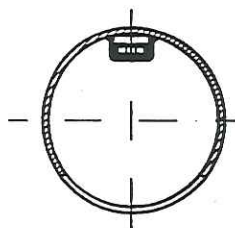


DETAIL A

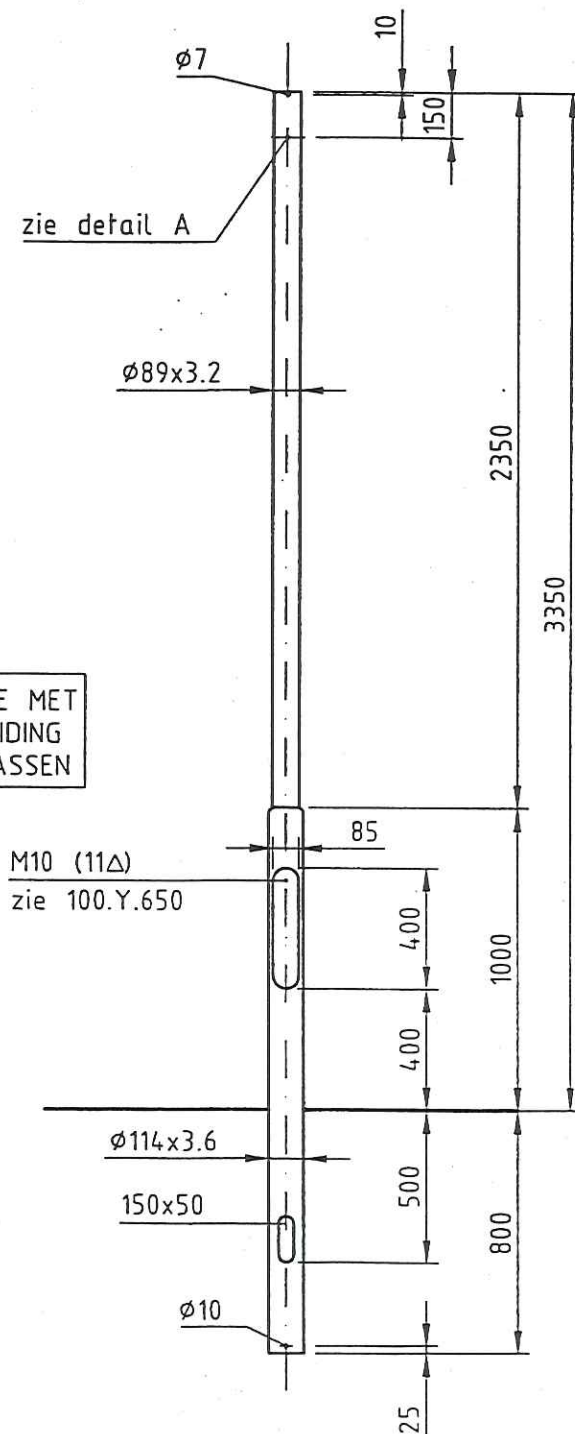

LET OP! DEUR ZAGEN

NUMMERPLAATJE MET
JAARTALAANDUIDING
IN DE MAST LASSENM10 (11Δ)
zie 100.Y.650

DETAIL BINNENWERK

Gew. 34 Kg | Opp. 1.31m²**valmont**

POLES

DEN ENGELSMAN 3,
6026RB MAARNEEZE,
TEL: 0495-599959, FAX: 0495-591781
INTERNETADRES: WWW.VALMONT.NL

Omschrijving:

STALEN LICHTMAST H=3.35m.


Sterkte berekening volgens NPR993

Armt. opp. 0.30m² Gew.10kg.

Schaal

1:25

Projectie

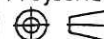

Toleranties. vlg. F|31-03-98 |xxxx

EN 40-2 E|06-01-97 |xxxx

Overige Tolerantie p|11-09-92 |xxxx

ISO 2768-V c|12-03-92 |xxxx

Gezien: B|27-02-92 |xxxx

Getekend: CTRZ A|24-02-92 |xxxx

Datum: 10-02-92 Gewijzigd Naam

Maateenheid: MM Bladnr. 1 van 1

TEKENINGNUMMER

100.B.052/F

Form

A4

Artikelnummer

043682

Opmerking(en): N.R.E. EINDHOVEN

DEZE TEKENING IS EIGENDOM VAN VALMONT NEDERLAND B.V. EN MAG NIET ZONDER HAAR TOESTEMMING GEBRUIKT WORDEN.
GECOPYEERD OF AAN DERDEN TER INZAGE WORDEN GEGEVEN. AUTEURSRECHTEN VOORBEHOUDEN VOLGENS DE WET.