
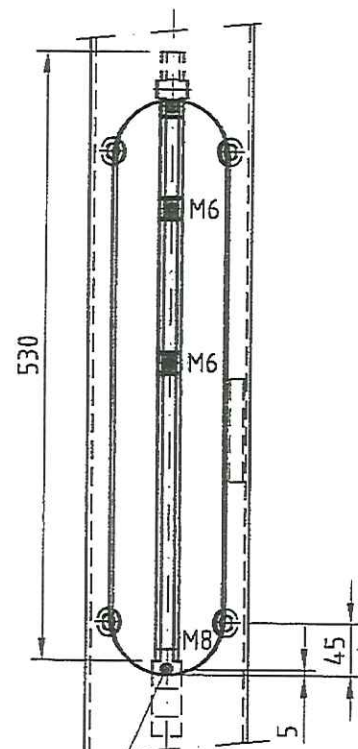
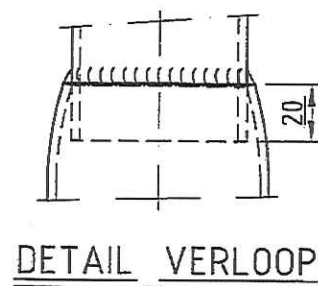


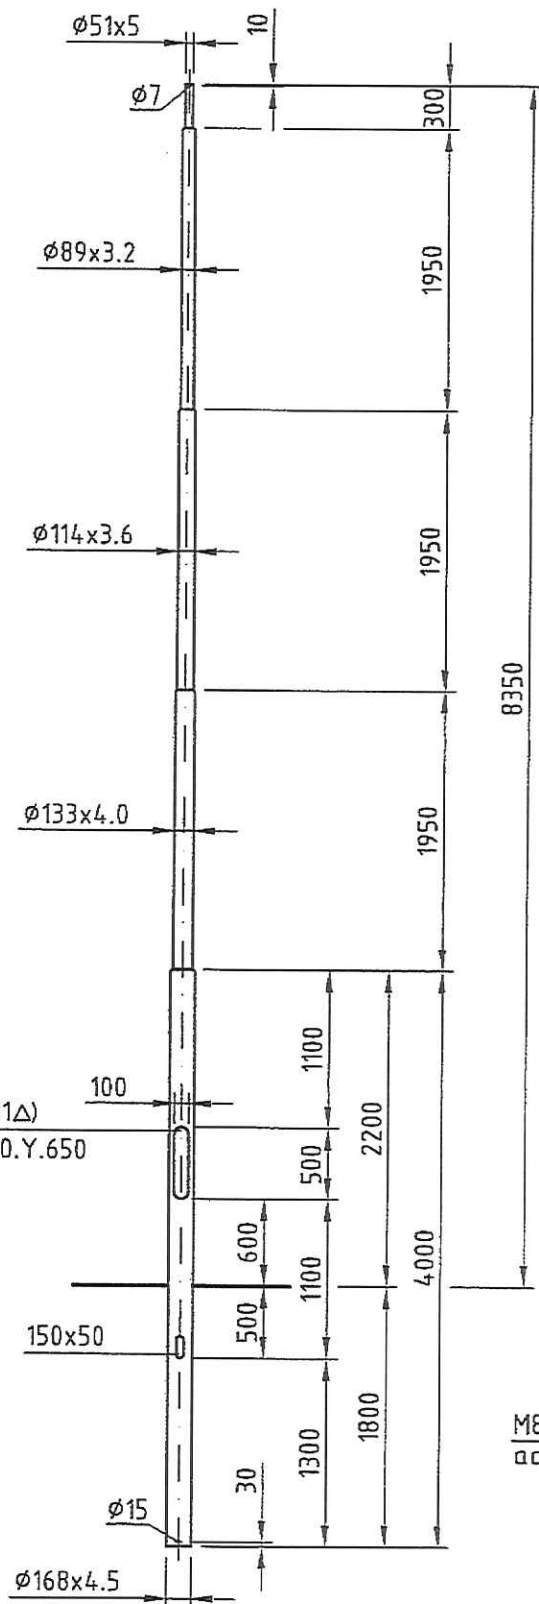

M8 mess. schroef M8x16
aardcodering

DETAIL BINNENWERK

M	
L	
K	
J	
H	
G	20-11-97 xx
Dpp	4.24m2
Toleranties. vlg.	F 06-01-97 xx
EN 40-2	E 28-02-96 xx
Overige Tolerantie	D 01-12-89 xx
ISO 2768-V	C 12-08-88 xx
Gezien: <i>W</i>	B 02-03-88 xx
Getekend: JWvdW	A 16-06-87 xx
Datum: 01-04-1966	Gewijzigd
Maateenheid: MM	Naam
Bladnr. 1 van 1	
Form.	
TEKENINGNUMMER	
100.Q.143/G	A4

valmont

STRUCTURES

DEN ENGELSMAN 3,
6026RS MAARHEEZE,
TEL: 0495-599959, FAX: 0495-591781
INTERNETADRES: WWW.VALMONT.NL

Omschrijving:

STALEN LICHTMAST L.P.H. 9m.
ENKELARMIG

ISO - 9001

Sterkte berekening volgens: EN40 WG.2, KL.2.
MAX. ARM.: M=15Kg, Cxs=0.37m2

Schaal
1:50

Projectie
⊕ ⊞

Artikelnummer

022386

Opmerking(en): N.R.E. EINDHOVEN

VOOR UITLEGGER ZIE TEK. 100.X.162

DEZE TEKENING IS EIGENDOM VAN VALMONT NEDERLAND B.V. EN MAG NIET ZONDER HAAR TOESTEMMING GEBRUIKT WORDEN,
GEOFEEFD OF AAN DERDEN TER HEEZE WORDEN GEGEVEN. AUTEURSRECHTEN VOORBEHOUDEN VOLGENS DE WET.