


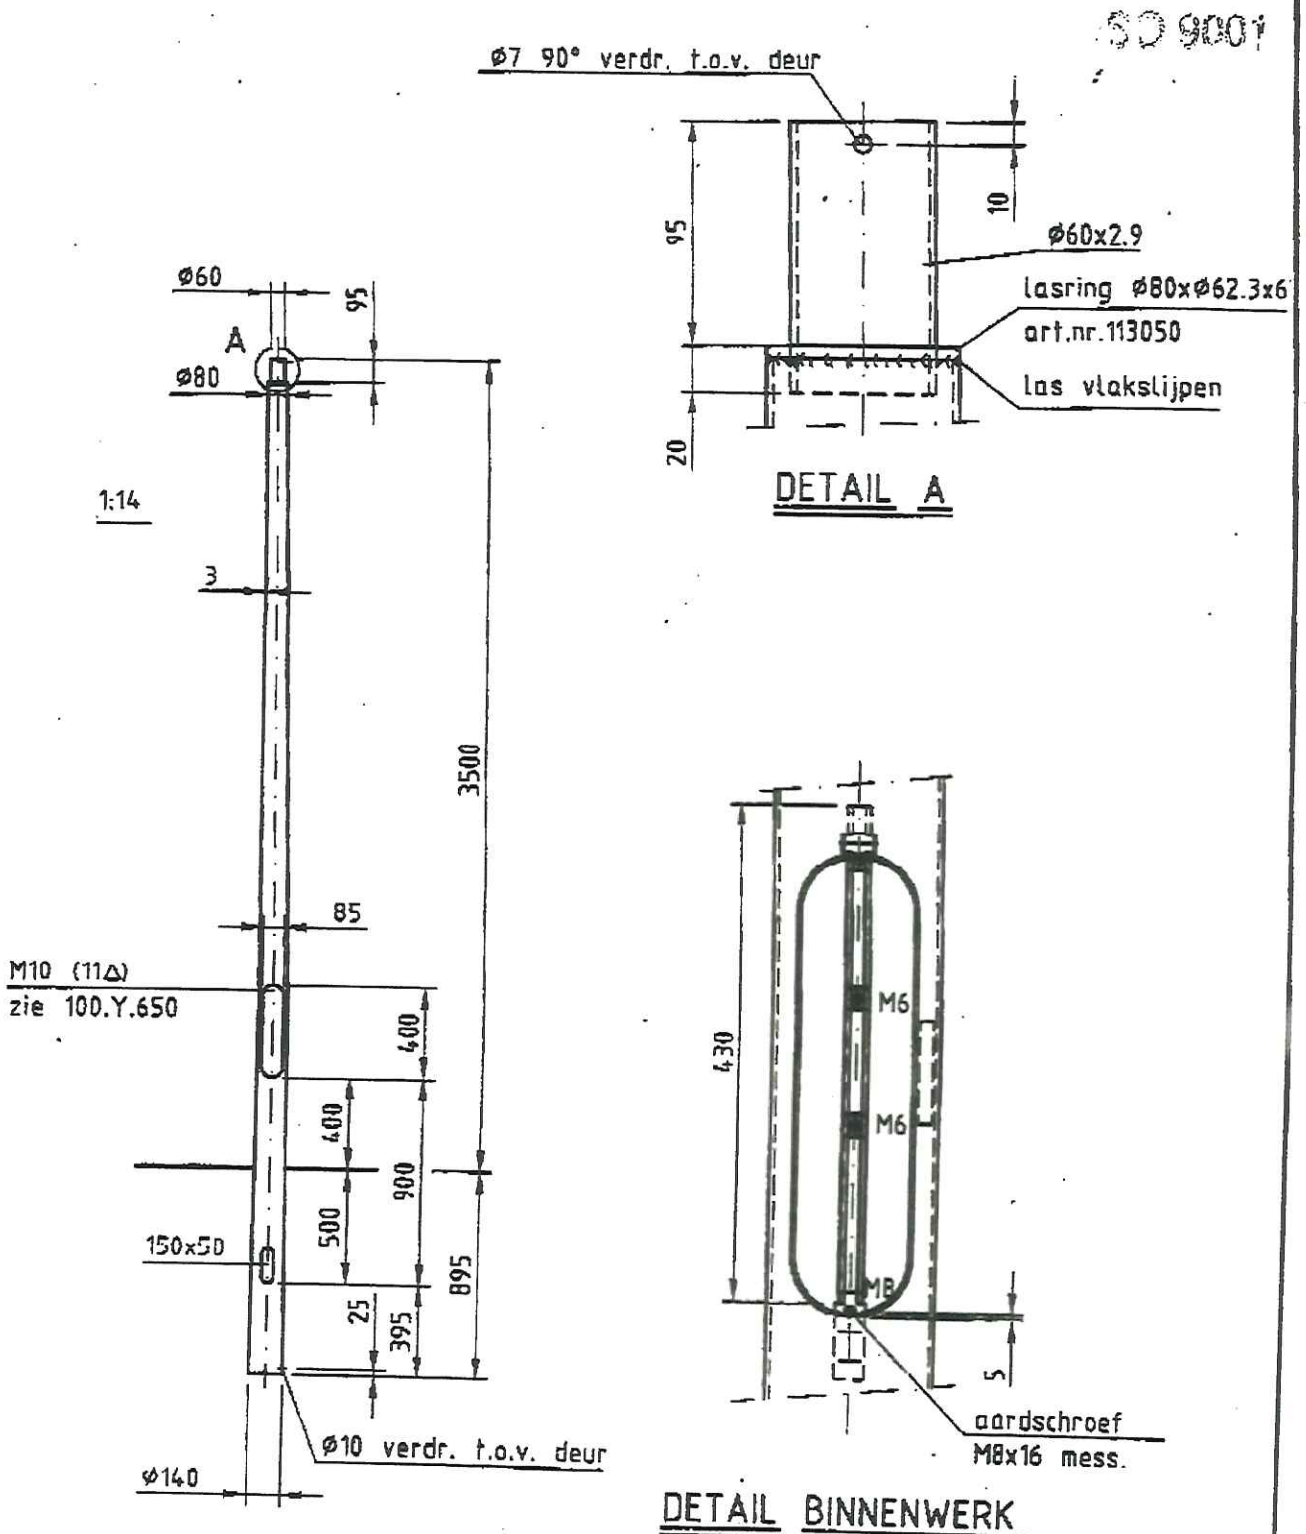

WC Woensel t.b.v. armatuur Malmo. RAL7021

valmont POLES DEN ENDELIJAN 2, 6026RS MAARREZZE, TEL: 0495-899859, FAX: 0495-891781 INTERNETADRES: WWW.VALMONT.NL	Omschrijving: STALEN CONISCHE LICHTMAST HOOGTE 3.5m		Gew. 35Kg Opp. 1.52m2	
	Sterkte berekening volgens NPR993-2 GEW.- 13.5kg, OPP.= 0.27m2		Toleranties. vlg. FI EN 40-2 EI Overige Tolerantie DI ISO 2768-V CI Gezien: A Getekend: JS AJ	
Artikelnummer 229720	Opmerking(en): DEZE TEKENING IS EIGENDOM VAN VALMONT NEDERLAND B.V. EN MAG NIET ZONDER NAAR TOESTEMMING GEDEELT WORDEN. GEKOPIEERD OF AAN DEREN TER BEZAME WORDEN GEGEVEN. AUTEURSRECHTEN VOORBEHOUDEN VOLGENS DE WET.	Schaal 1:30	Datum: 01-02-2002 Gewijzigd Naam	Maateenheid: MM Bladnr. 1 van 1
		Projectie 	TEKENINGNUMMER 200.B.186	
		Form. A4		