
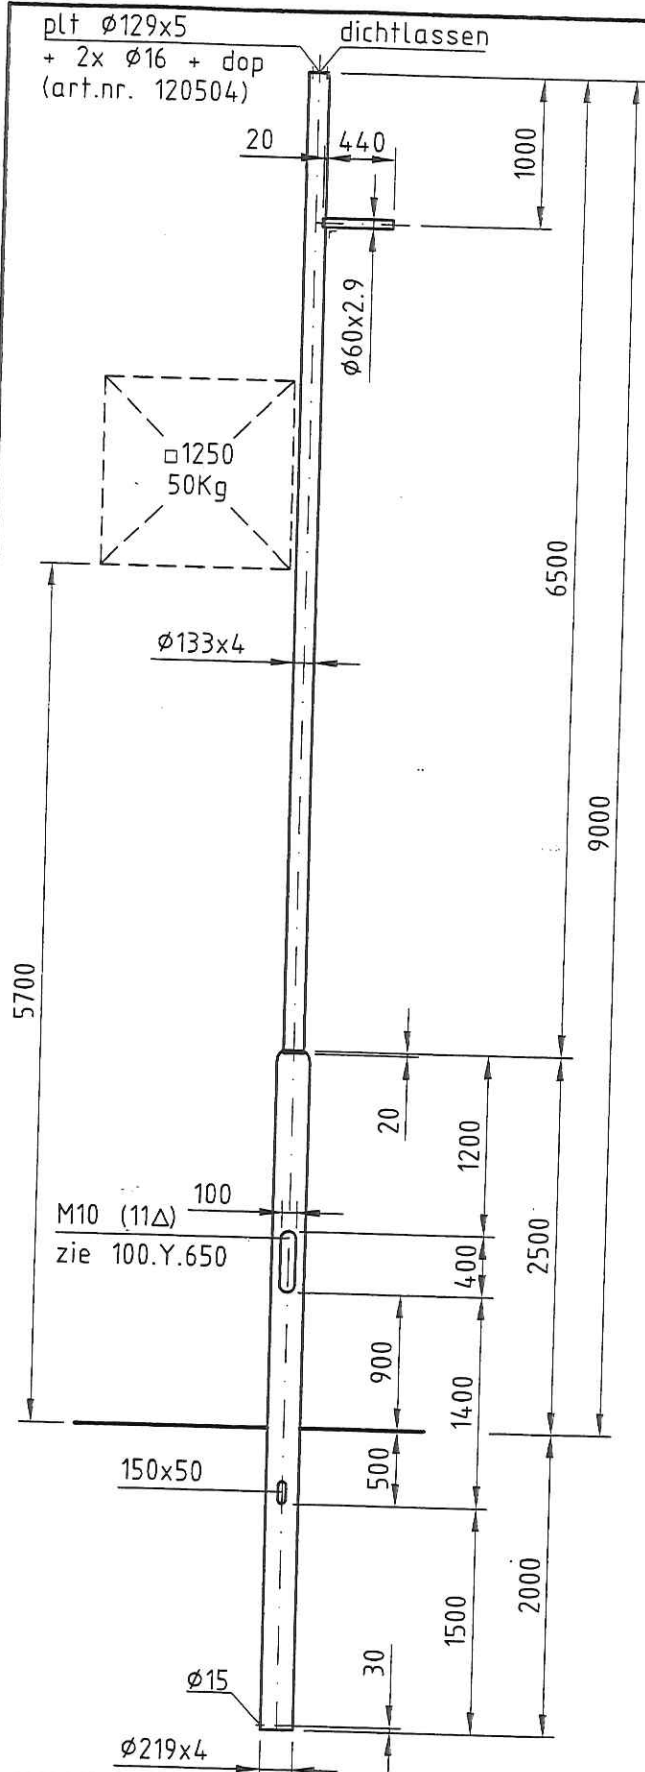
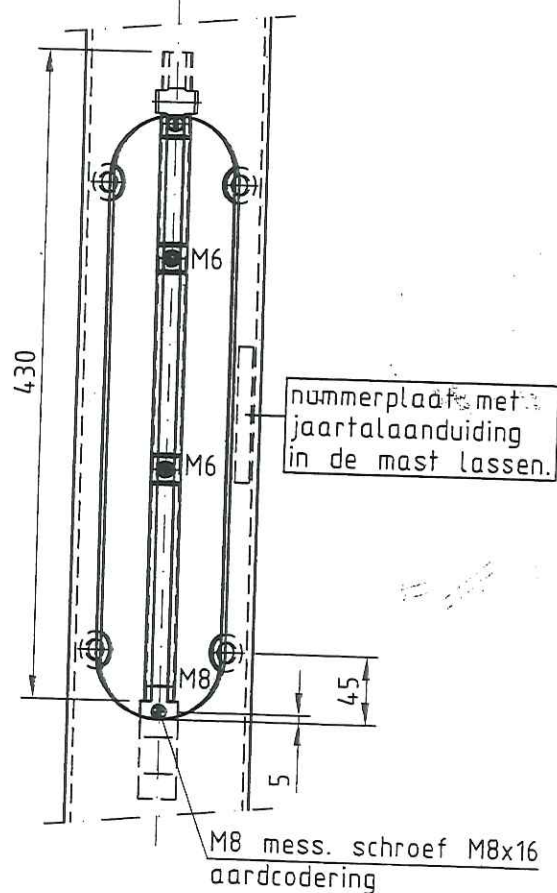


DETAIL VERLOOP

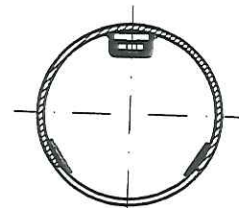

DETAIL BINNENWERK

valmont
STRUCTURES

DEN ENGELSMAN 3,
6026RB MAARHEEZE,
TEL: 0495-599959, FAX: 0495-591781
INTERNETADRES: WWW.VALMONT.NL

Artikelnummer Opmerking(en):

085209

Omschrijving:

STALEN LICHTMAST HOOGTE 9m

Sterkte berekening volgens: EN40 WG.2, KL.2.
MAX. ARM.: M=15Kg, Cxs=0.4m2

Schaal
1:50

Projectie

Gew. 181Kg Opp. 5.93m2

Toleranties. vlg.	F	
EN 40-2	F	
Overige Tolerantie	D	
ISO 2768-V	C	
Gezien:	B	28-05-'05/MJMS
Getekend: PVDH	A	31-03-'98/xx
Datum: 12-07-1998	Gewijzigd	Naam
Maateenheid: MM	Bladnr.	1 van 1
TEKENINGNUMMER	Form.	
200.N.044/B	A4	

DEZE TEKENING IS EIGENDOM VAN VALMONT NEDERLAND B.V. EN MAG NIET ZONDER HAAR TOESTEMMING GEBRUIKT WORDEN, GECOPIEERD OF AAN DERDEN TER INZAGE WORDEN GEGEVEN. AUTEURSRECHTEN VOORBEHOUDEN VOLGENS DE WET.