
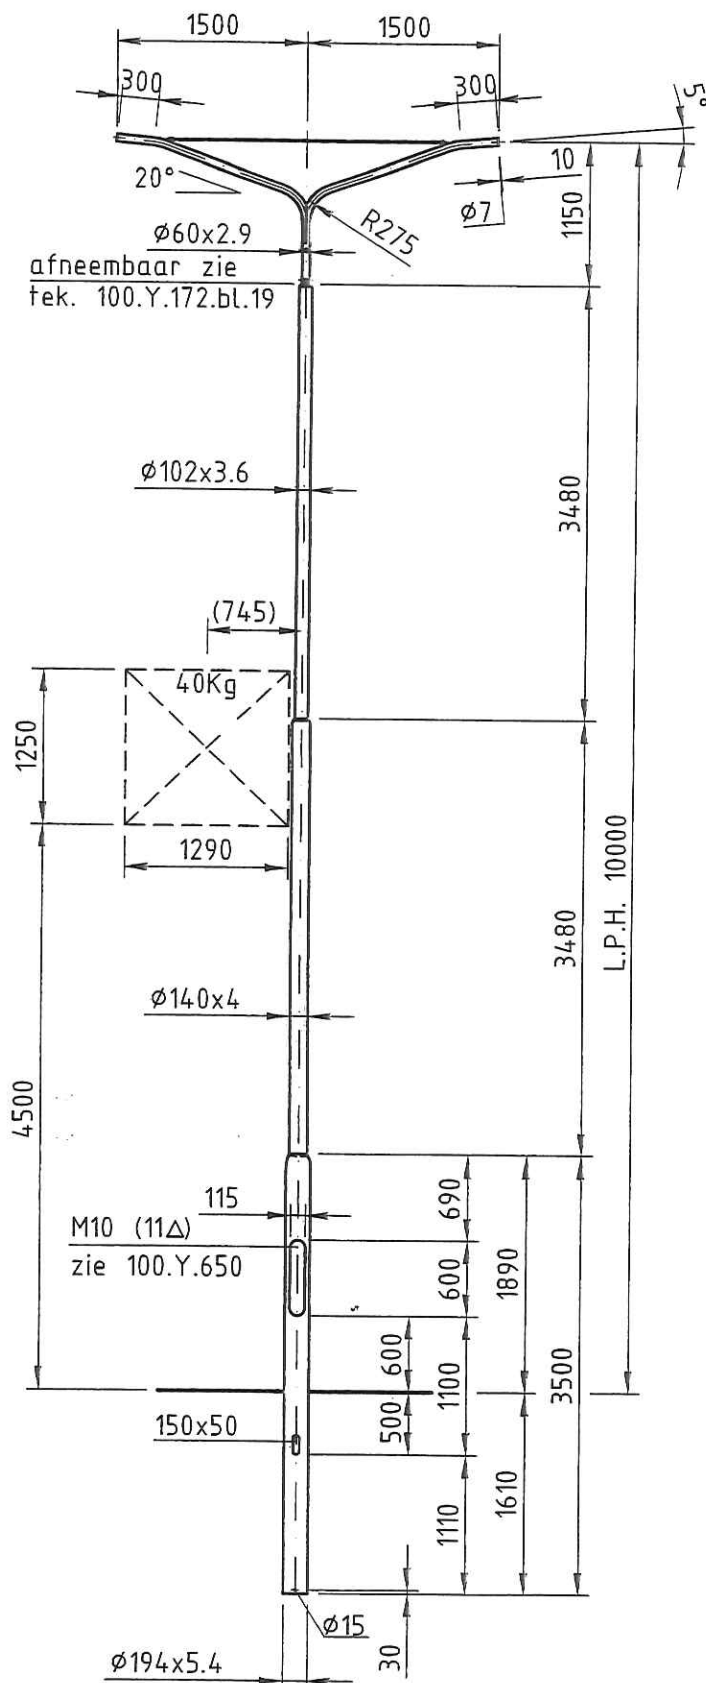
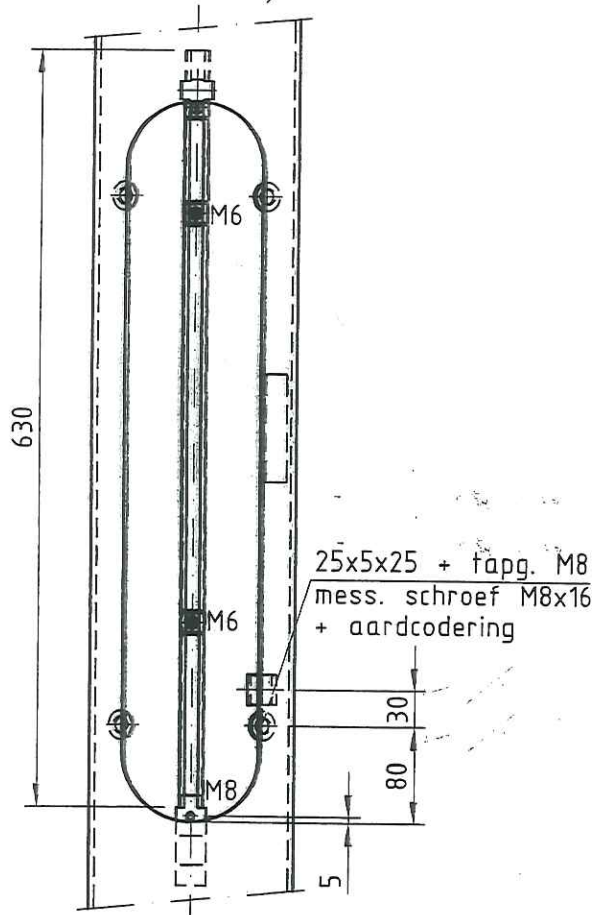


DETAIL VERLOOP

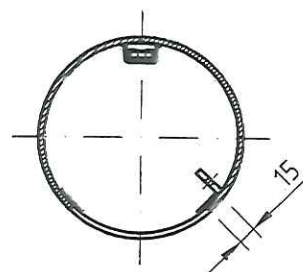

DETAIL BINNENWERK

valmont
STRUCTURES

DEN ENGELSMAN 3,
6026RB MAARHEEZE,
TEL: 0495-599959, FAX: 0495-591781
INTERNETADRES: WWW.VALMONT.NL

Artikelnummer

M 275334

Omschrijving:

STALEN LICHTMAST L.P.H. 10m ISO - 9001

NIET GESCHIKT VOOR EN40 WG.2


Sterkte berekening volgens: EN40 WG.3, KL.2.
(2x) MAX. ARM: M=15Kg, Cxs=0.11m2

Opmerking(en): TEVENS GESCHIKT VOOR 2x PHILIPS IRIDIUM
VOOR D.A. UITLEGGER TEK.NR.100.X.163

DEZE TEKENING IS EIGENDOM VAN VALMONT NEDERLAND B.V. EN MAG NIET ZONDER HAAR TOESTEMMING GEBRUIKT WORDEN,
GEOPIEERD OF AAN DERDEN TER INZAGE WORDEN GEGEVEN. AUTEURSRECHTEN VOORBEHOUDEN VOLGENS DE WET.

Schaal
1:60

Projectie

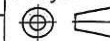

U Gew. 17Kg
M Gew. 167Kg

Opp. 0.82m2
Opp. 4.83m2

Toleranties. vlg.
EN 40-2

Overige Tolerantie
ISO 2768-V

Gezien: R
Getekend: MJMS

Datum: 25-10-2005 Gewijzigd

Maateenheid: MM

TEKENINGNUMMER
100.S.210

F		
E		
D		
C		
B		
A		
Bladnr.	1 van 1	
Form.	A4	