


DETAIL B

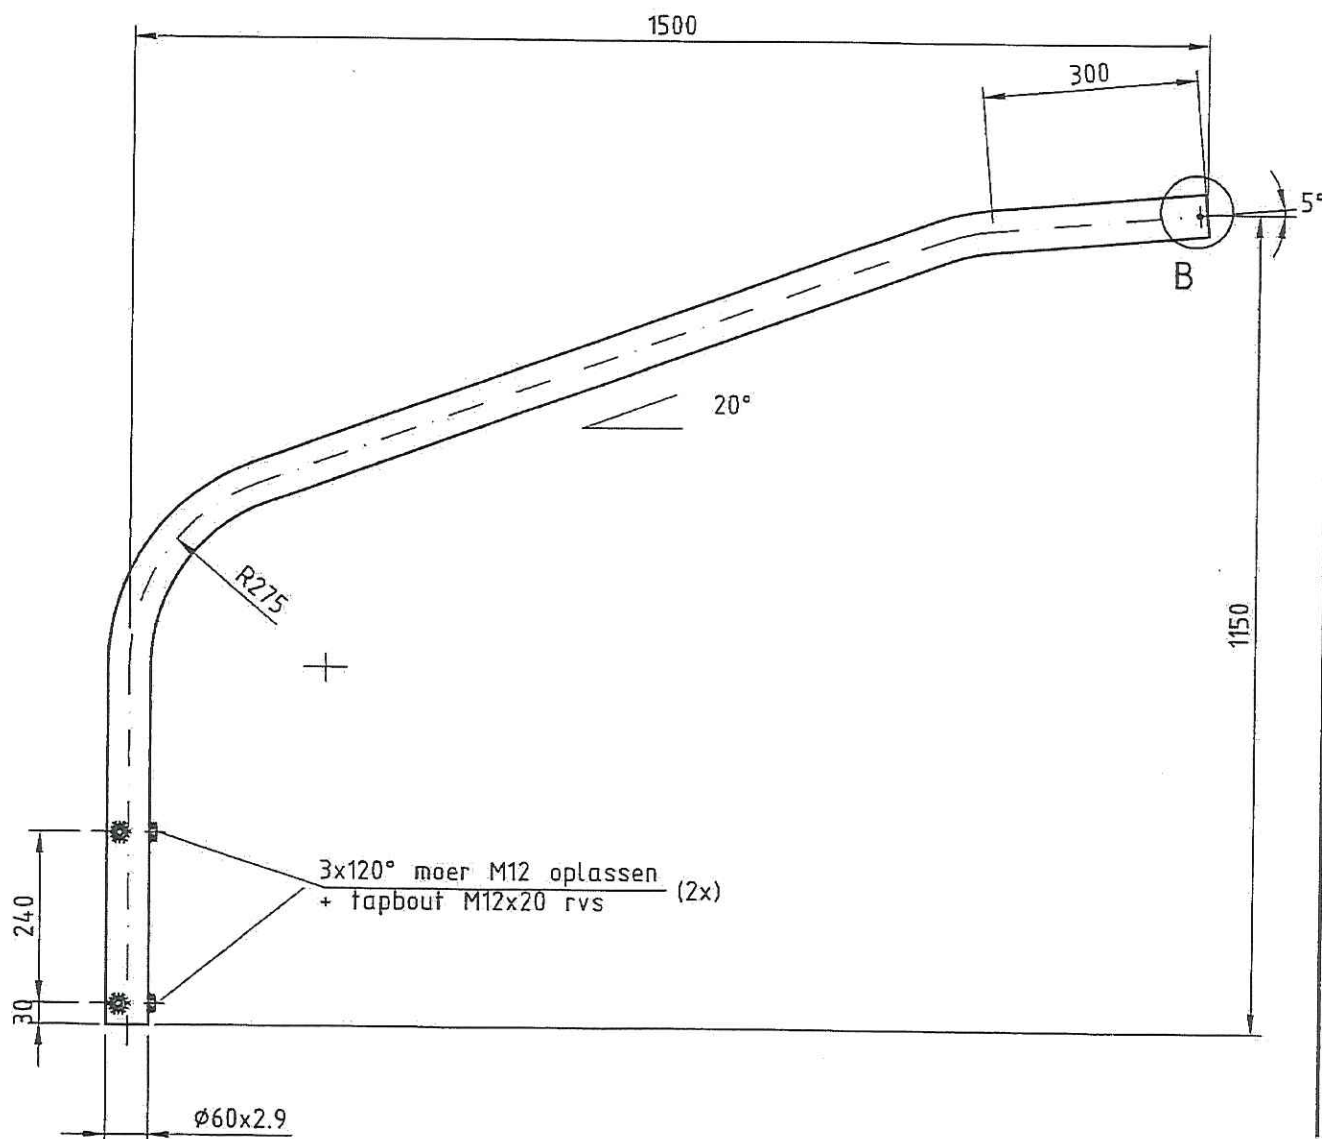

UITGESLAGEN LENGTE E.A.= 2250mm

valmont
STRUCTURES

 DEN ENGELSHAN 3,
6026RB MAARHEEZE,
TEL: 0495-599959, FAX: 0495-591781
INTERNETADRES: WWW.VALMONT.NL

Omschrijving:

 STALEN AFNEEMBARE UITLEGGER 1,5m.
ENKELARMIG

 Sterkte berekening volgens:
IN COMBINATIE MET CALCULATIE MAST

 Schaal
1:10

Projectie



Gew. 10Kg | Opp. 0,43m2

Toleranties. vlg. EN 40-2

Overige Tolerantie ISO 2768-V

Gezien: K B|06-10-'99|xx

Getekend: PVDH A|12-07-'87|xx

Datum: 04-12-1985 Gewijzigd Naam

Maateenheid: MM Bladnr. 1 van

TEKENINGNUMMER Form.

100.X.162/B A4

Artikelnummer 002575

 Deze tekening is eigendom van VALMONT NEDERLAND B.V. EN MAG NIET ZONDER HAAR TOESTEMMING GEBRUIKT WORDEN,
GECOPYEERD OF AAN DERDEN TER INZAKE WORDEN GEGEVEN. AUTEURSRECHTEN VOORBEHOUDEN VOLGENS DE WET.