



DETAIL B
voor beide uiteinde

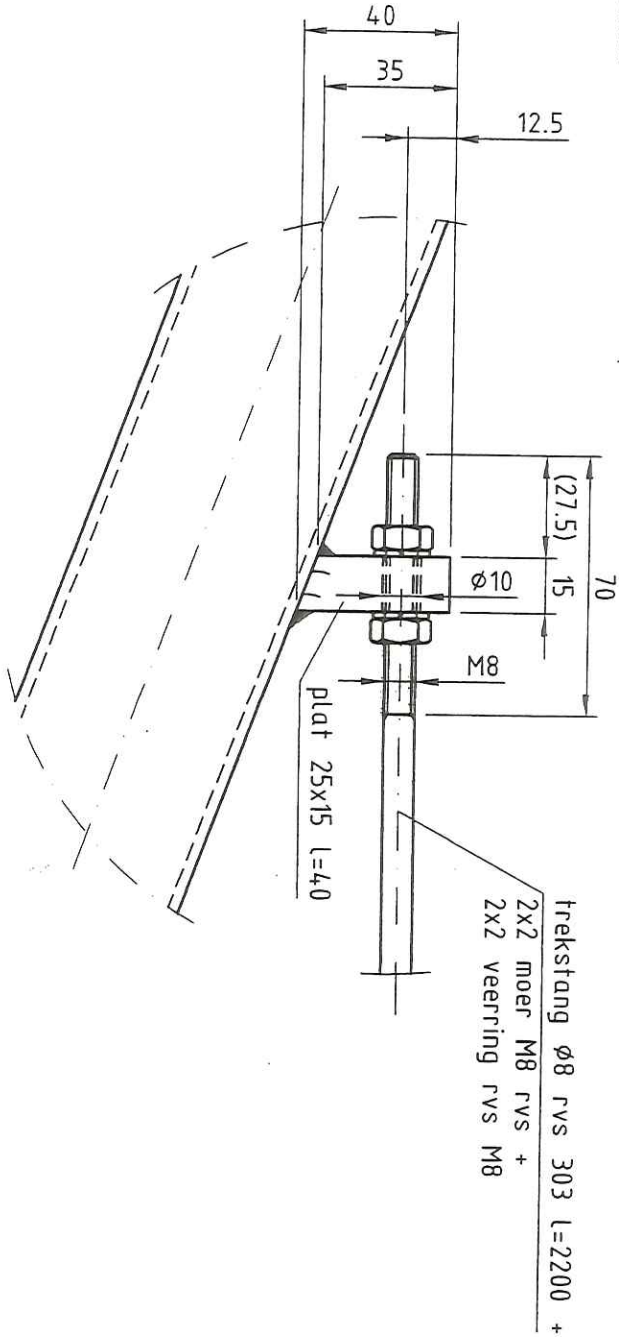

DETAIL A
(2x)

UITGESLAGEN LENGTE E.A. = 2250mm, D.A. = 1770mm

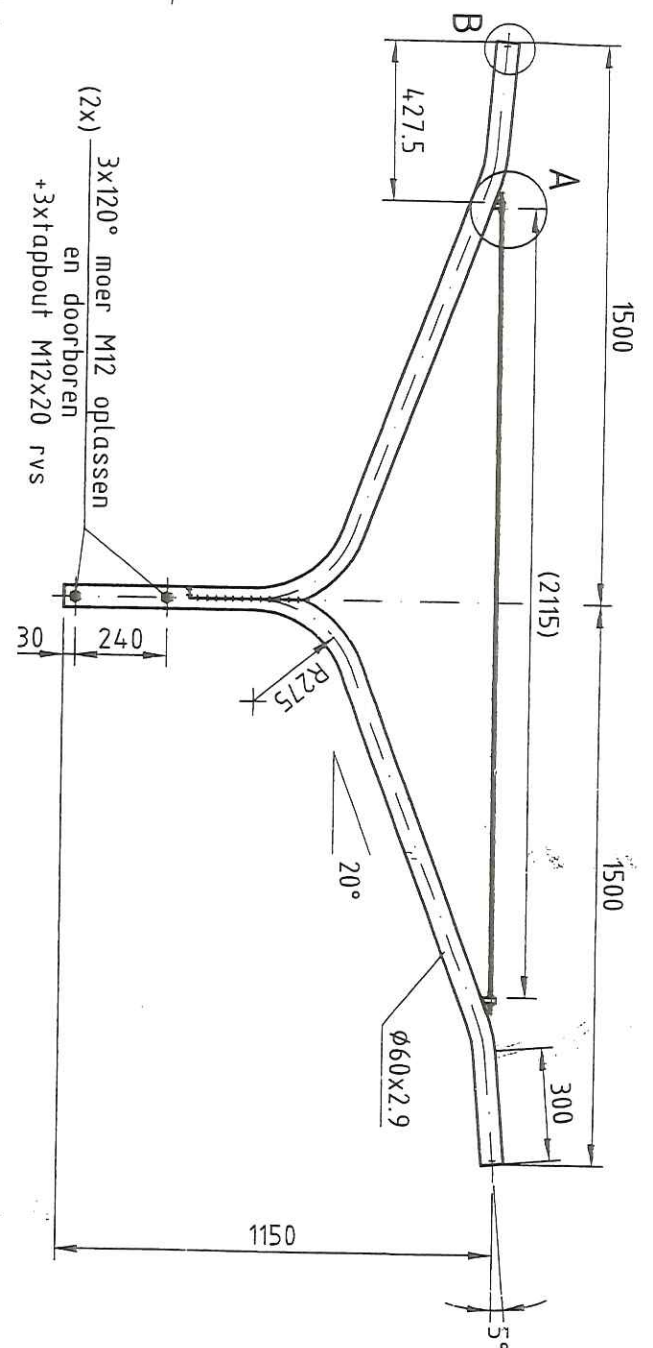


DEN ENGELSMAN 3,
6026RB MAARHEEZE,
TEL: 0495-599959, FAX: 0495-591781
INTERNETADRES: WWW.VALMONT.NL

Omschrijving:
STALEN AFNEEMBARE UITLEGGER 1,5m. DUBBELARMIG

Sterkte berekening volgens:
IN COMBINATIE MET CALCULATIE MAST

Schaal
1:20

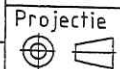

Gew. 17Kg Opp. 0,82m2

Toleranties. vlg.	F	
EN 40-2	E	
Overige Tolerantie	D	
ISO 2768-V	C	
Gezien:	B	
Getekend: PVDH	A	12-07-'87 xx
Datum: 05-12-1985	Gewijzigd	Naam
Maateenheid: MM	Bladnr. 1 van	
TEKENINGNUMMER	Form.	
100.X.163/A	A4	

Artikelnummer
002567

Opmerking(en):

DEZE TEKENING IS EIGENDOM VAN VALMONT NEDERLAND B.V. EN MAG NIET ZONDER HAAR TOESTEMMING GEBRUIKT WORDEN, GECOPIEERD OF AAN DERDEN TER INZAGE WORDEN GEGEVEN. AUTEURSRECHTEN VOORBEHOUDEN VOLGENS DE WET.