


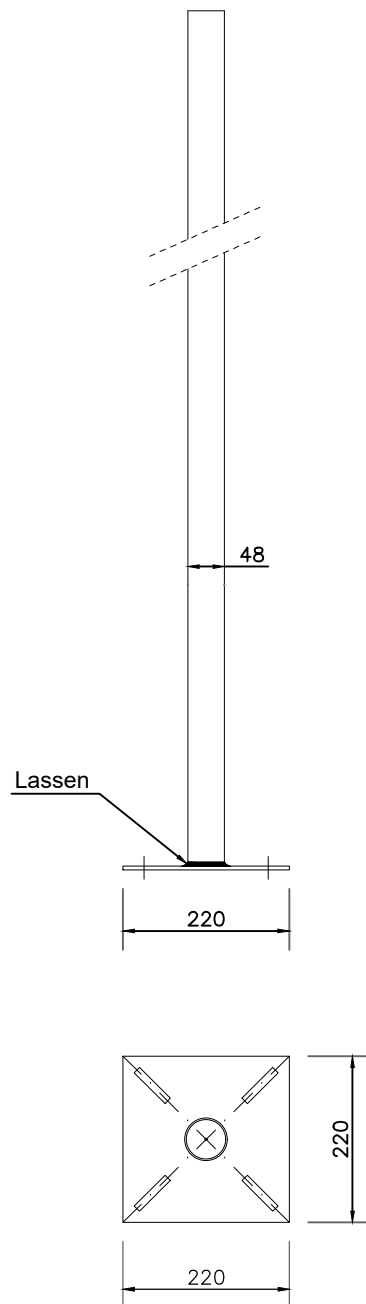

Materiaal: staal 37
Oppervlakte behandeling volgens NEN-EN 14061
Laagdikte zink 80 µm
Bovenzijde afgesloten met PVC paaldop

Maten in mm

Bezoekadres
Amstel 1
1011 PN Amsterdam
Telefoon 14020
www.amsterdam.nl



Gemeente Amsterdam

Opdrachtgever : Gemeente Amsterdam
Project : Gemeente Amsterdam
Onderdeel : Verkeerspaal Ø 48 mm t.b.v. verkeerszuil
Code : ----

Behoort bij:	----	Naam		Paraaf	Datum Wijziging:	Formaat:
		NHaz			4-12-18	A4
Schaal: 1:10	Printdatum: 7-12-2018					
Projectnummer: ----	Projectleider: ----	Tekeningnr: ASD18VV001		Wijziging: ----		Aantal tekeningen: 1