


Aangelast hoekijzer
25x25x3 L=250 mm
Niet buiten beton

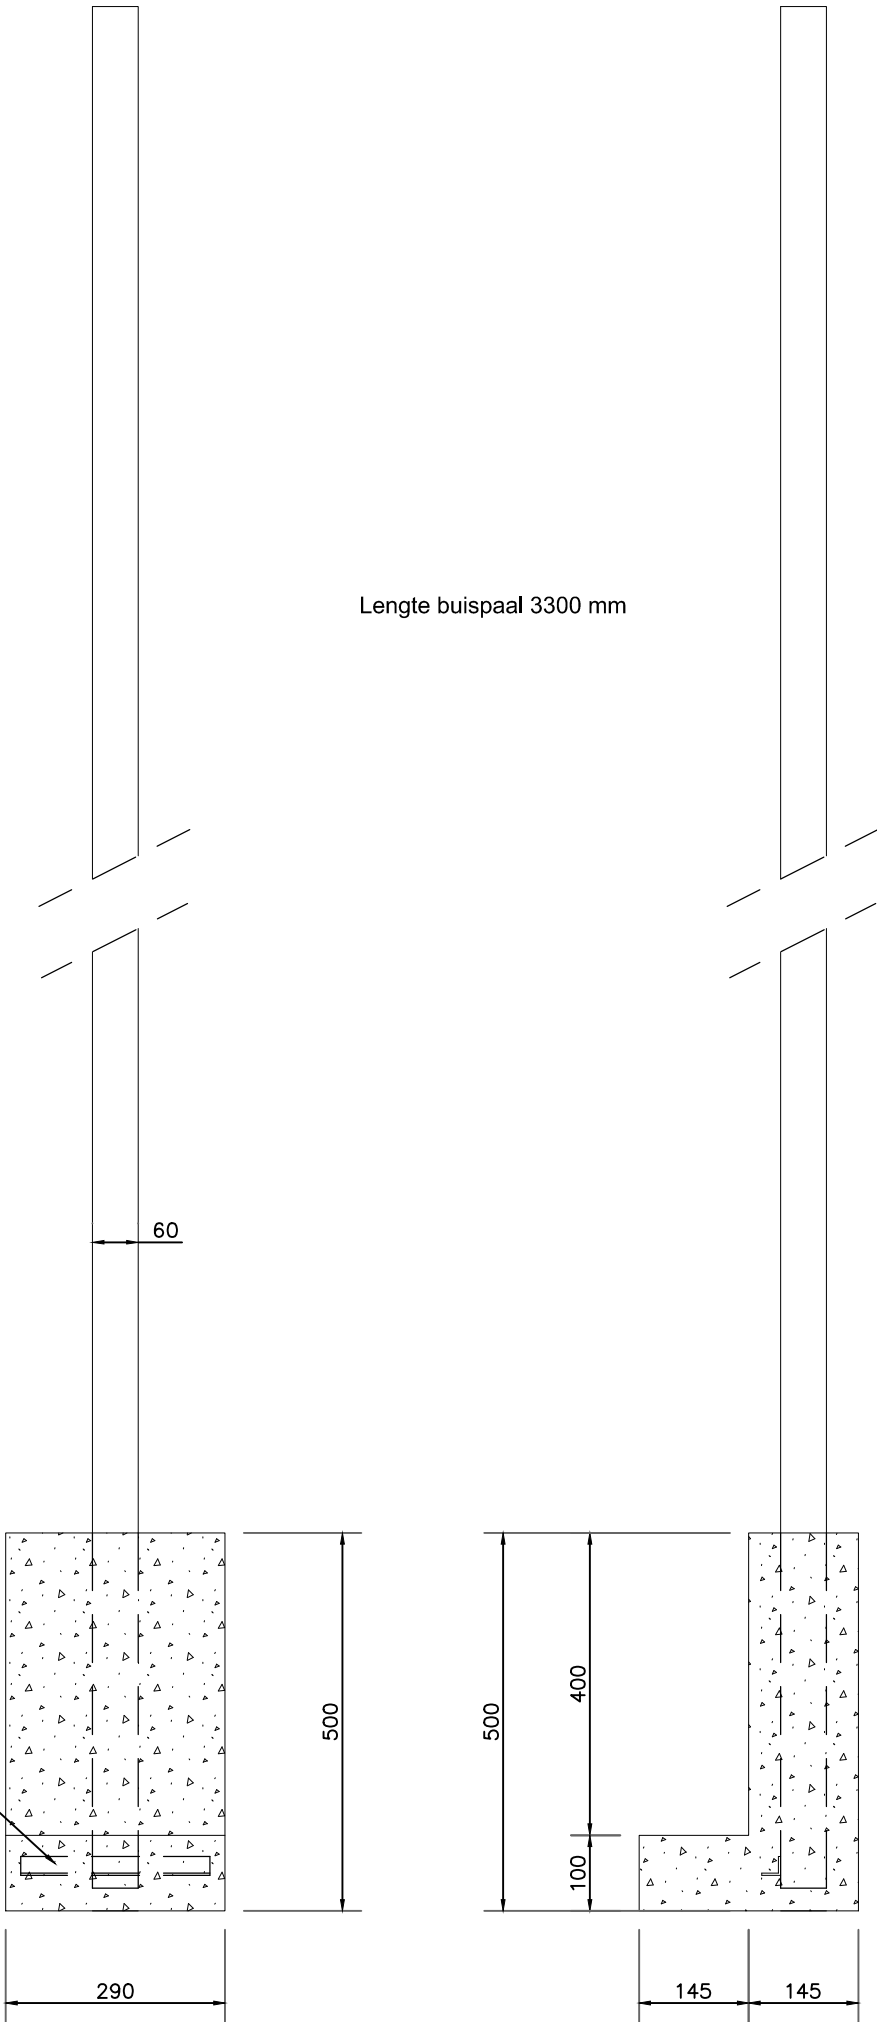

Lengte buispaal 3300 mm

Materiaal: staal 37
Oppervlakte behandeling volgens NEN-EN 14061
Laagdikte zink 80 µm
Bovenzijde afgesloten met PVC paaldop
Betonvoet: C28 / 35 gietbeton

Maten in mm

Bezoekadres Amstel 1 1011 PN Amsterdam Telefoon 14020 www.amsterdam.nl		Gemeente Amsterdam			
Opdrachtgever		Gemeente Amsterdam			
Project		Gemeente Amsterdam			
Onderdeel		Buispaal Ø 60 mm, lang 3300 mm met betonvoet			
Code		----			
Behoort bij:	----	Naam	Paraaf	Datum Wijziging:	A3
		NHaz		4-12-2018	
Schaal: 1:10	Printdatum: 7-12-2018				
Projectnummer: ----	Projectleider: ----	Tekeningnr: ASD18VV011	Wijziging: ----	Aantal tekeningen: 1	