


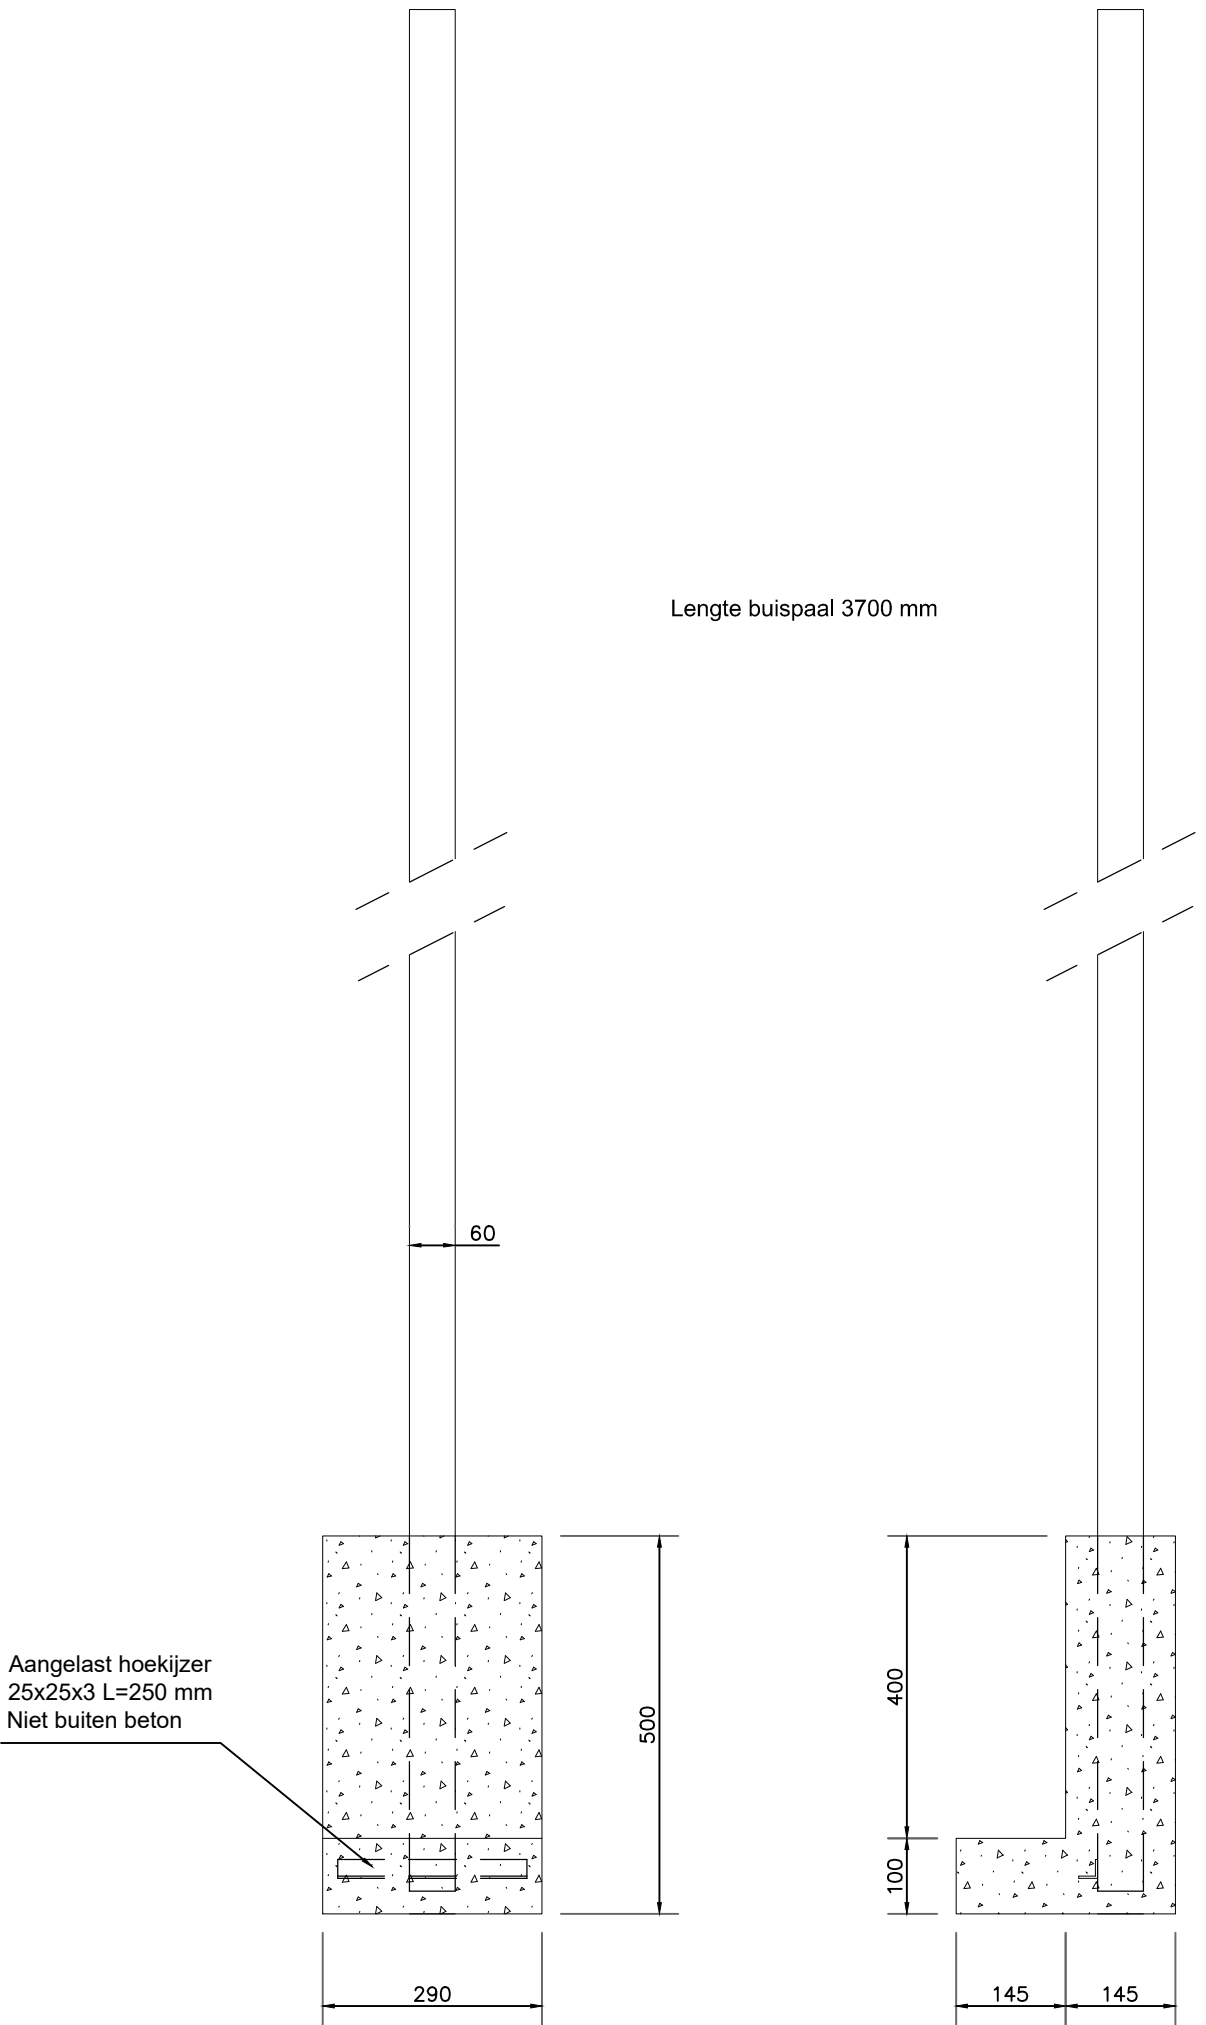

Materiaal: staal 37
Oppervlakte behandeling volgens NEN-EN 14061
Laagdikte zink 80 µm
Bovenzijde afgesloten met PVC paaldop
Betonvoet: C28 / 35 gietbeton

Maten in mm

Bezoekadres Amstel 1 1011 PN Amsterdam Telefoon 14020 www.amsterdam.nl				Gemeente Amsterdam		
Opdrachtgever		: Gemeente Amsterdam				
Project		: Gemeente Amsterdam				
Onderdeel		: Buispaal Ø 60 mm, lang 3700 mm met betonvoet				
Code		: ----				
Behoort bij:	----	Naam		Paraaf	Datum Wijziging:	Formaat:
		NHaz			4-12-2018	A3
Schaal: 1:10	Printdatum: 7-12-2018					
Projectnummer: ----	Projectleider: ----	Tekeningnr: ASD18VV012	Wijziging: ----		Aantal tekeningen: 1	