


Materiaal: staal 37
 Oppervlakte behandeling volgens NEN-EN 14061
 Laagdikte zink 80 µm
 Bovenzijde afgesloten met PVC paaldop

Maten in mm

Bezoekadres
 Amstel 1
 1011 PN Amsterdam
 Telefoon 14020
 www.amsterdam.nl

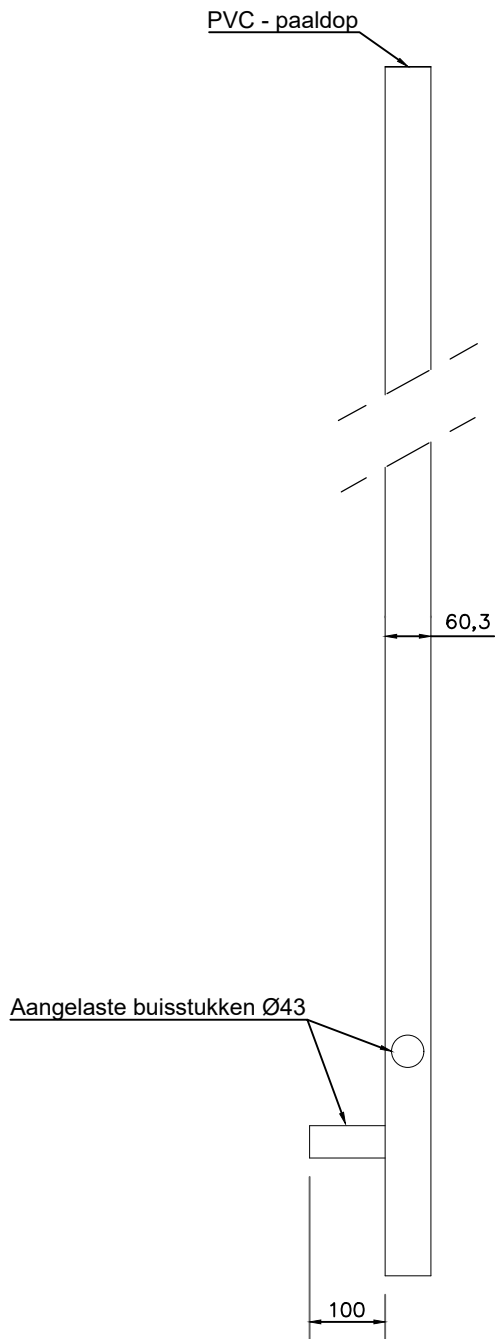

Gemeente Amsterdam

Opdrachtgever : Gemeente Amsterdam

Project : Gemeente Amsterdam

Onderdeel : Verkeerspaal Ø 48 mm t.b.v. verkeerszuil

Code : ----

Behoort bij:

Naam
 NHaz

Paraaf

Datum Wijziging:
 10-12-2018

Formaat:

Schaal:
 1:10

Printdatum:
 11-12-2018

Tekeningnr:
 ASD18VV021

Wijziging:

Aantal tekeningen:
 1

A4