


PVC - paaldop

Aangelaste buisstukken Ø48

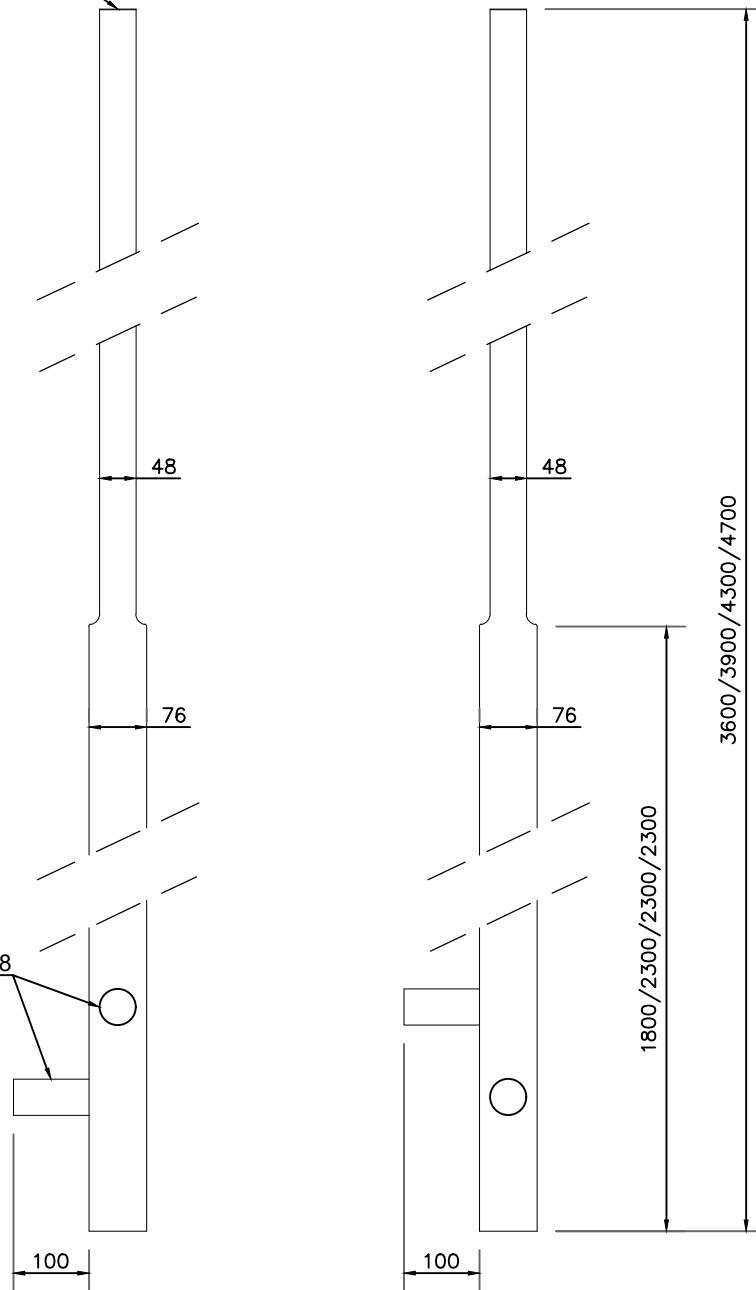

Materiaal: staal 37
Oppervlakte behandeling volgens NEN-EN 14061
Laagdikte zink 80 µm
Bovenzijde afgesloten met PVC paaldop

Maten in mm

Bezoekadres
Amstel 1
1011 PN Amsterdam
Telefoon 14020
www.amsterdam.nl



Gemeente Amsterdam

Opdrachtgever : Gemeente Amsterdam
Project : Gemeente Amsterdam
Onderdeel : Flespaal Ø 48/76 mm, met aangelaste buisstukken
Code : ----

Behoort bij:	----	Naam	Paraaf	Datum Wijziging:	Formaat:
		NHazz		10-12-2018	
Schaal: 1:10	Printdatum: 10-12-2018				A4
Projectnummer: ----	Projectleider: ----	Tekeningnr: ASD18VV041	Wijziging: ----	Aantal tekeningen: 1	