



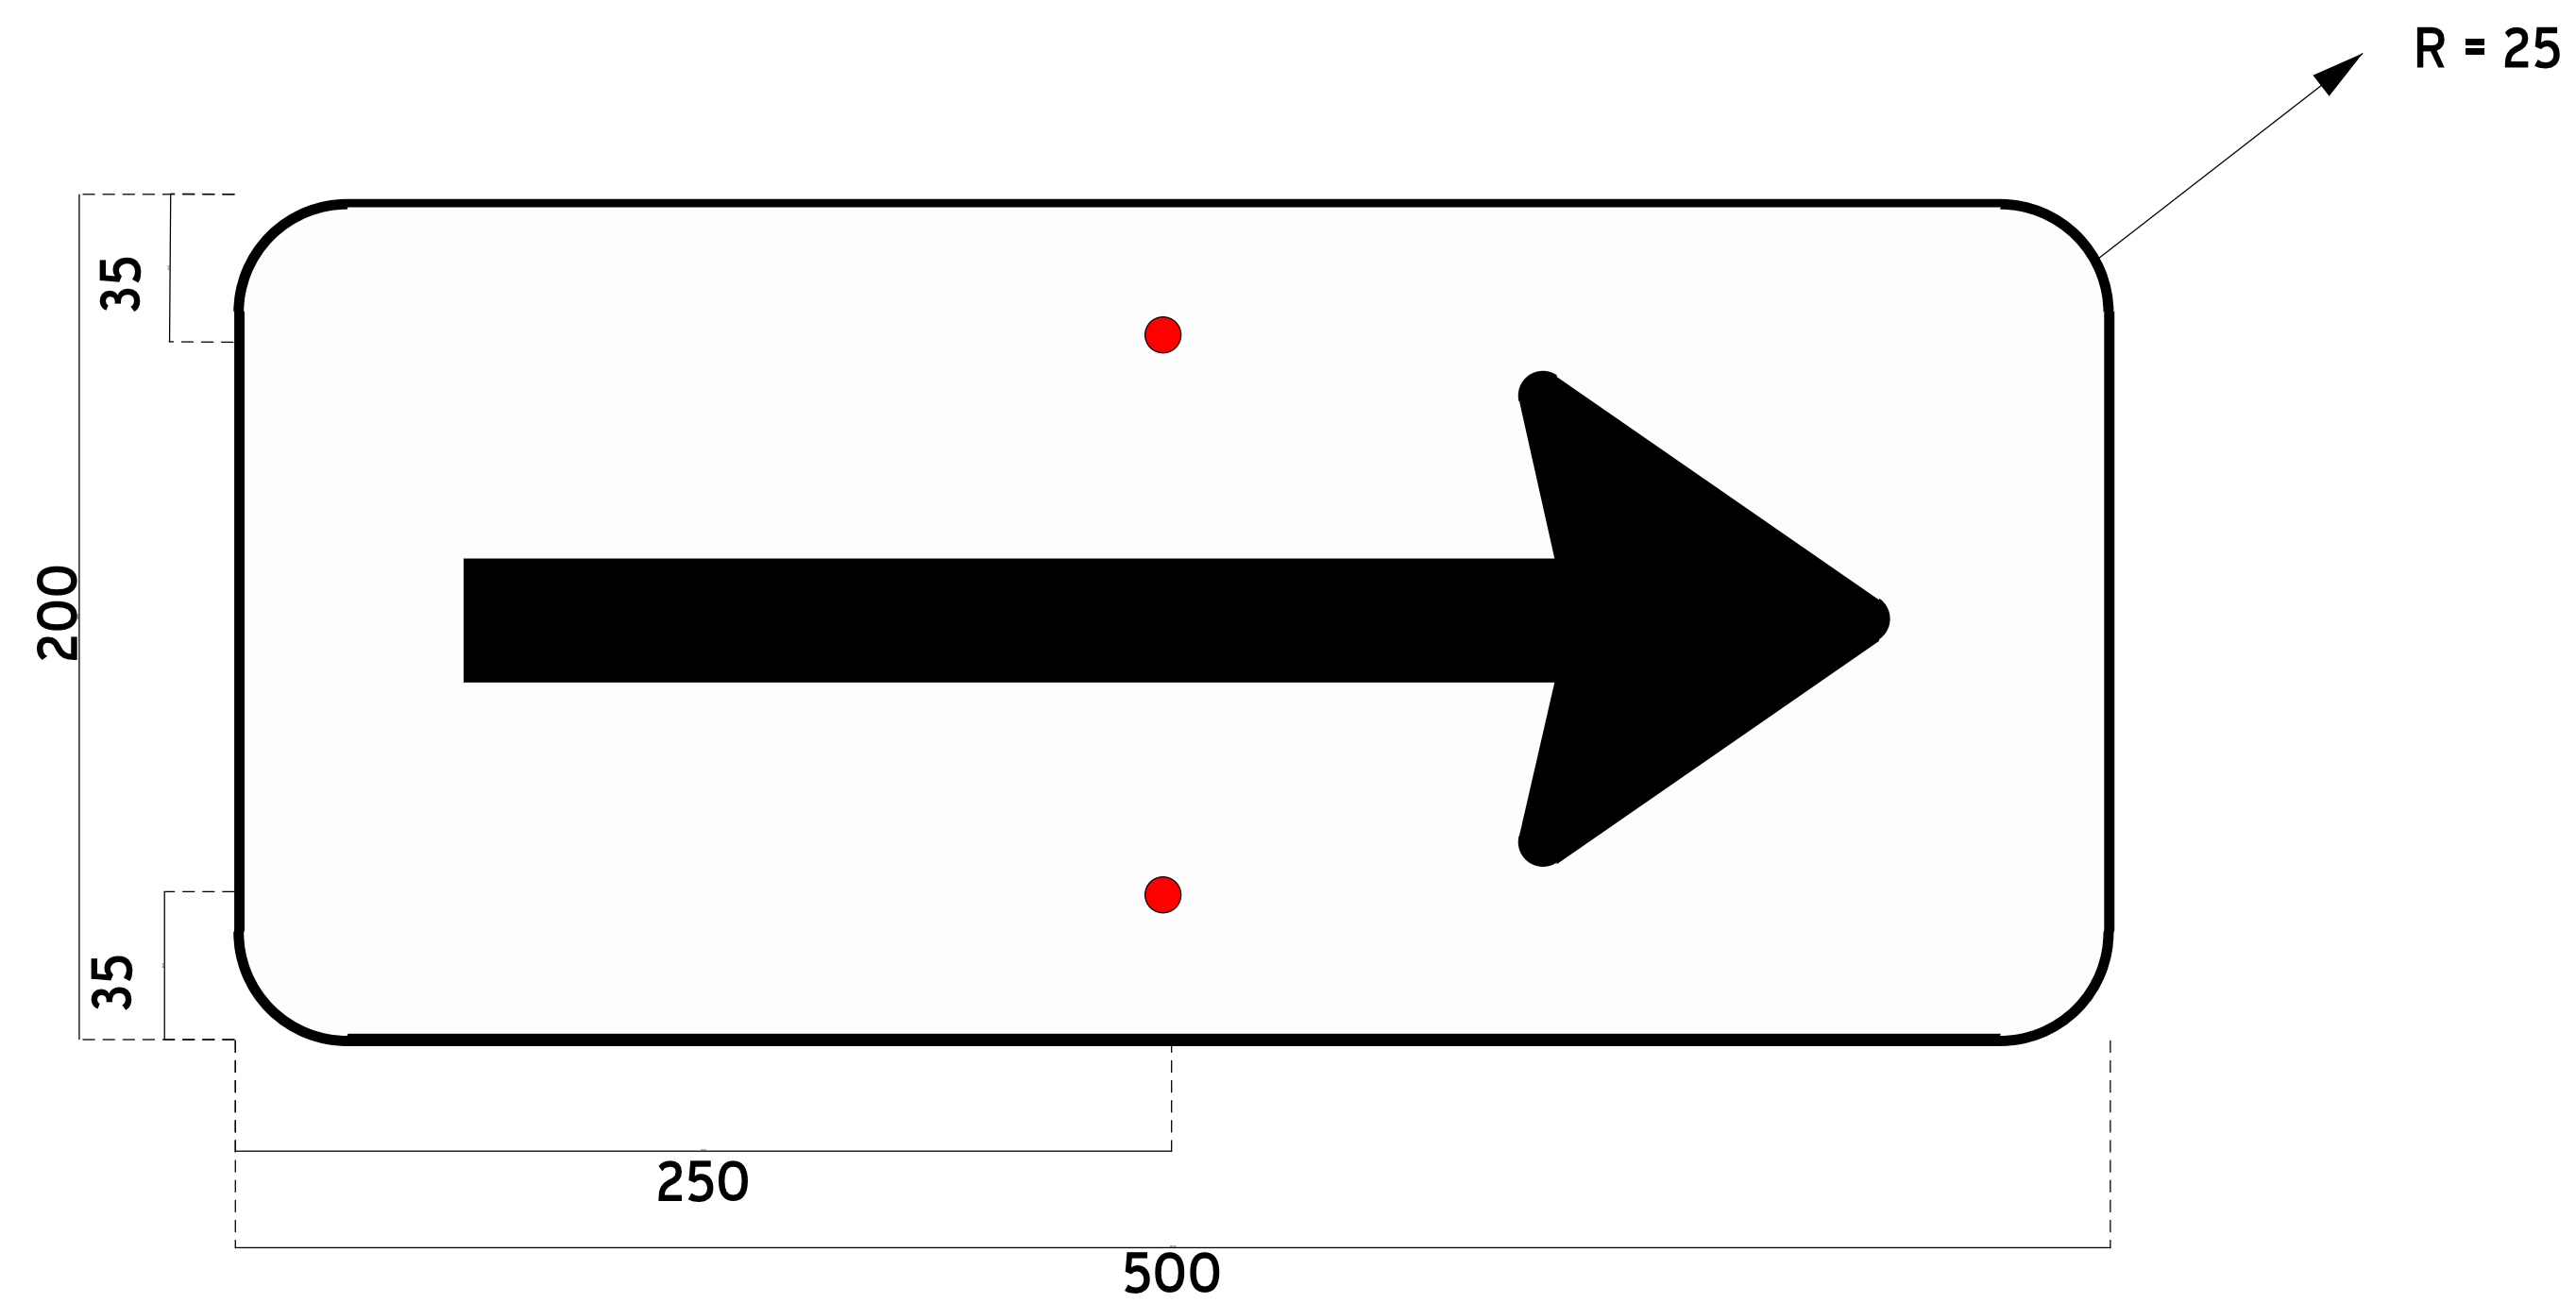

Bezoekadres
Theemsweg 28
1043 BJ Amsterdam
Postbus 94648
1090 GP Amsterdam



**Gemeente
Amsterdam**
Stadswerken
Afdeling Verkeersvoorzieningen

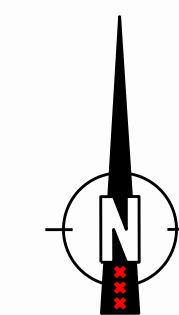

Opdrachtgever	:	Gemeente Amsterdam				
Project	:	Gemeente Amsterdam				
Onderdeel	:	Kunststof verkeersbord 500x200 mm - model OB501 (enkele pijl)				
Tekeningnummer: ASD22VV103	Printdatum: 9-9-2022					