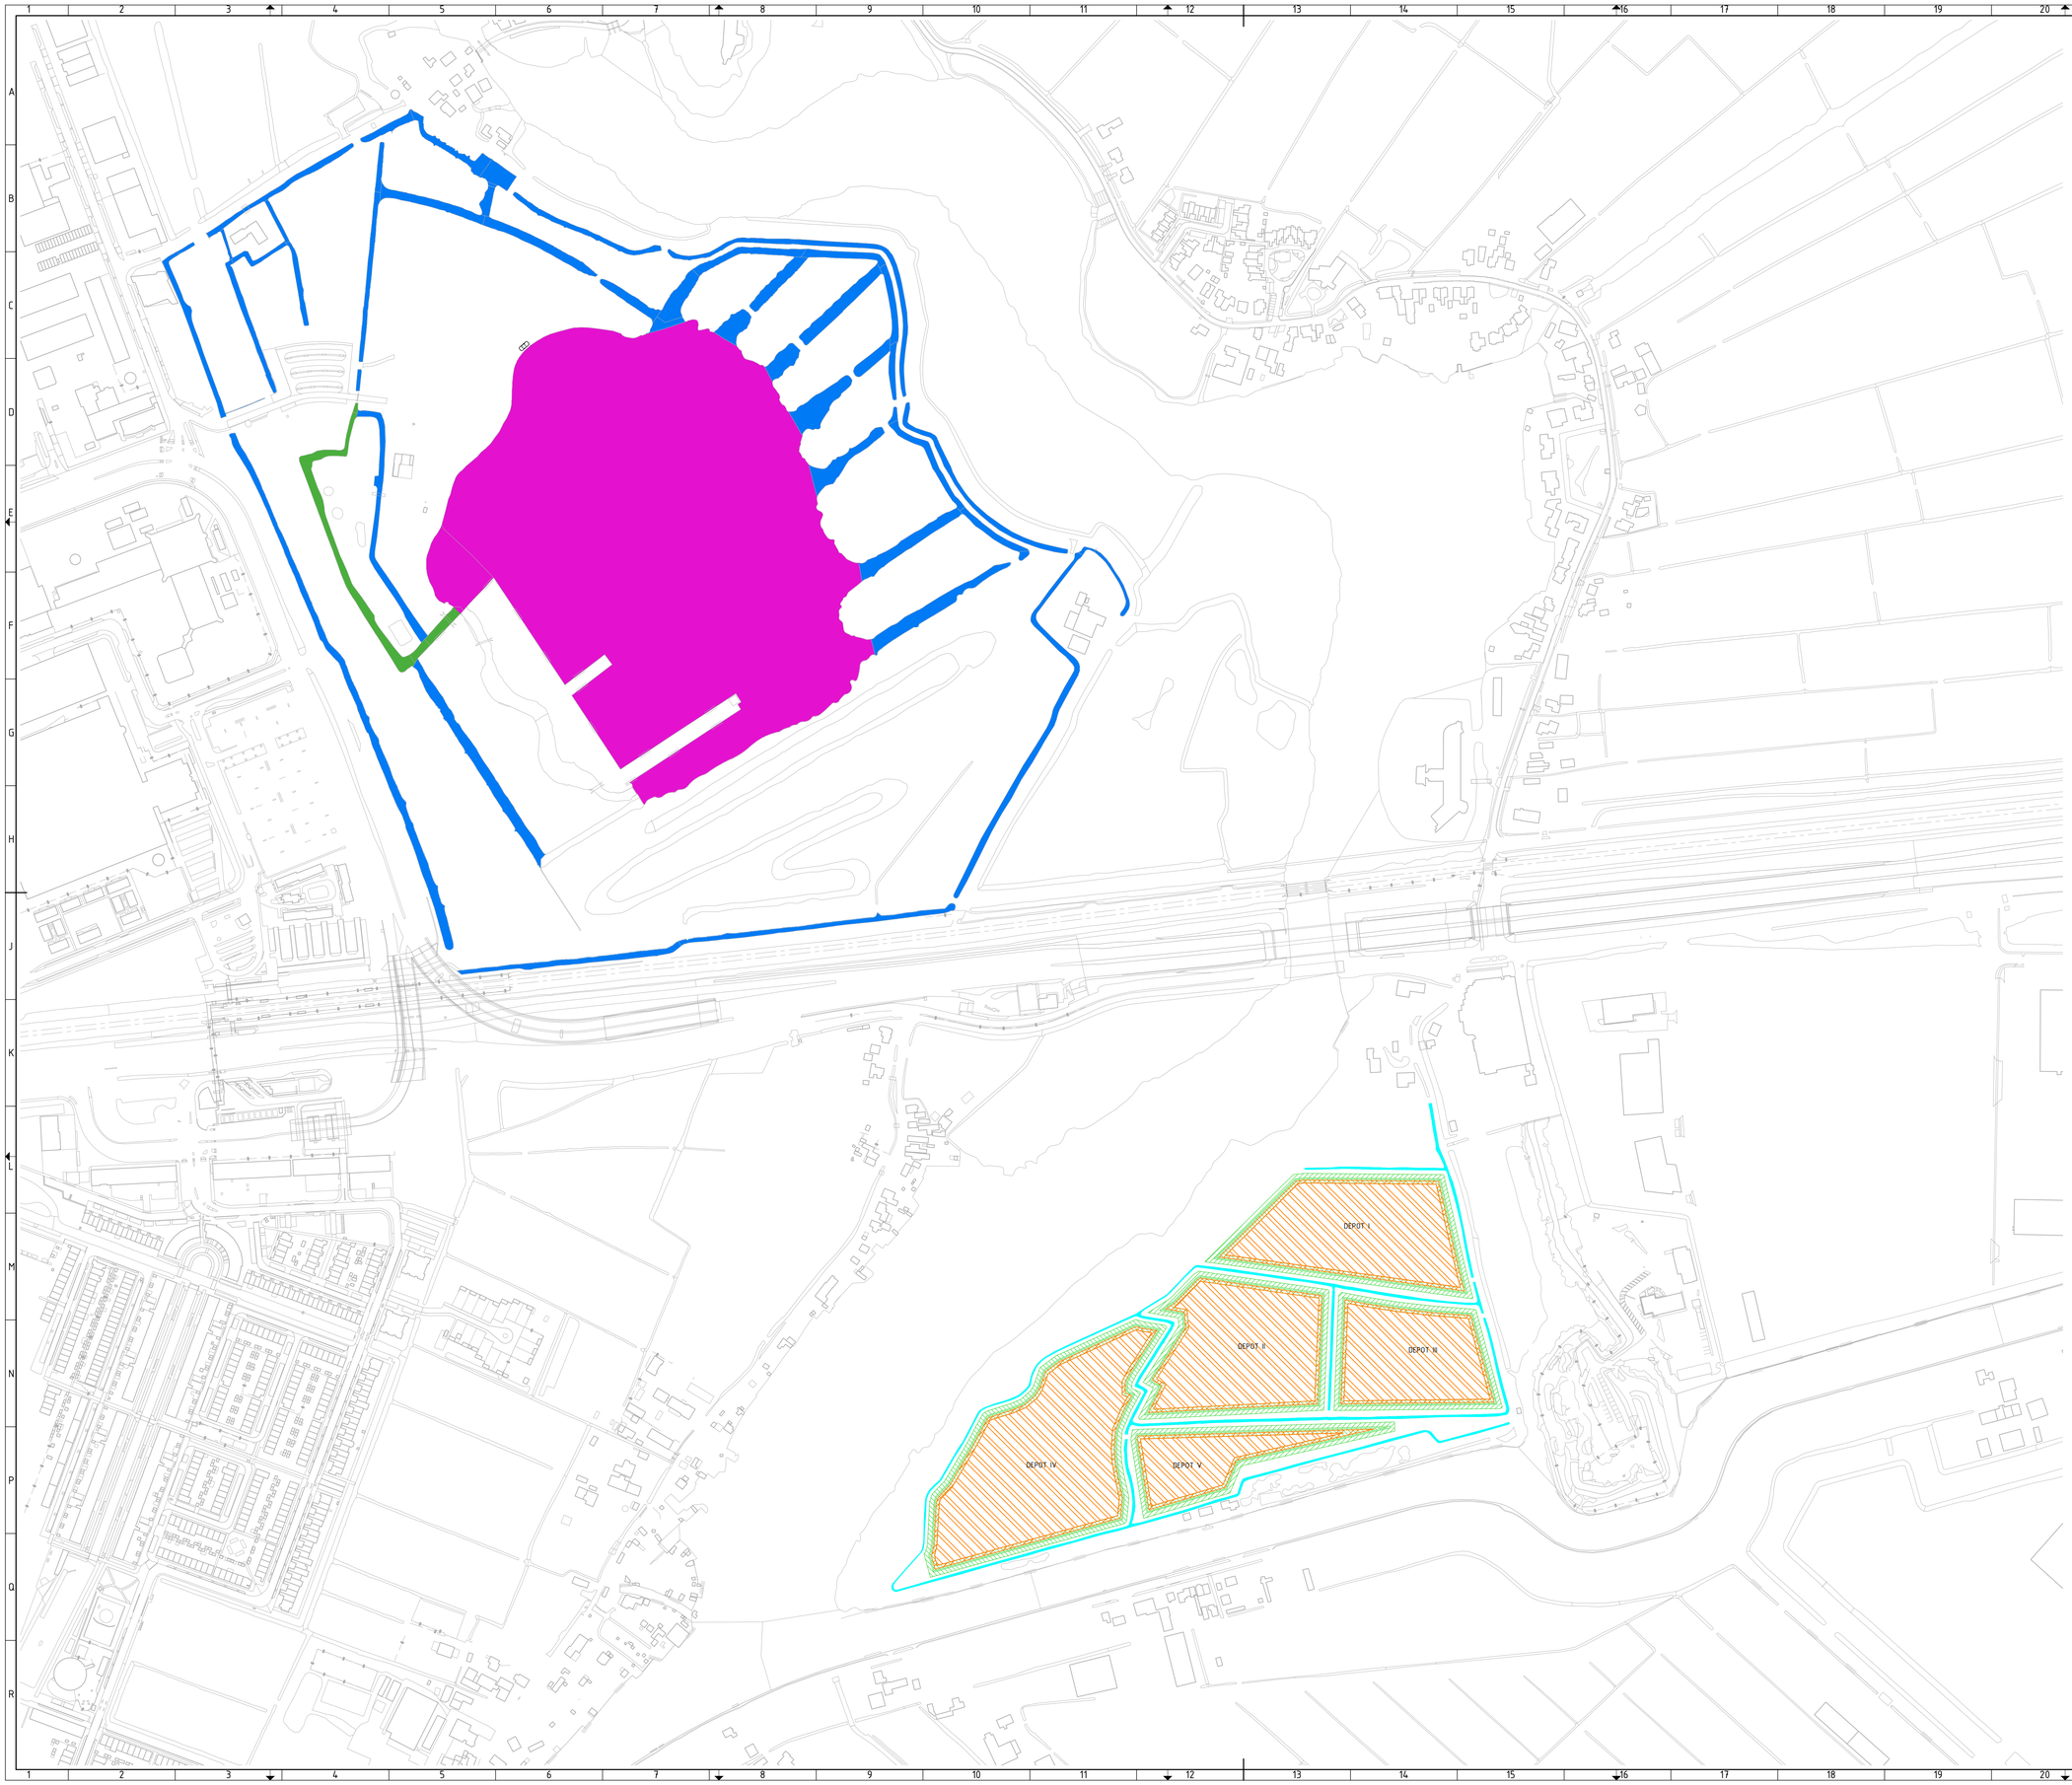

RENVOOI BAGGER WERKZAAMHEDEN

TERREININRICHTING

Bestaande 1x6 kW MS electrische voorziening tbv mogelijkheid opladen materieel

BAGGERLOCATIES

Reeds verwijderde baggerspecie

Verwijderen baggerspecie,
vrijkomende bagger verwerken in baggerdepot De Rottepolder
(zie locatie te verwerken baggerspecie)
Te baggeren waterpartij:
Deellocatie I = ca. 114.685 m2 / 45.287 m3

Verwijderen baggerspecie,
vrijkomende bagger verwerken in baggerdepot De Rottepolder
(zie locatie te verwerken baggerspecie)
te baggeren watergang:
Deellocatie III = ca. 2.517 m2 / 45 m3

TOTAAL: ca. 45.332 m3

BAGGERLOCATIES

Bestaande sloten

Depotkade
Talud: 1 : 4
Kruinbreedte: 1,00 m
Kruinhoogte: 1,00 m
Benodigde grond:
Depotkade I: ca. 2.940 m3
Depotkade II: ca. 2.300 m3
Depotkade III: ca. 2.830 m3
Depotkade IV: ca. 3.660 m3
Depotkade V: ca. 2.810 m3

Depotkade: minimaal 2 maanden zetten

Depotruimte
Talud: 1 : 4
Beschikbare ruimte:
Depotkade I: ca. 13.711 m3
Depotkade II: ca. 12.930 m3
Depotkade III: ca. 10.400 m3
Depotkade IV: ca. 19.929 m3
Depotkade V: ca. 7.019 m3

TOTAAL: ca. 63.989 m3

Depots maximaal 70% vullen

0 20 40 60 80 100
1:2000 m

24HB0815-B95

Conventietekening

Maten in meters, tenzij anders vermeld.
Materiaalmaten in mm, tenzij anders vermeld.

Peilmaten in meter t.o.v. N.A.P., tenzij anders vermeld.
Maten niet van tekening meten, geschreven maten aanhouden.

Project:
BAGGERVERWERKINGSPLAN
VEERPLAS

Opdrachtgever:
RECREATIESCHAP SPAARNWOUDE

Tekeningomschrijving:
BAGGERWERKZAAMHEDEN EN DEPOTLOCATIES MARKTCONSULTATIE

Tekeningnummer:	Datum uitgave:	Contractnummer:
24HB0815-01-NS-011-1	05-08-2025	-

Opsteller:	Status:	Formaat:
J. GROOT	CONCEPT	A0

Projectleider:	Blad:	Aantal:	Projectfase:	Schaal:
D. ADMIRAAL	1	1	VO	1:2000

HB ADVIES
- Comeniusstraat 7, 1817 MS Alkmaar
- Krijn Taconiskade 412, 1087 HW Amsterdam
- 088 472 06 00
- info@hbadvies.nl

Path: X-24HB0815-101-NIEUWE SITUATIE MARKTCONSULTATIE