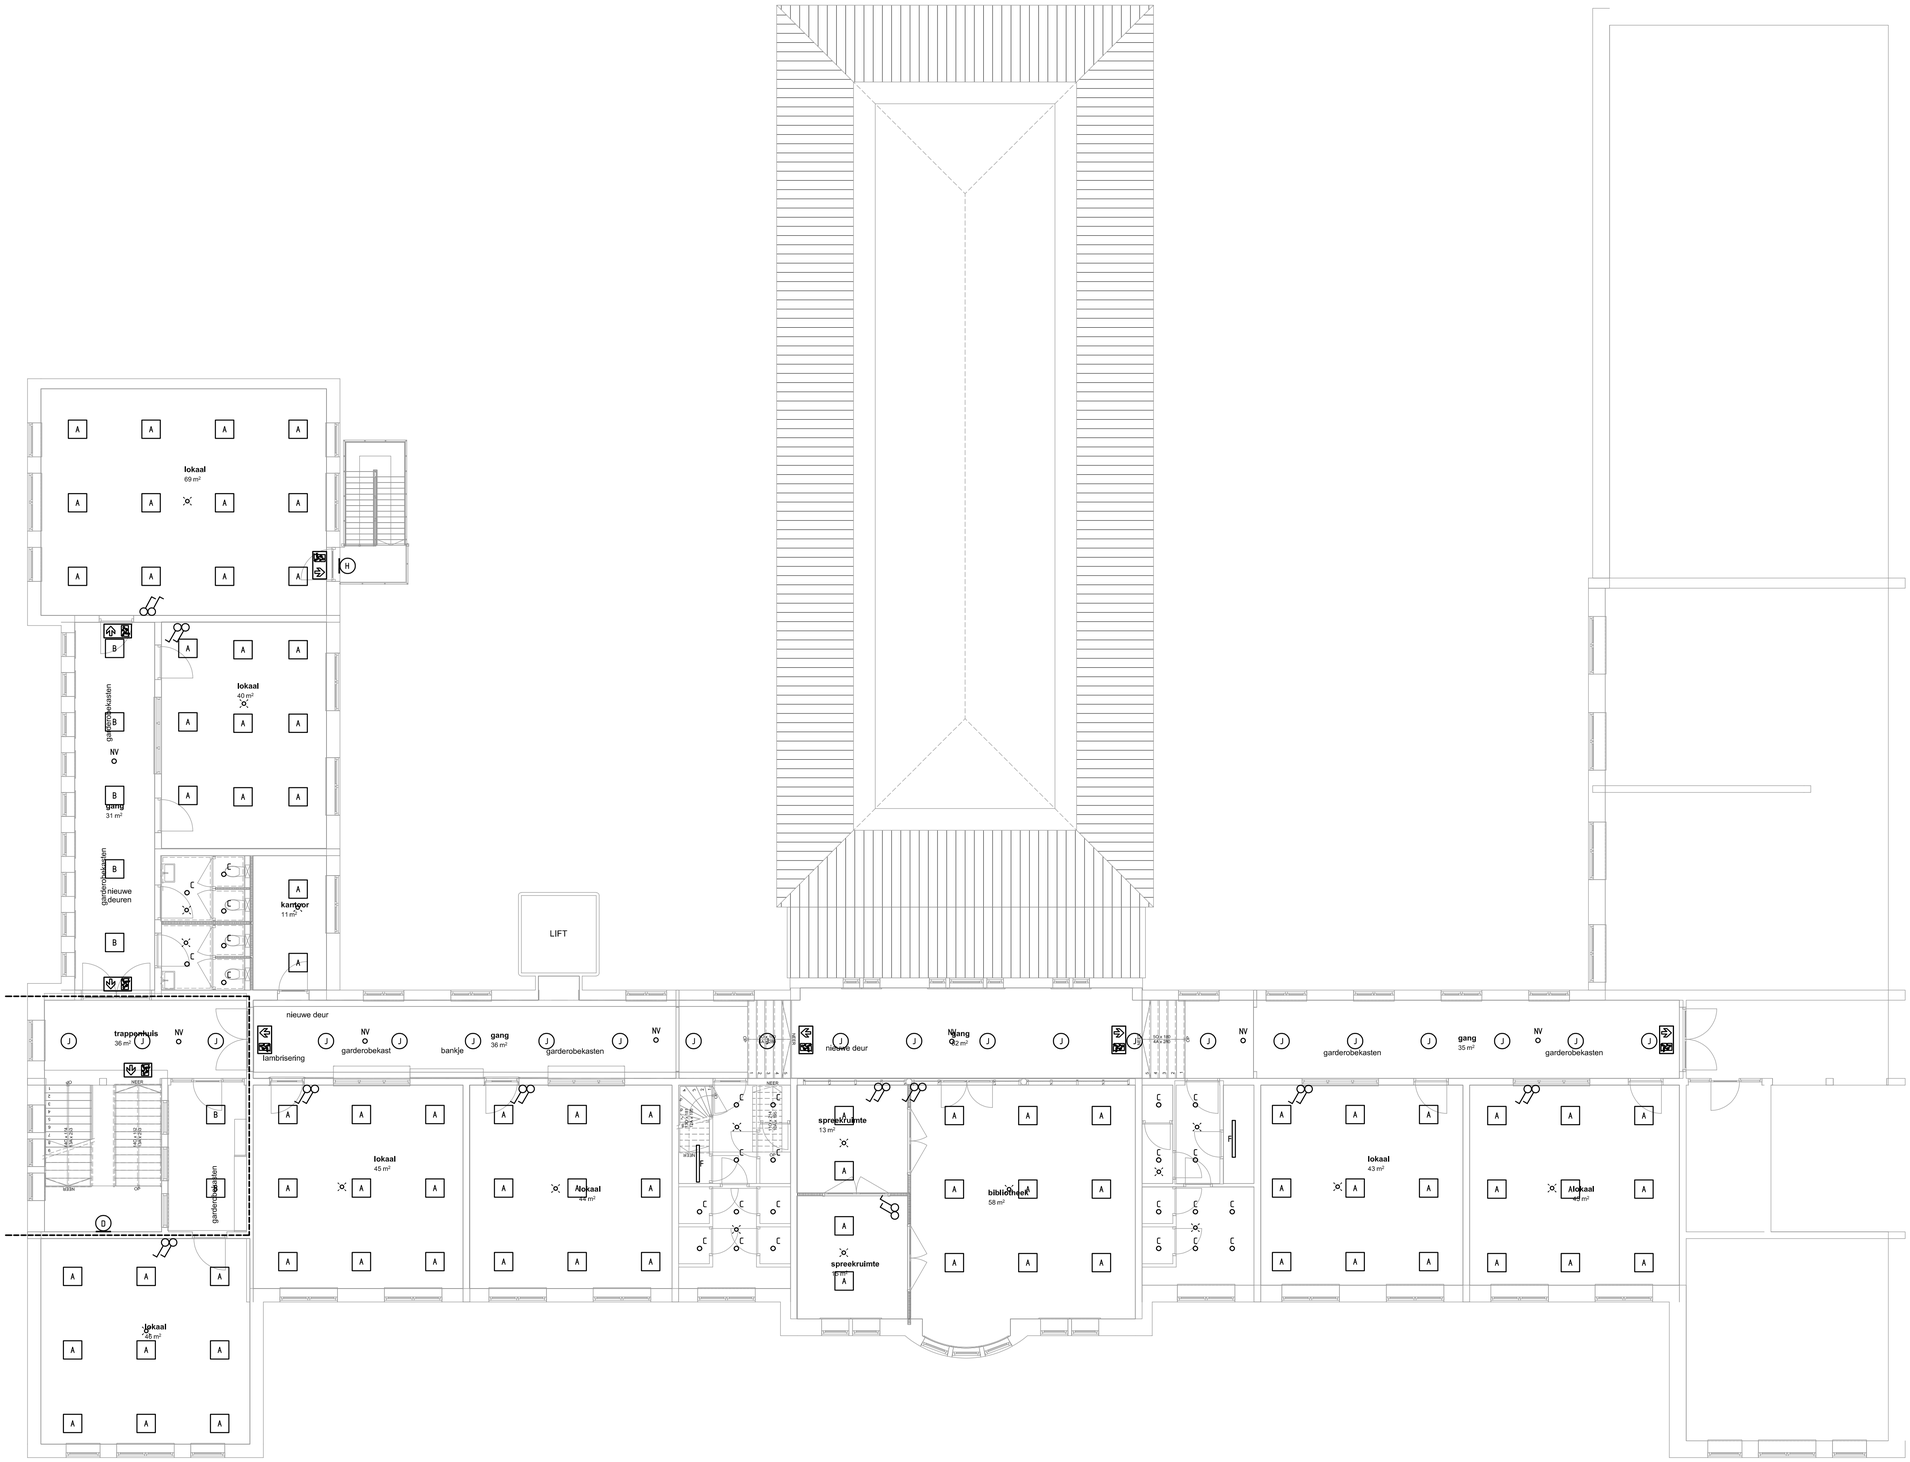

RENVOOI

- ARMATUUR ROND
- ARMATUUR VIERKANT
- WANDARMATUUR
- ARMATUUR LANGWERPIG
- BEWEGINGSSENSOR
- LICHTSCHAKELAAR 1050+VL
- VLUCHTWEGVERLICHTING
- NV NOODVERLICHTING

OPMERKINGEN

Rev.	Datum:
F	
E	
D	
C	
B	
A	

DEFINITIEF ONTWERP — AANBESTEDING

De Blaay – Van den Bogaard Raadgevende Ingenieurs B.V.
's-Gravenweg 17
2901 LA Capelle a/d IJssel
Tel: 010-2757171
www.blaay.nl
blaayni@blaay.nl

Schaal:	1:100	Datum:	
Getekend:	O.V.	31-10-2023	
Gecontroleerd:	A.H.		

Opdrachtgever: GEMEENTE GOUDA

Architect: ARCHITECTENBUREAU NO LABEL

Project: ISK GOUDA

Omschrijving: ELEKTROTECHNISCHE INSTALLATIE
LICHTINSTALLATIE
TWEEDE VERDIEPING

Formaat: A1

Projectnr: 3043

Tekening nr: LI02

Blad nr:

Copyright reserved

Bouwkundige onderlegger: dd. 20-12-2023

Filenaam: LI3043VER2_LI02.dwg

QualityMasters GECERTIFICEERD ISO 9001:2008

getekend met StabiCAD®