


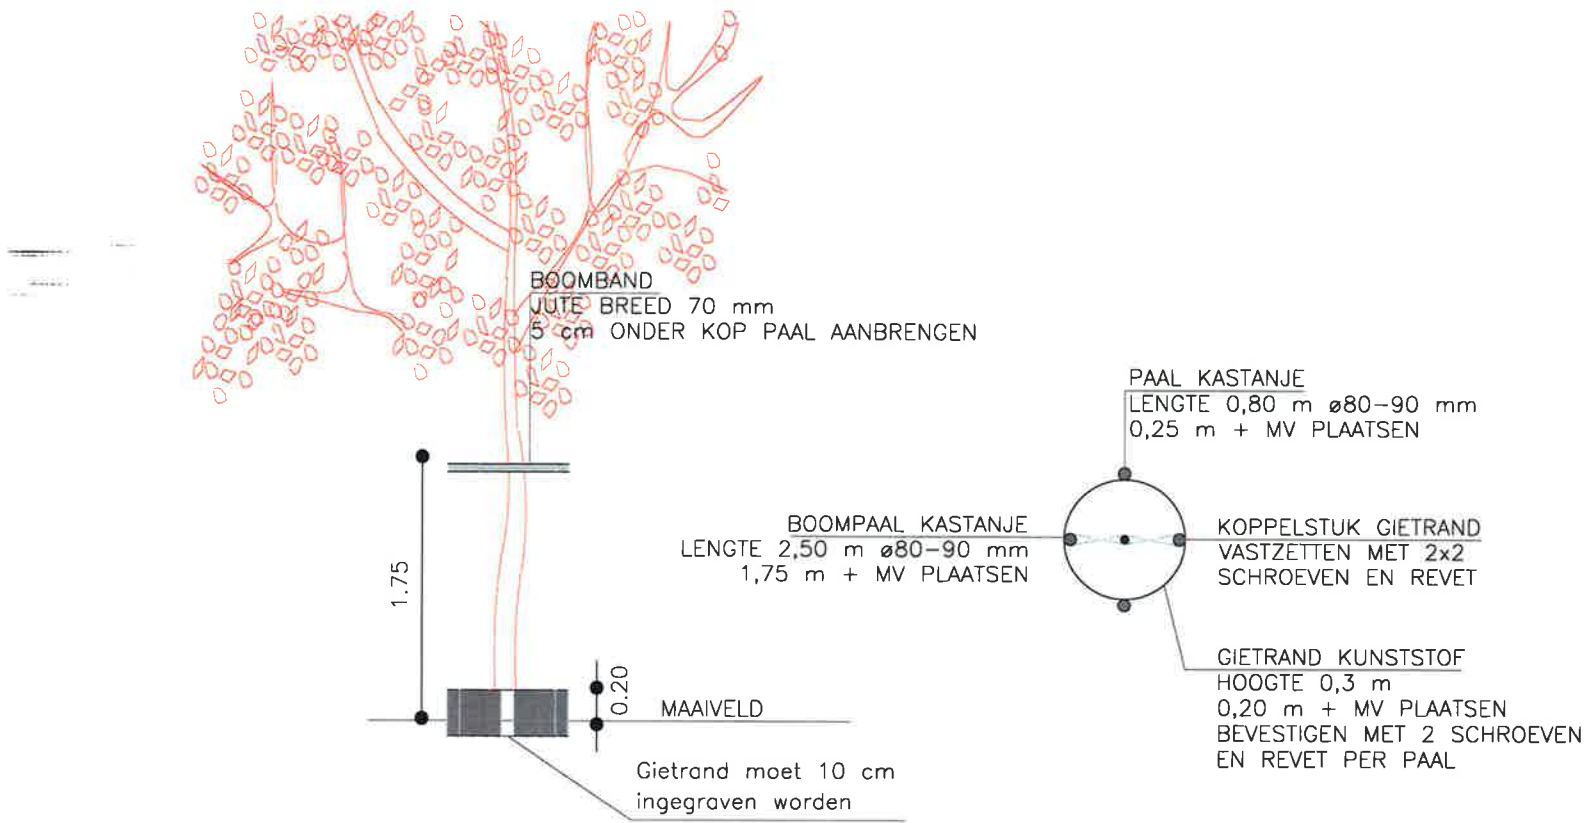

PRINCIPLEDETAIL BOOMVOORZIENING
SCHAAL 1:50