




Detail afwateringsgoot platform en roilbaan
Schaal: 1:20

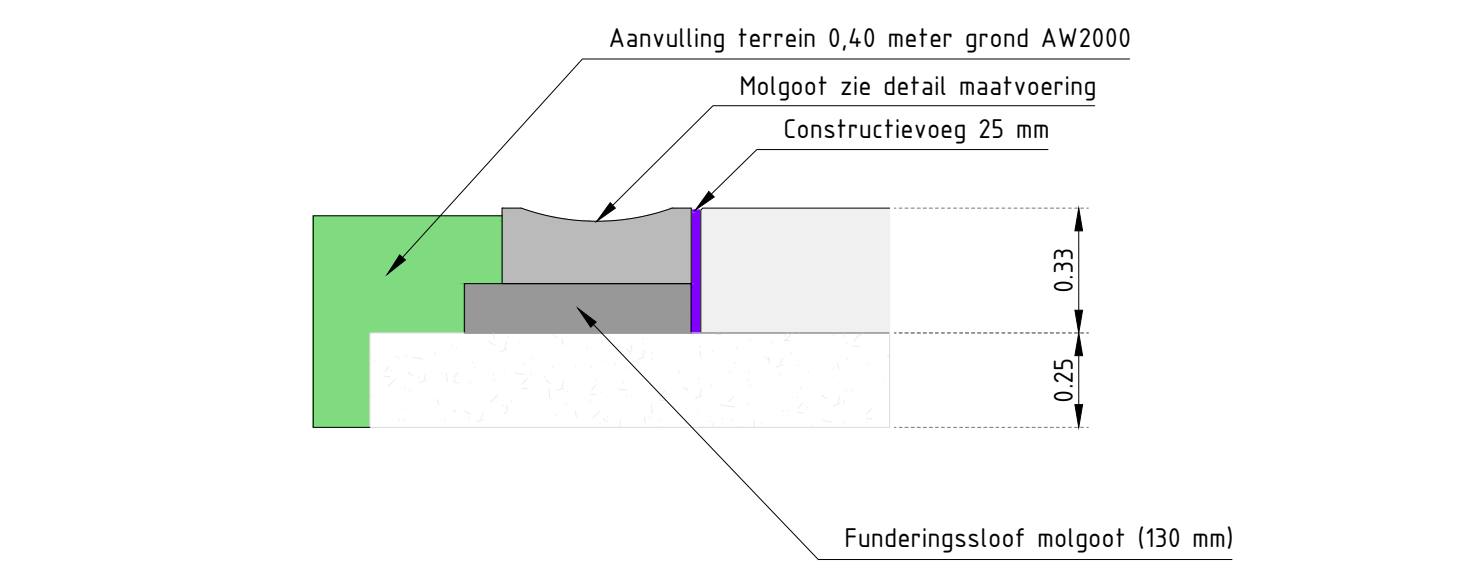


Detail molgoot platform
Schaal: 1:20

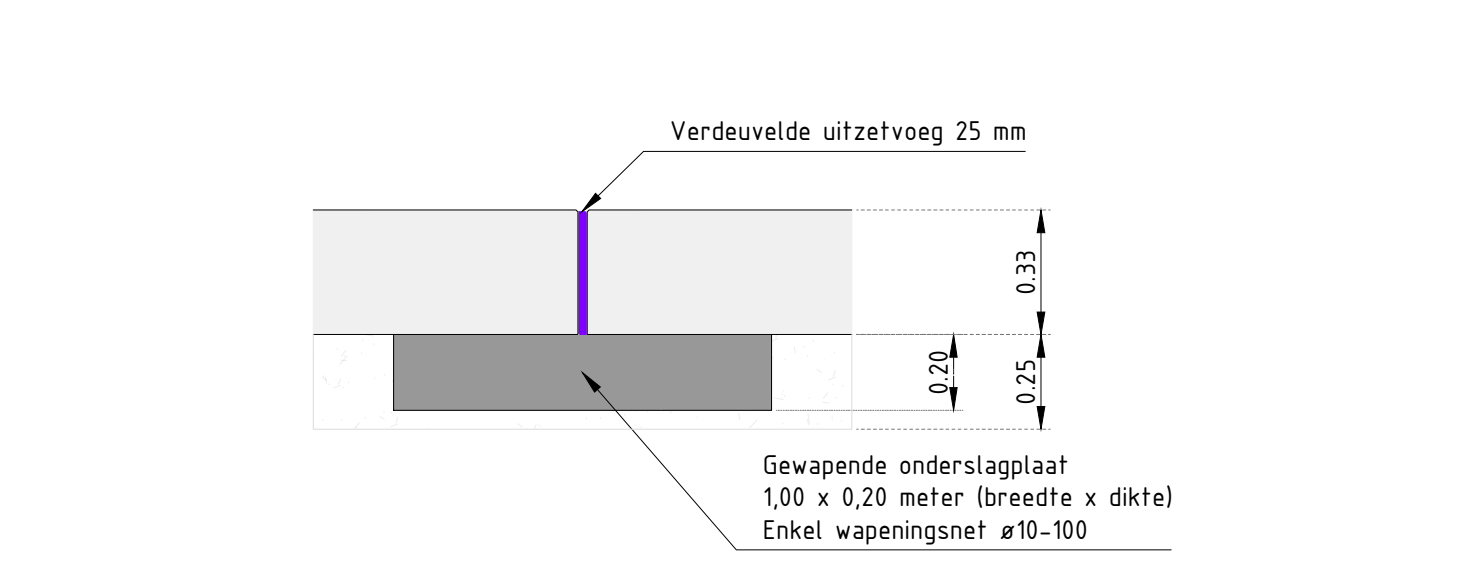


Detail onderslagplaat uitzelvoegen
Schaal: 1:20

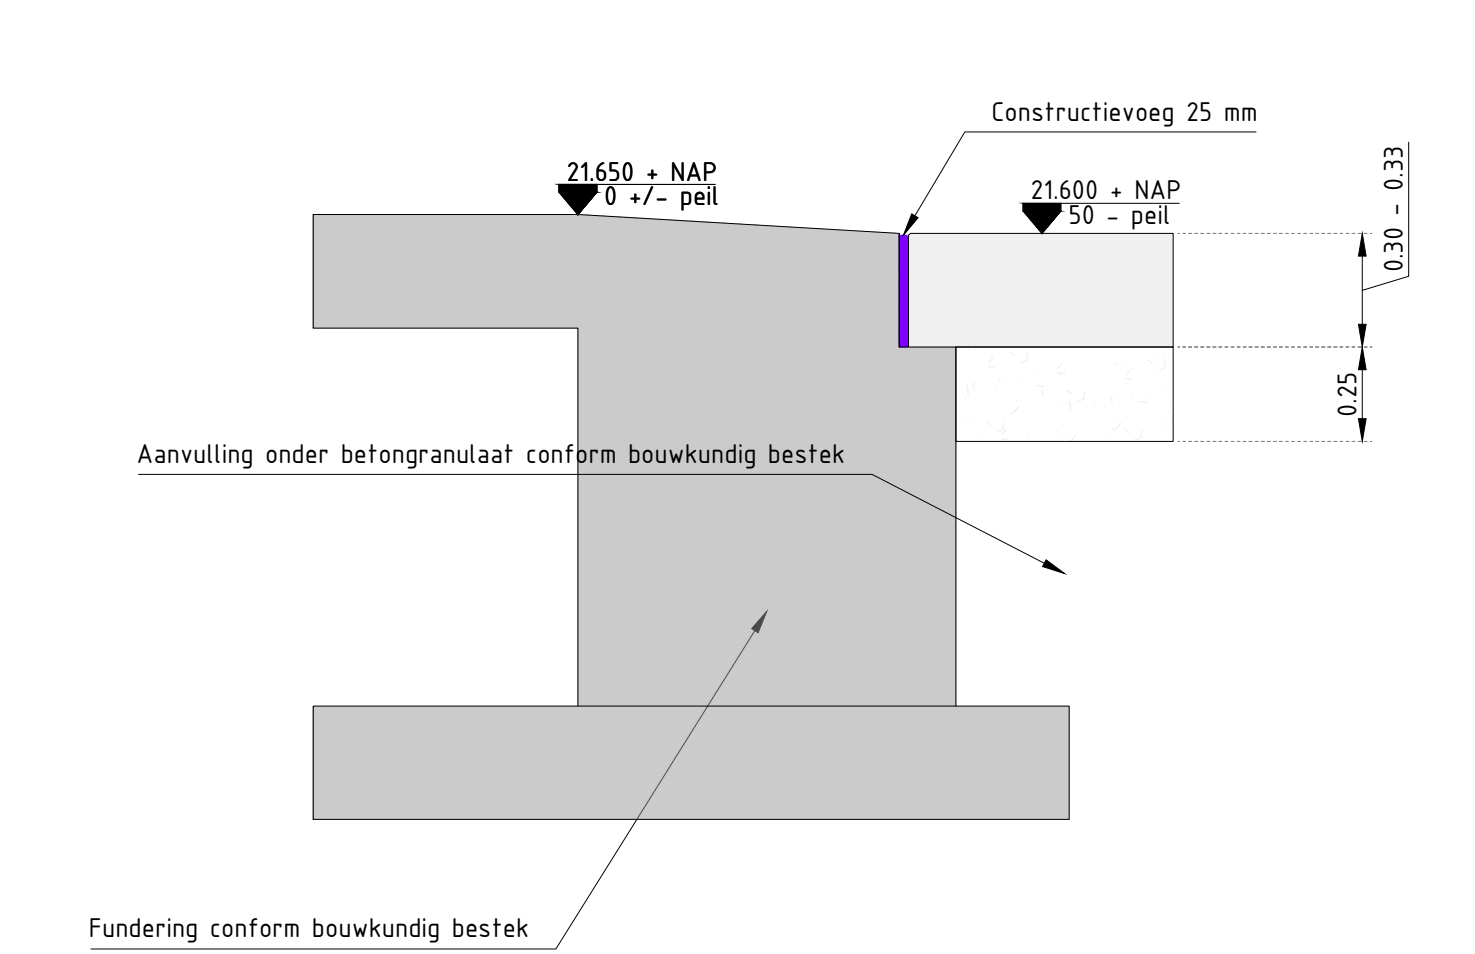


Detail aansluiting platform - hangar
Schaal: 1:20

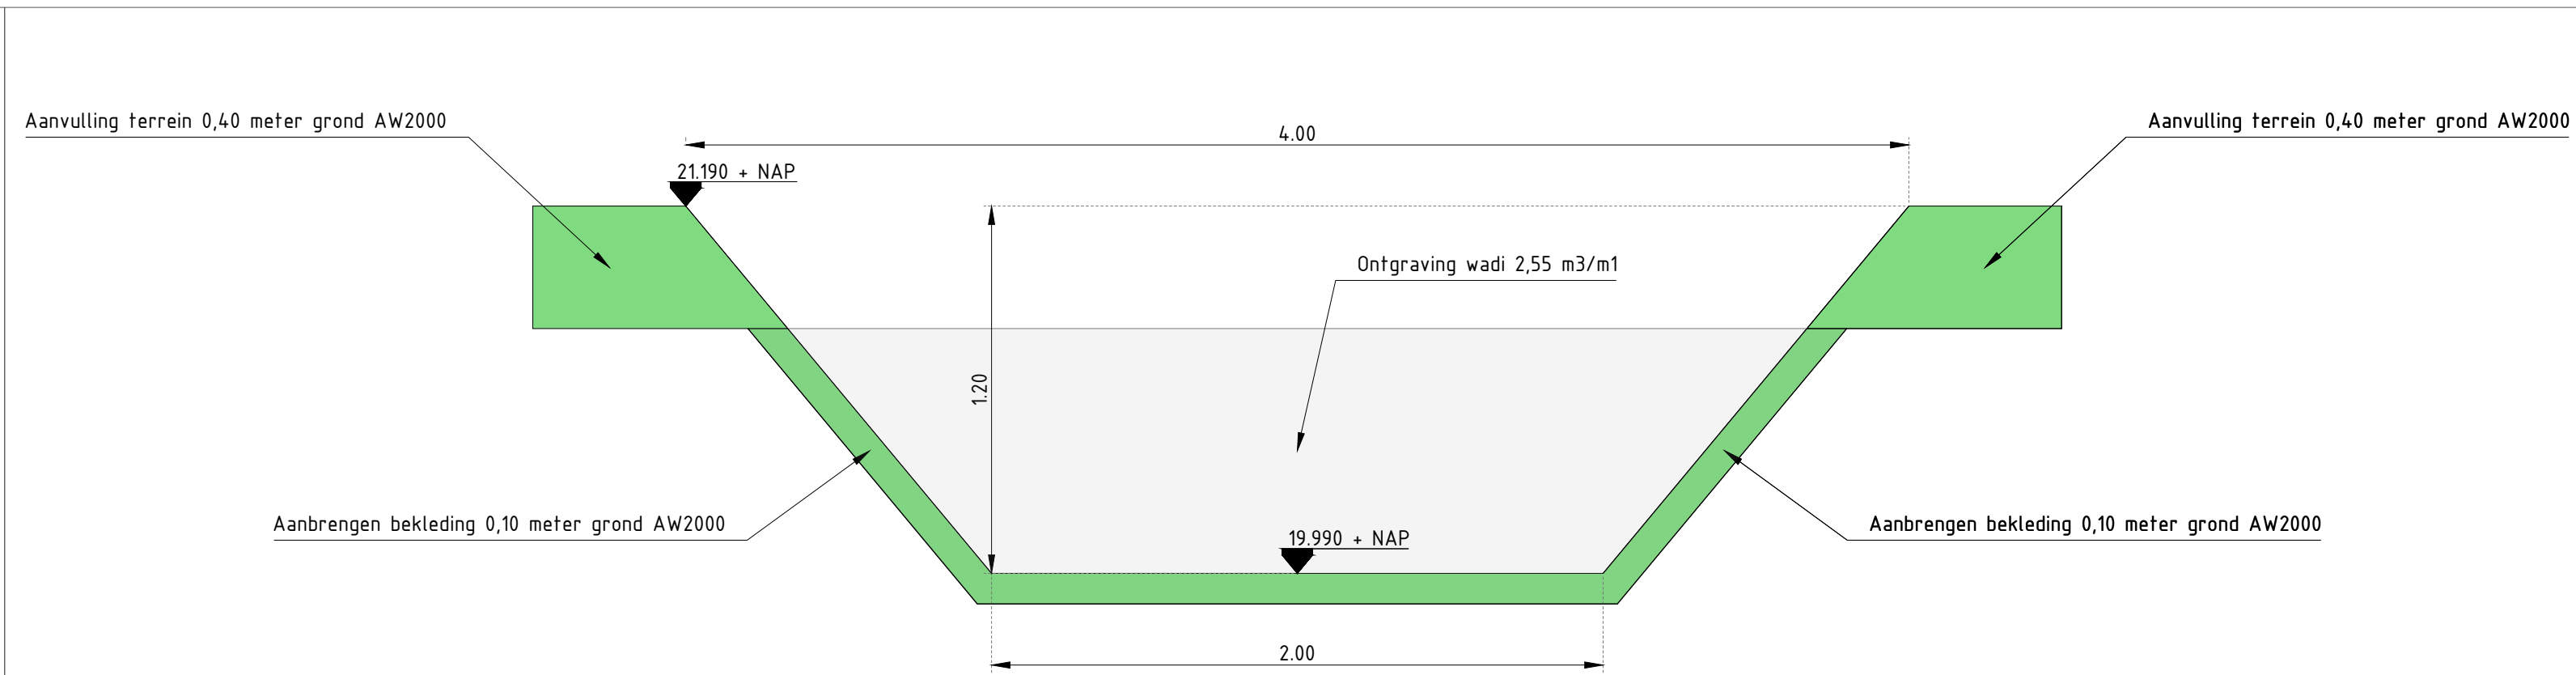


Detail dwarsdoorsnede wadi
Schaal: 1:20

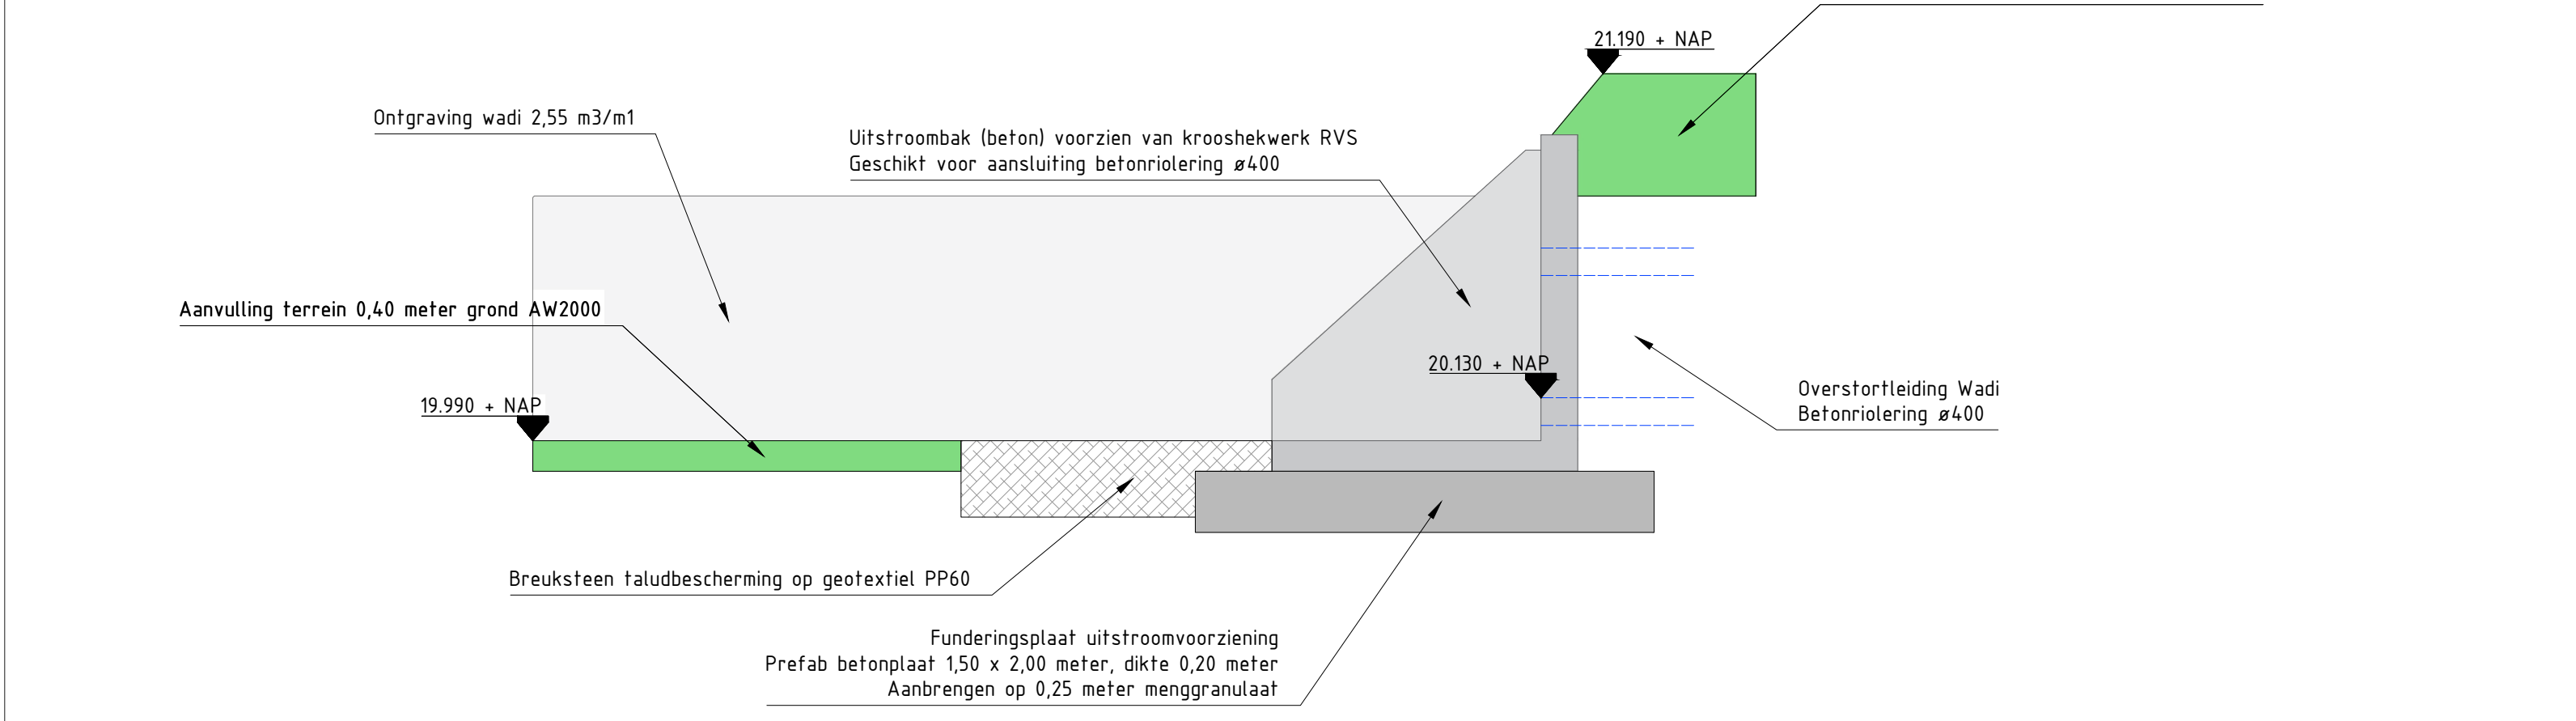


Detail dwarsdoorsnede wadi
Schaal: 1:20

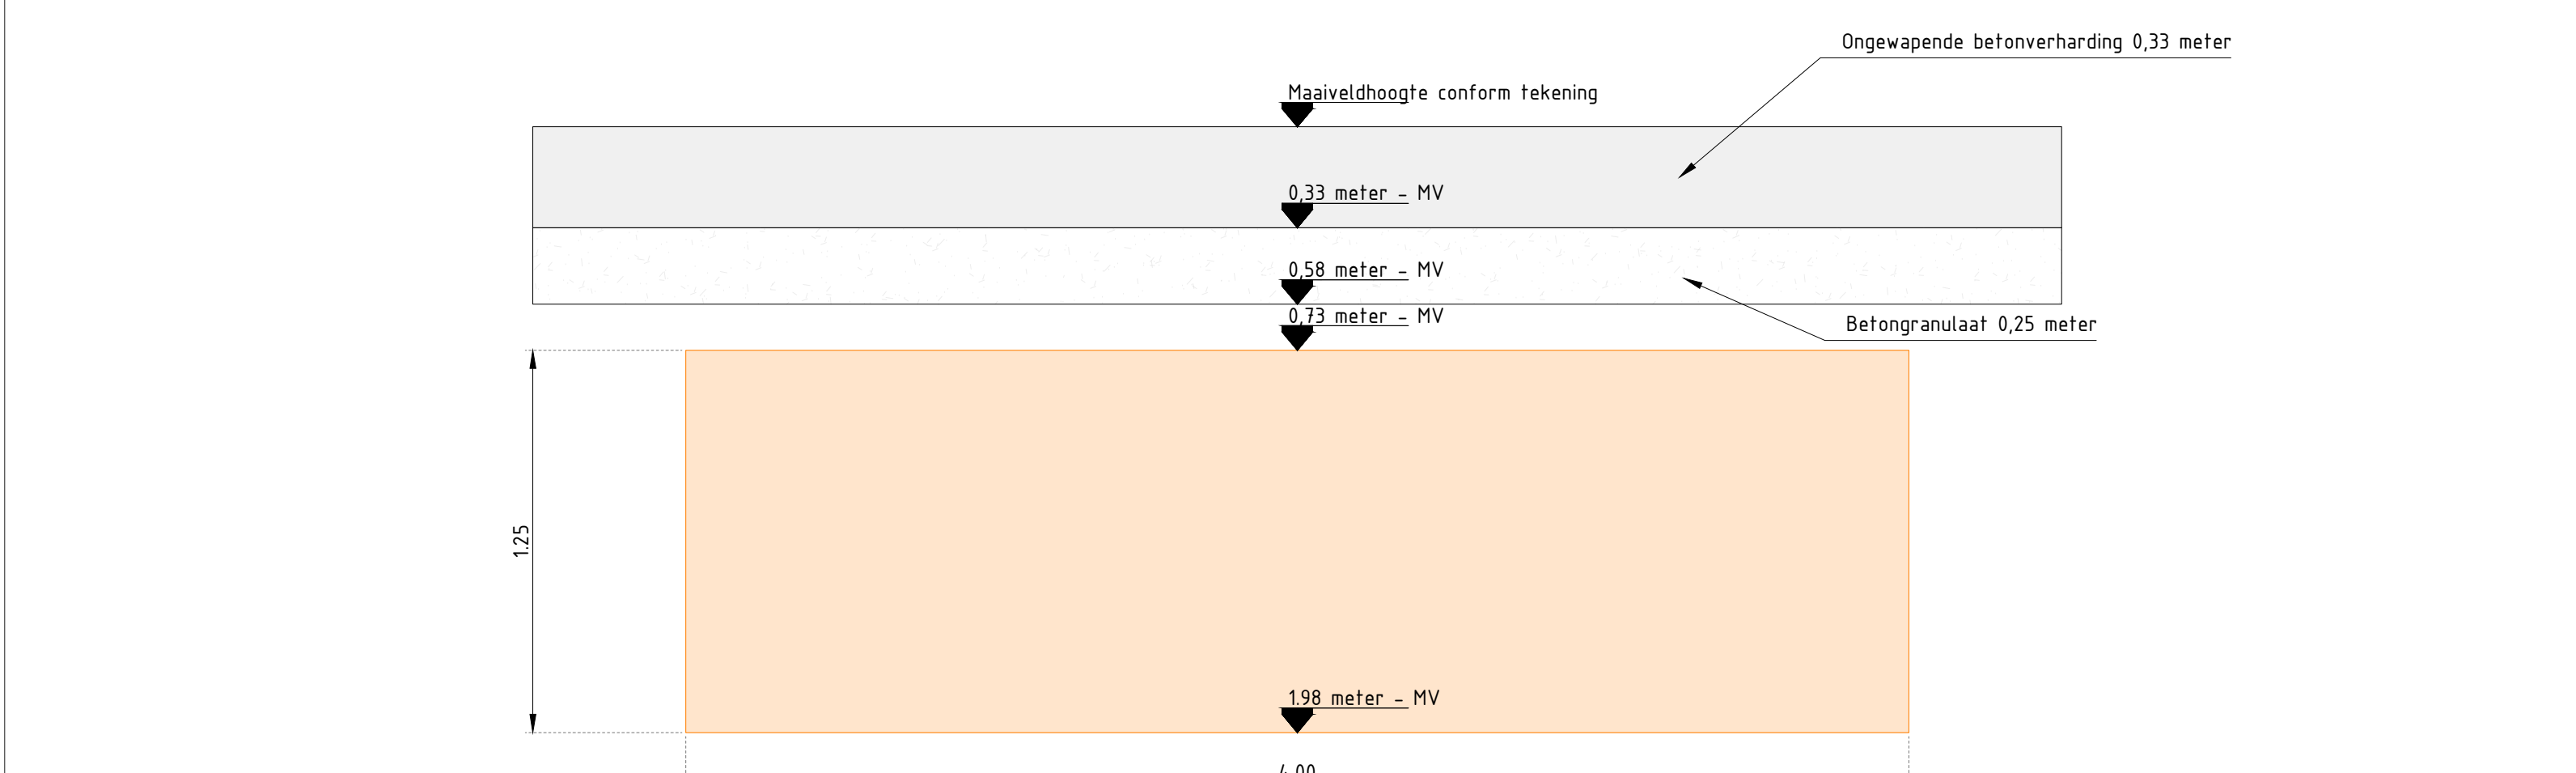


Detail dwarsdoorsnede K&L-strook
Schaal: 1:20

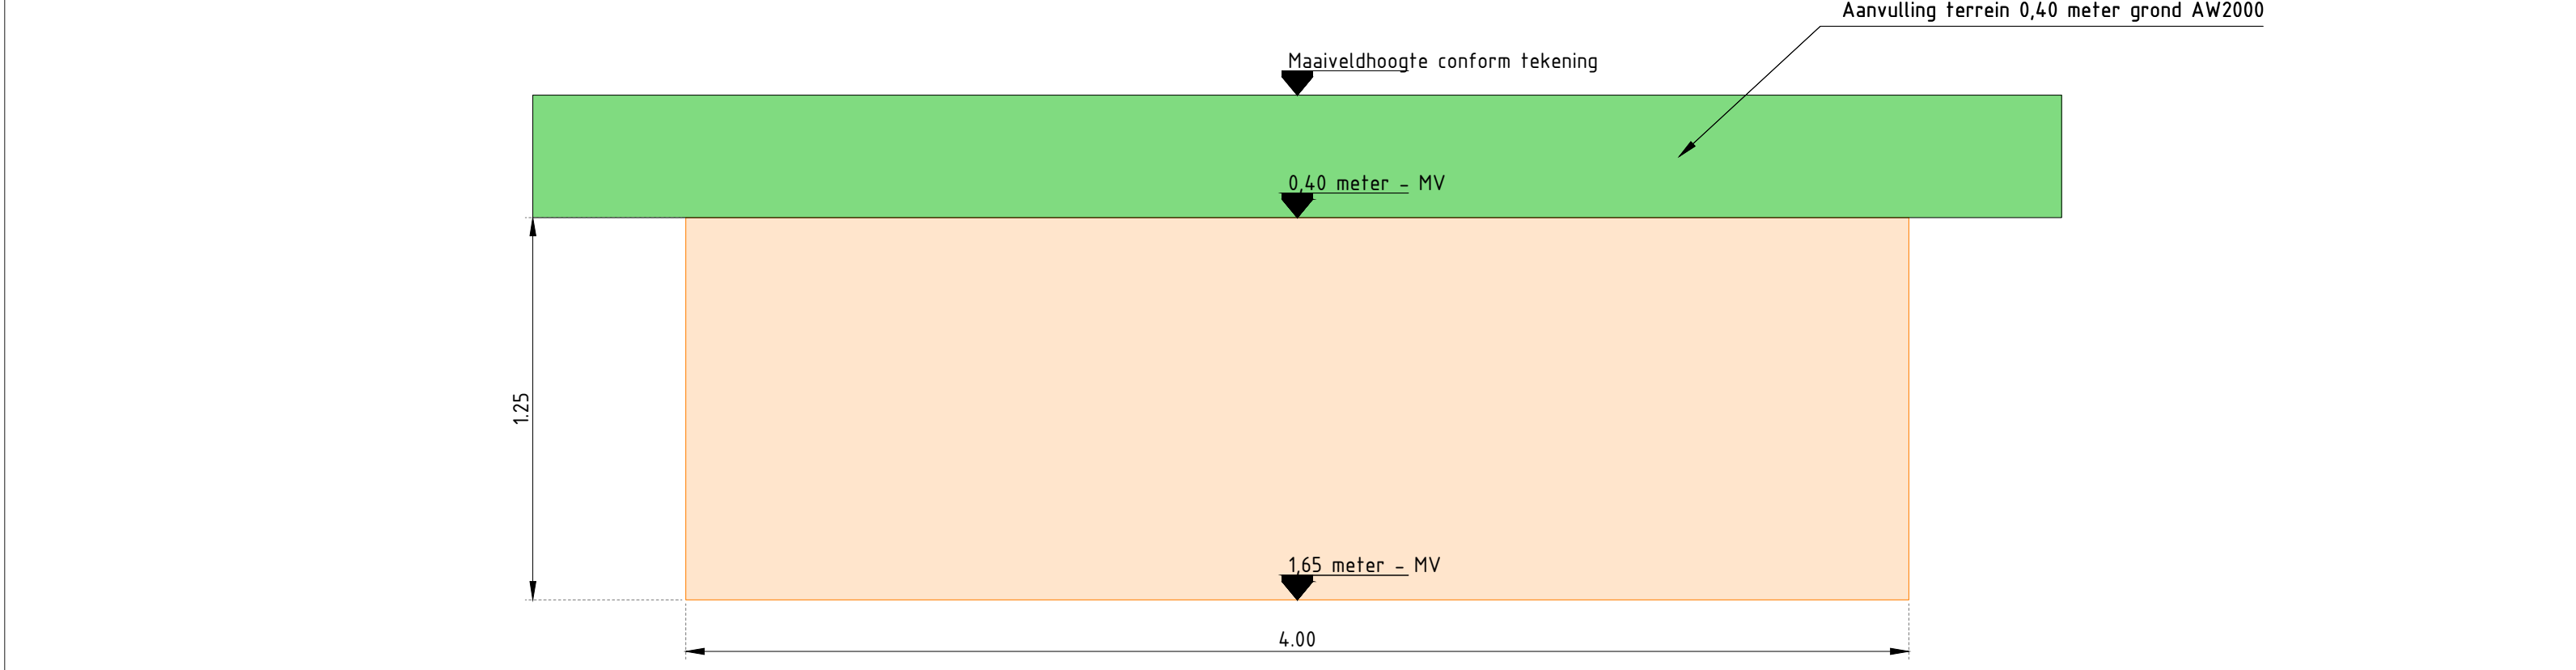


Detail dwarsdoorsnede K&L-strook onder verhardingen
Schaal: 1:20

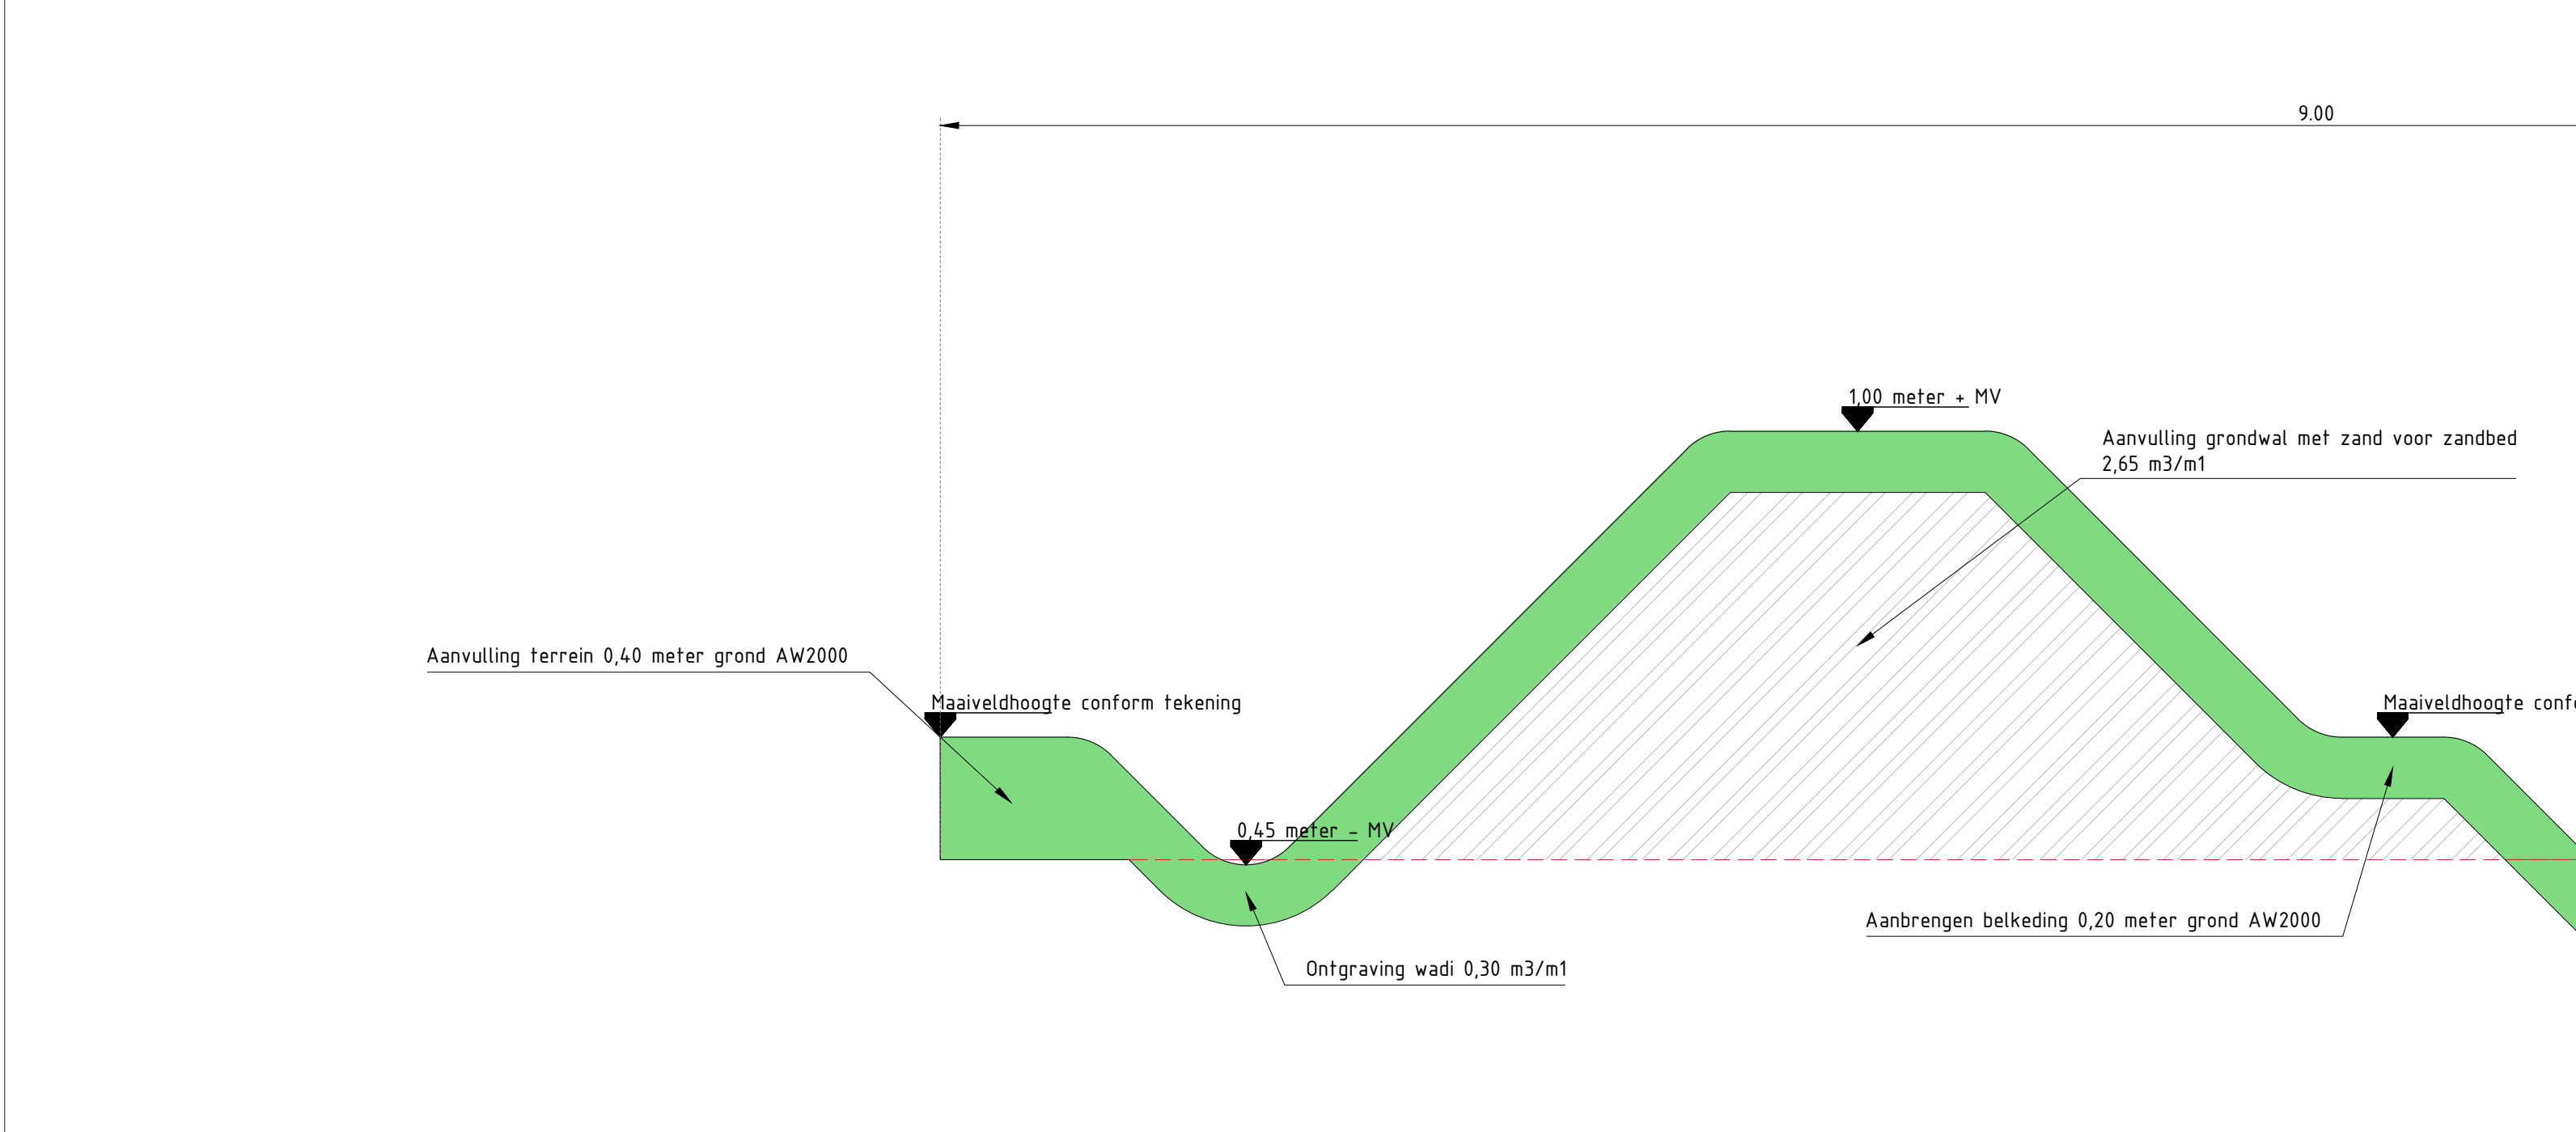


Detail dwarsdoorsnede grondwal shelter 516
Schaal: 1:20

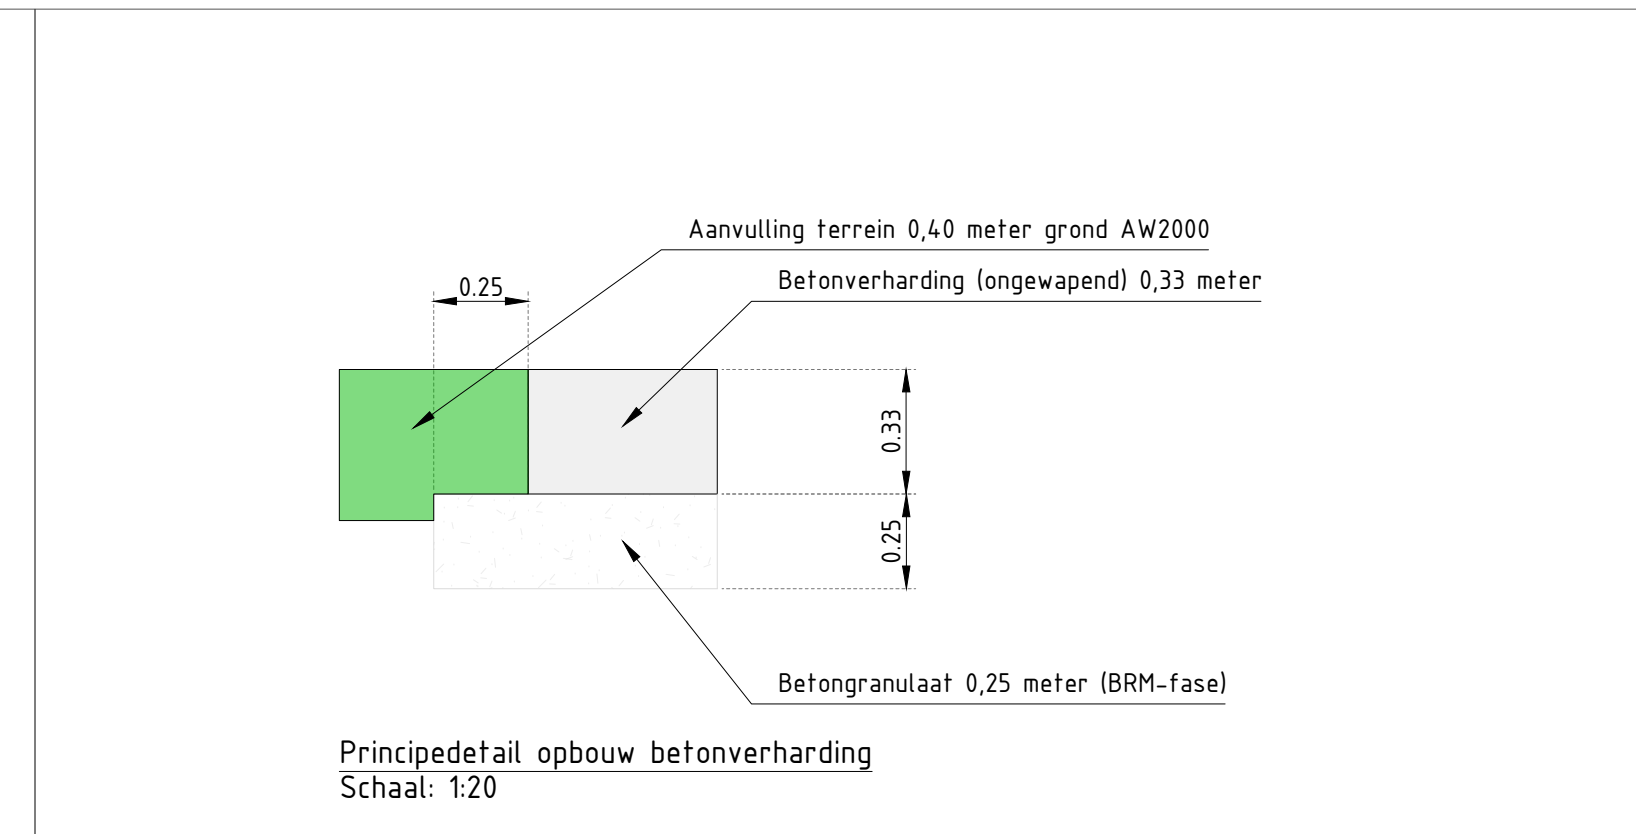


Principedetail opbouw betonverharding
Schaal: 1:20

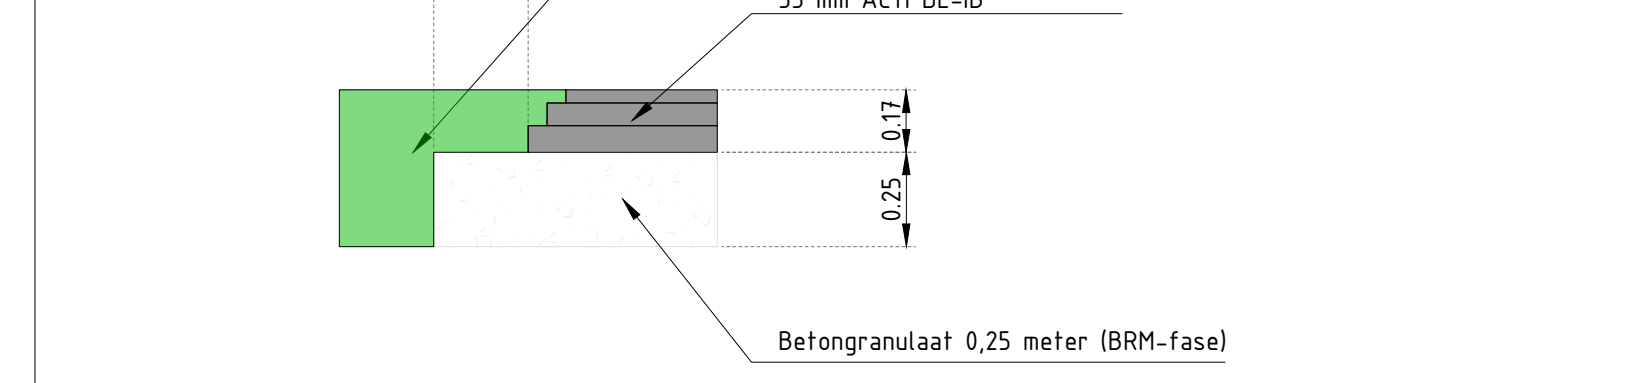


Principedetail opbouw asfaltverharding dienstwegen
Schaal: 1:20

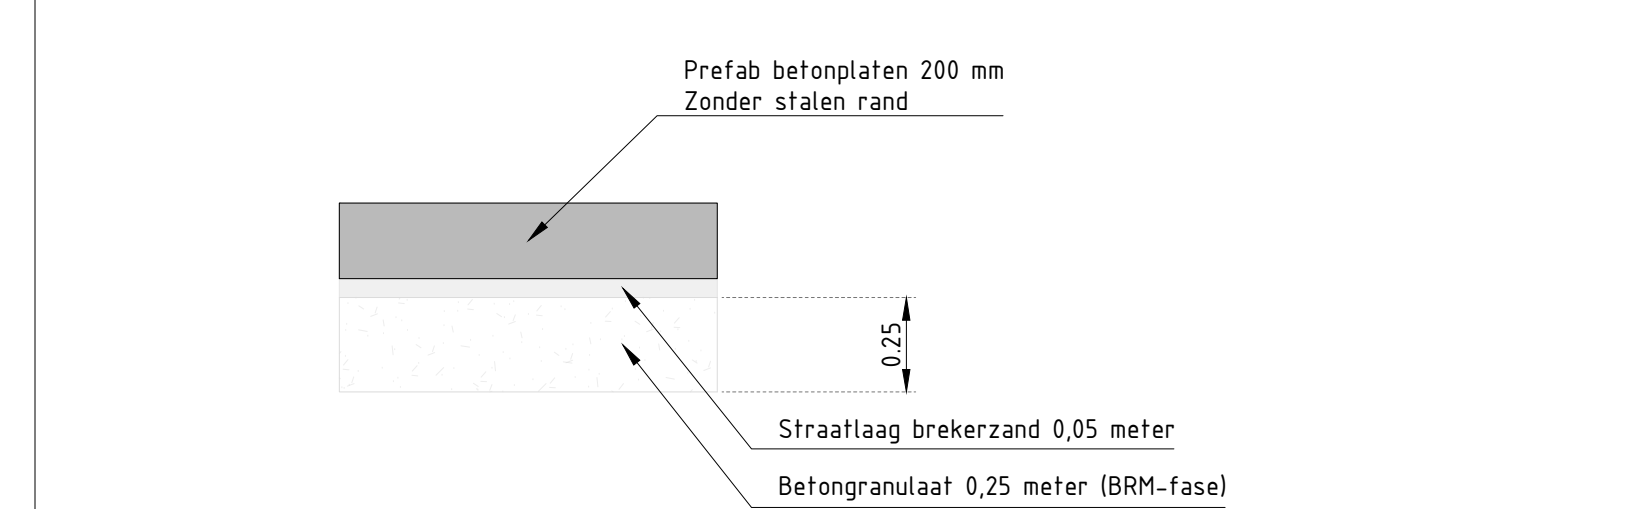


Principedetail opbouw prefab betonplaten
Schaal: 1:20

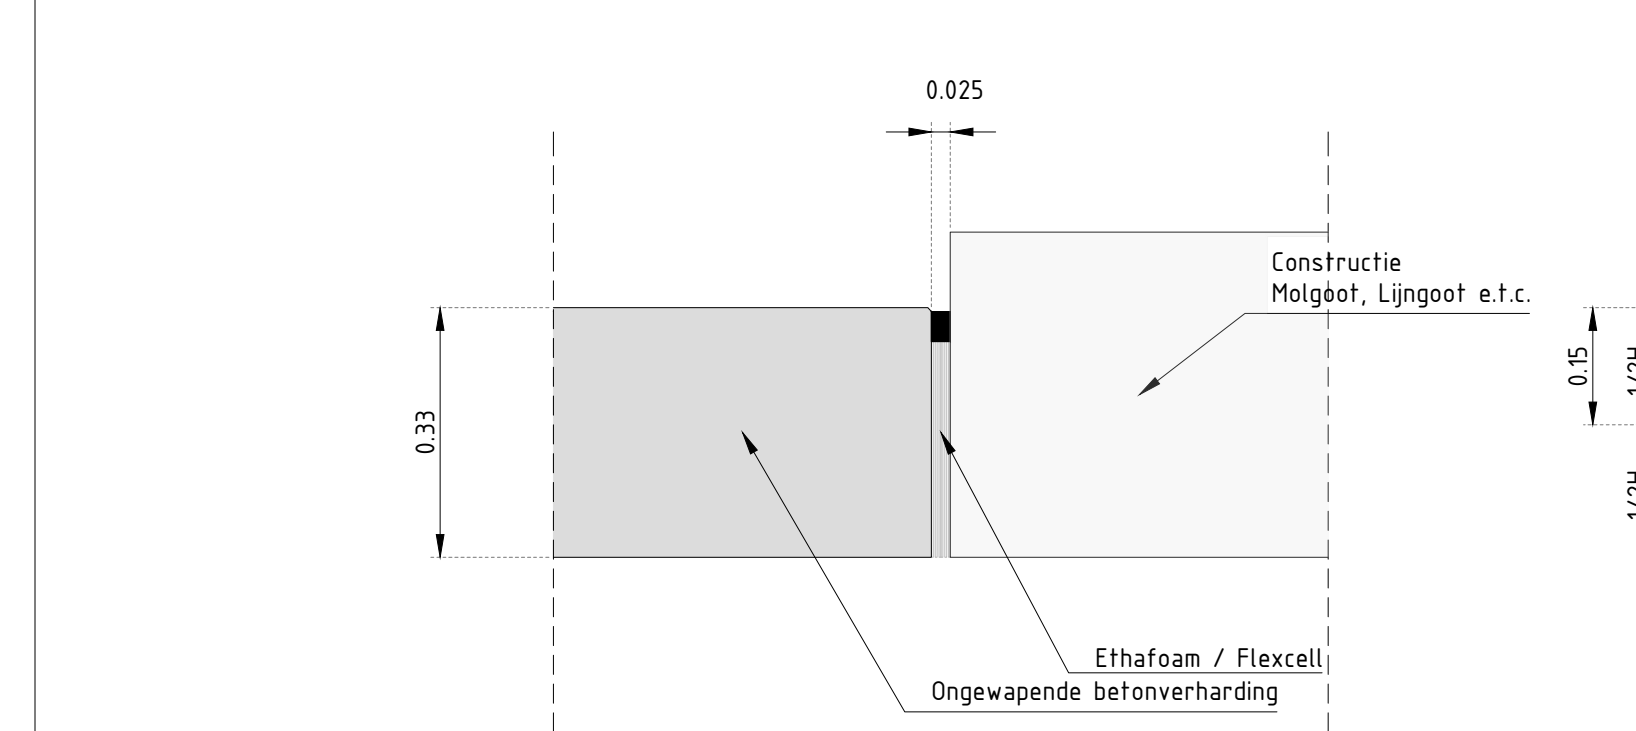


Detail uitzelvoeg 25mm (onverdeuid)
Schaal: 1:10

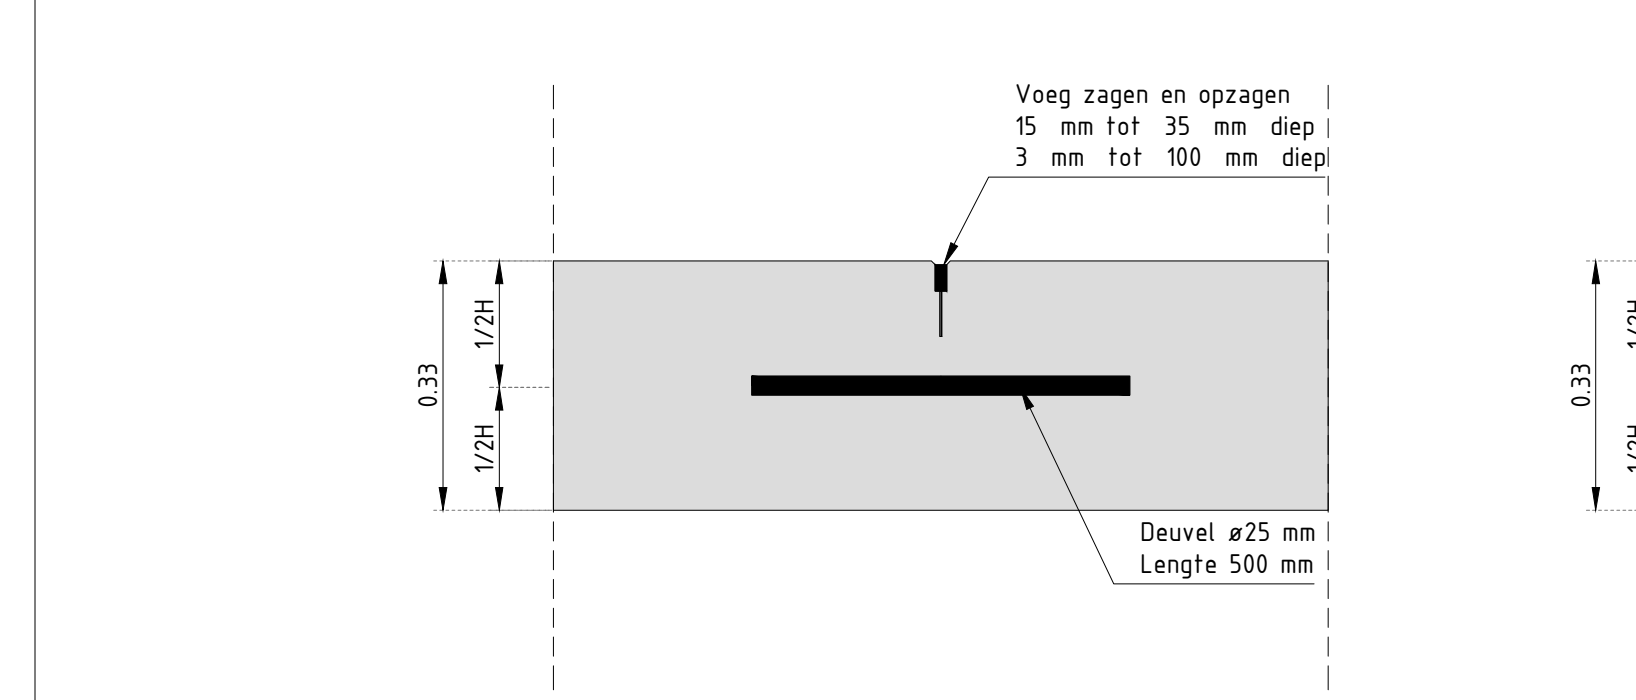

Detail dwarsschijnvoeg 15mm
Schaal: 1:10

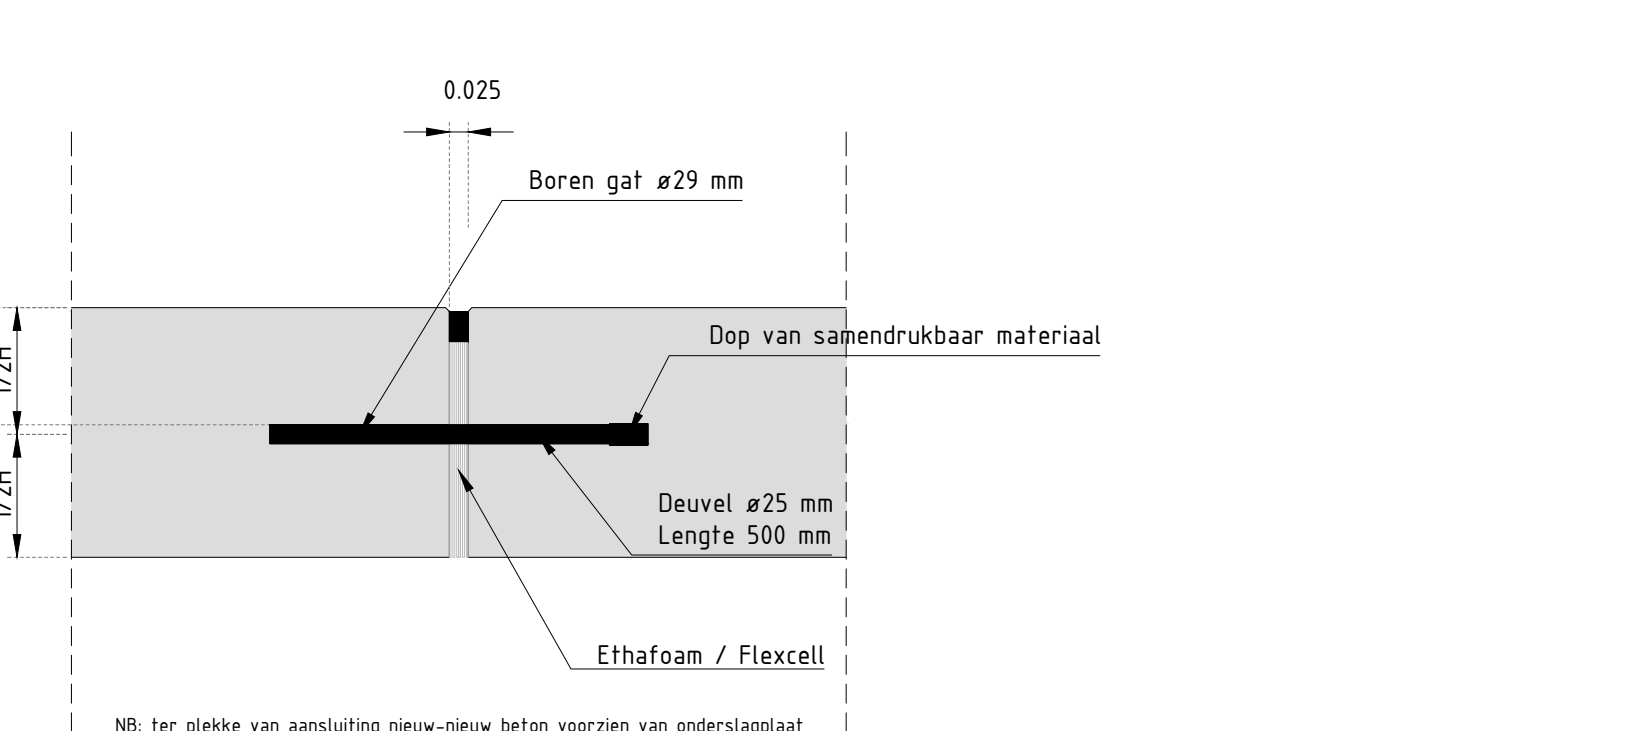

Detail constructieuitzelvoeg 25mm (verdeuid)
Schaal: 1:10

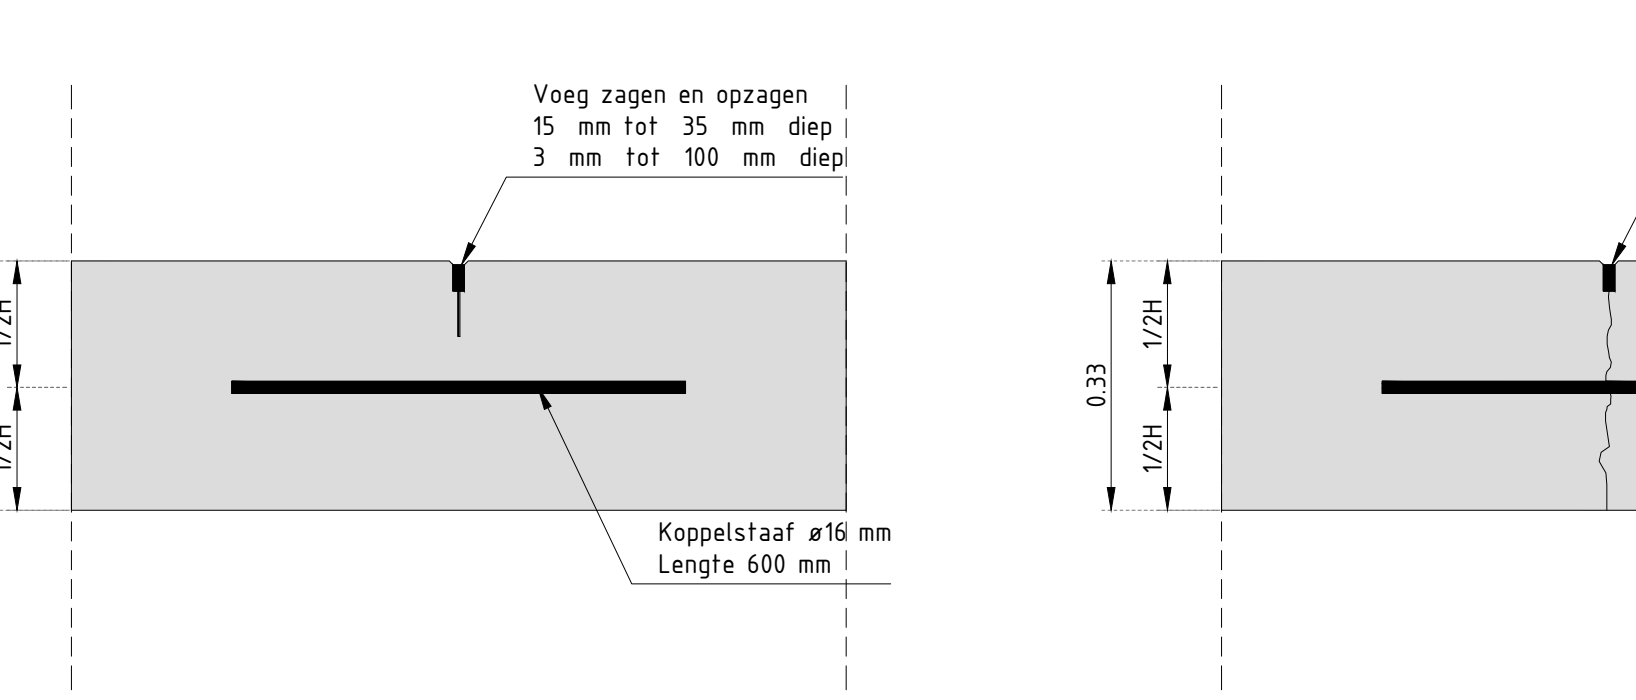

Detail langsschijnvoeg 15mm
Schaal: 1:10



Detail langsschijnvoeg 15mm
Schaal: 1:10