

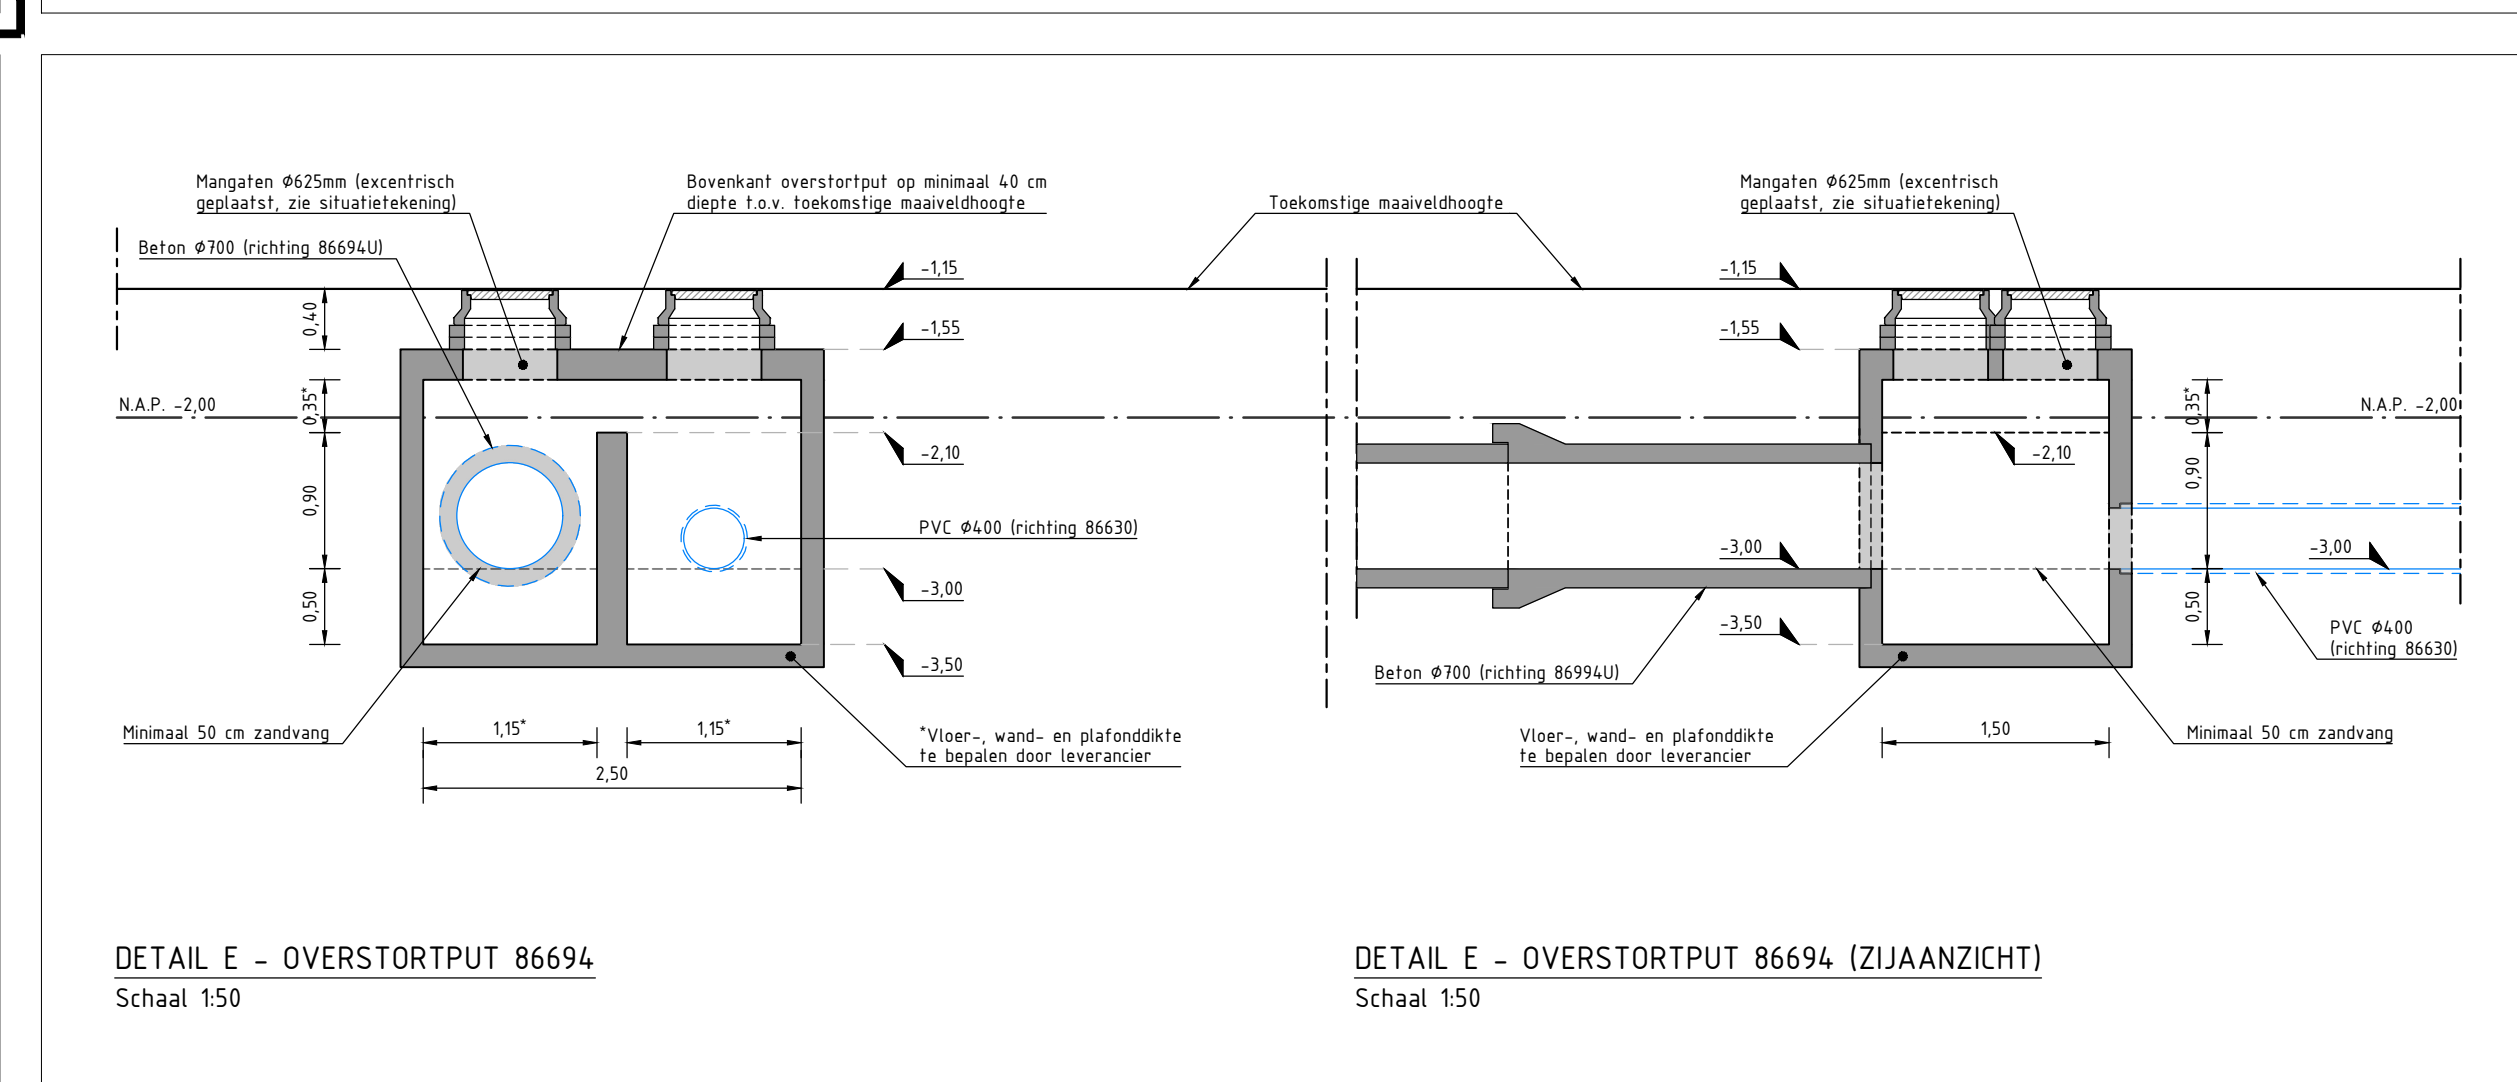
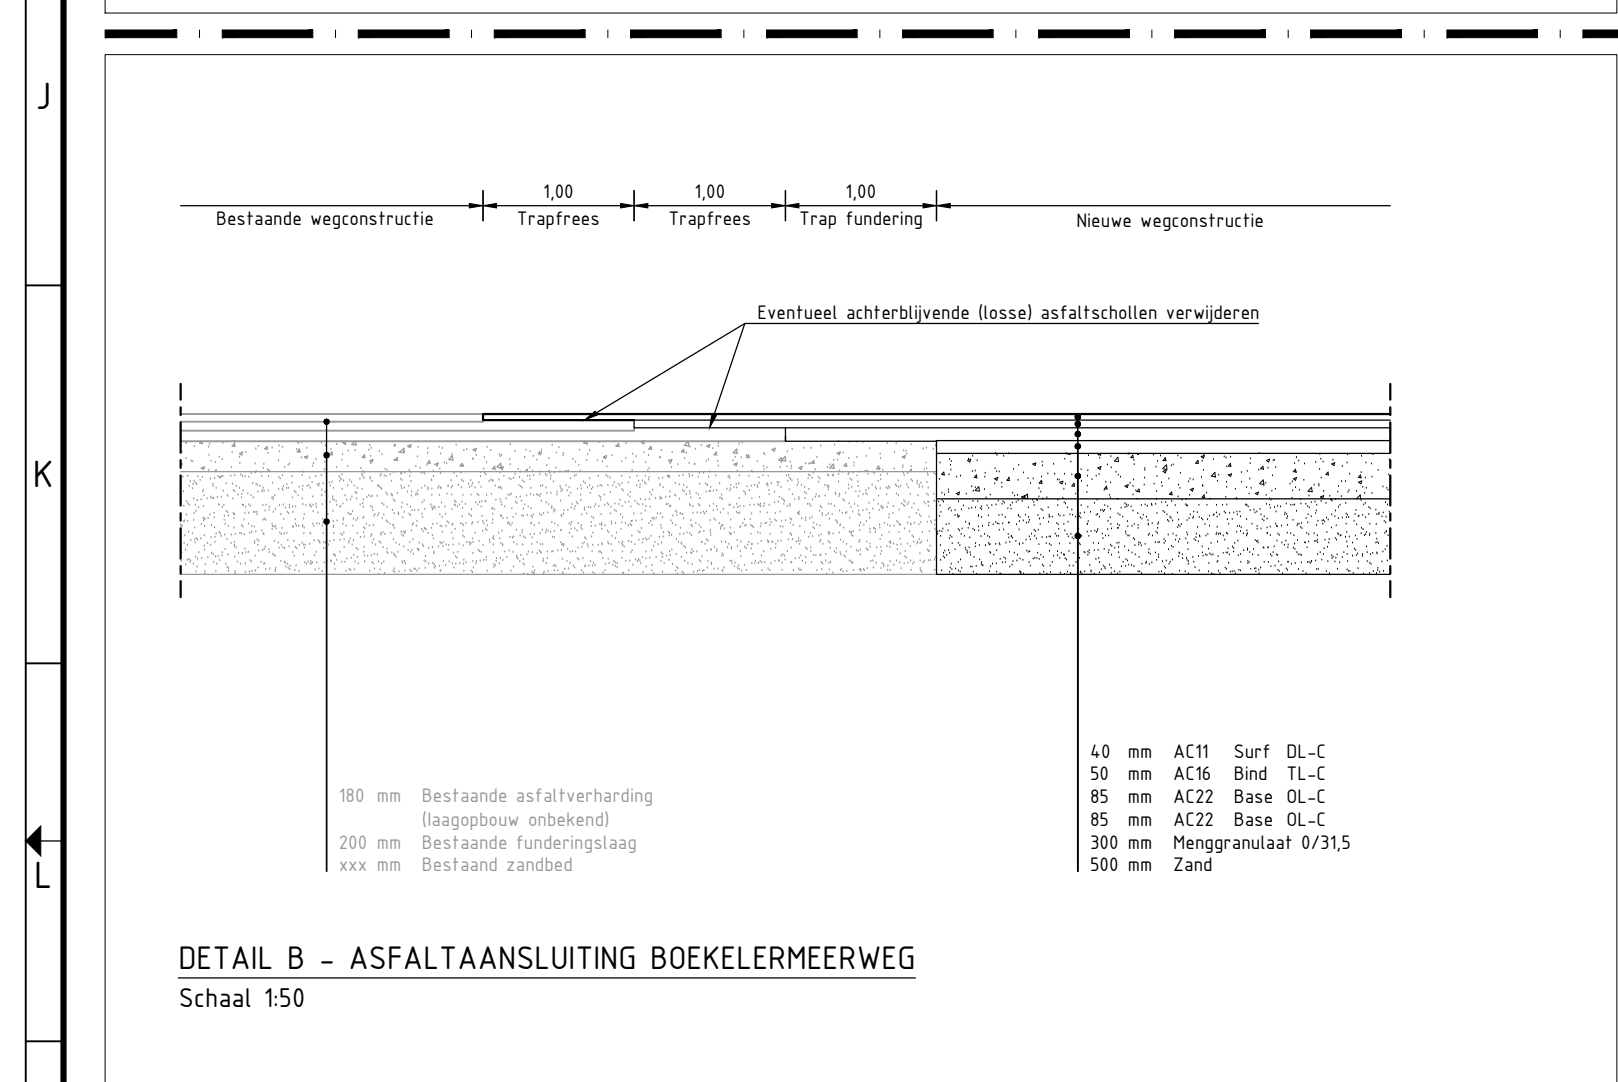
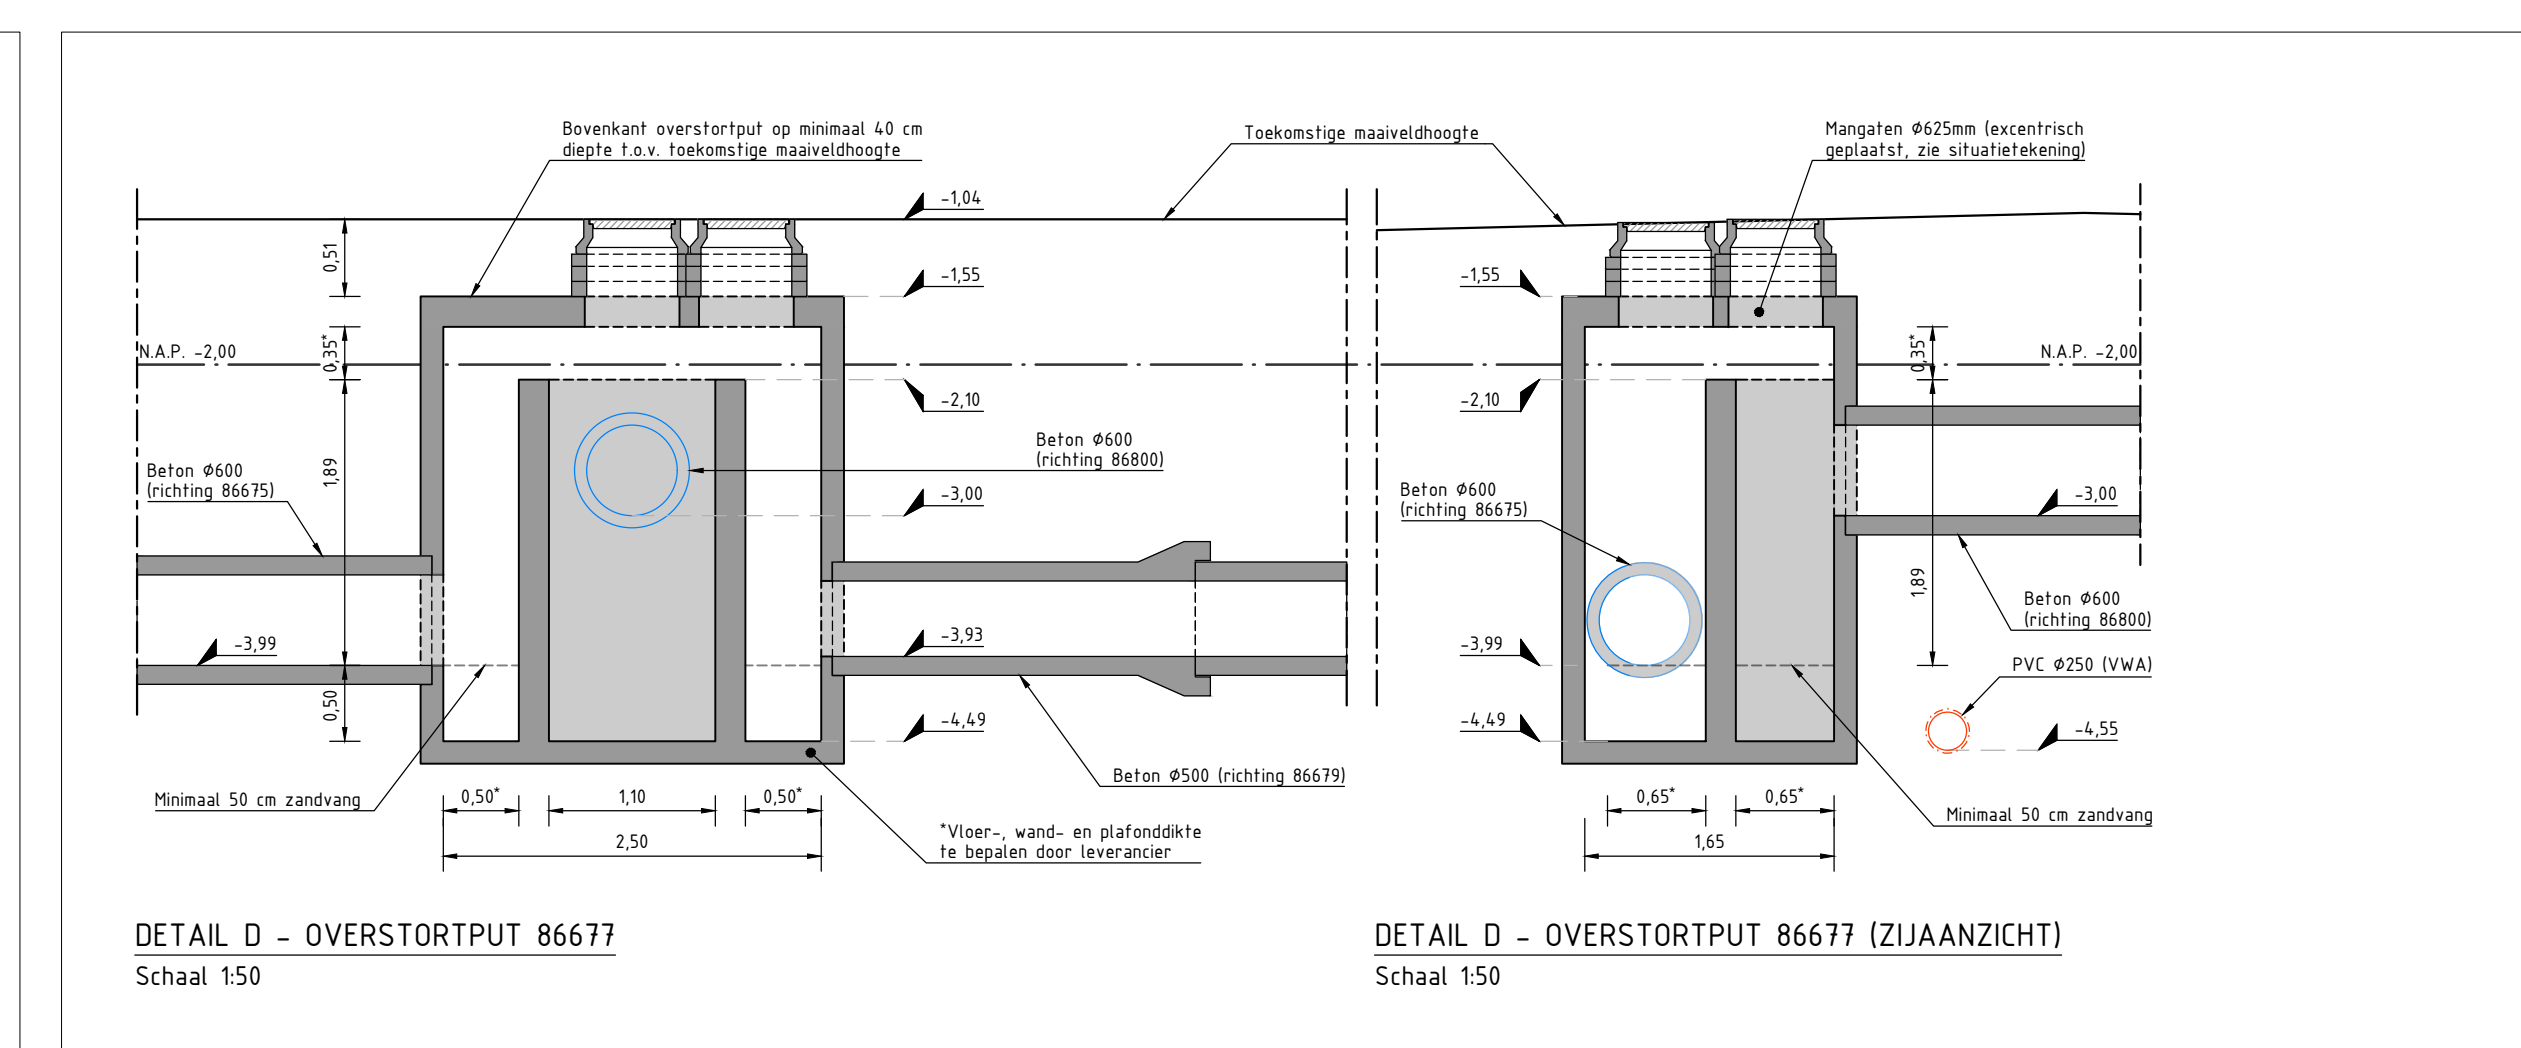
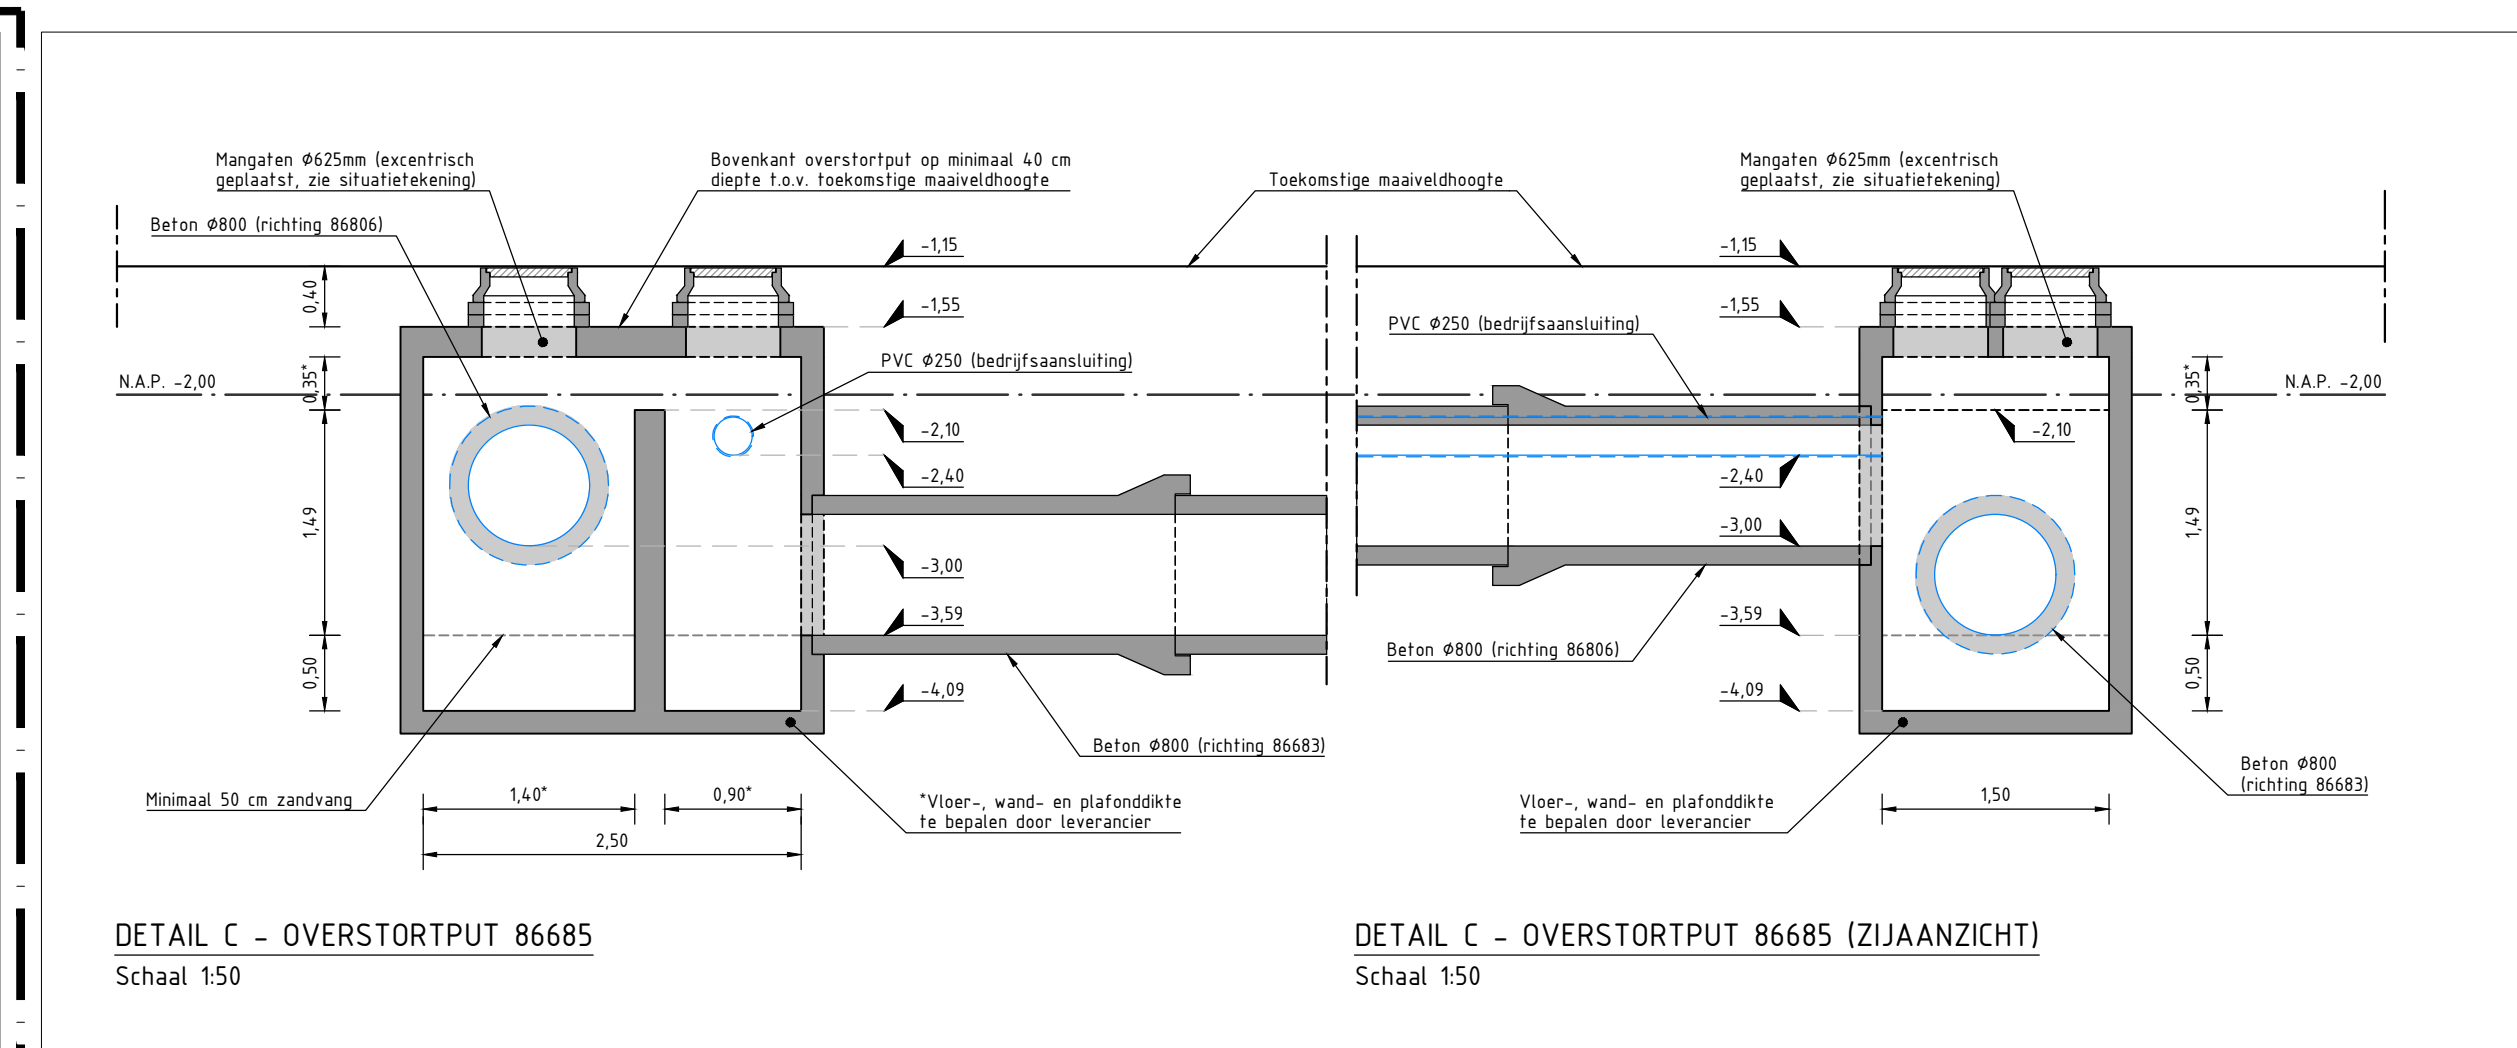
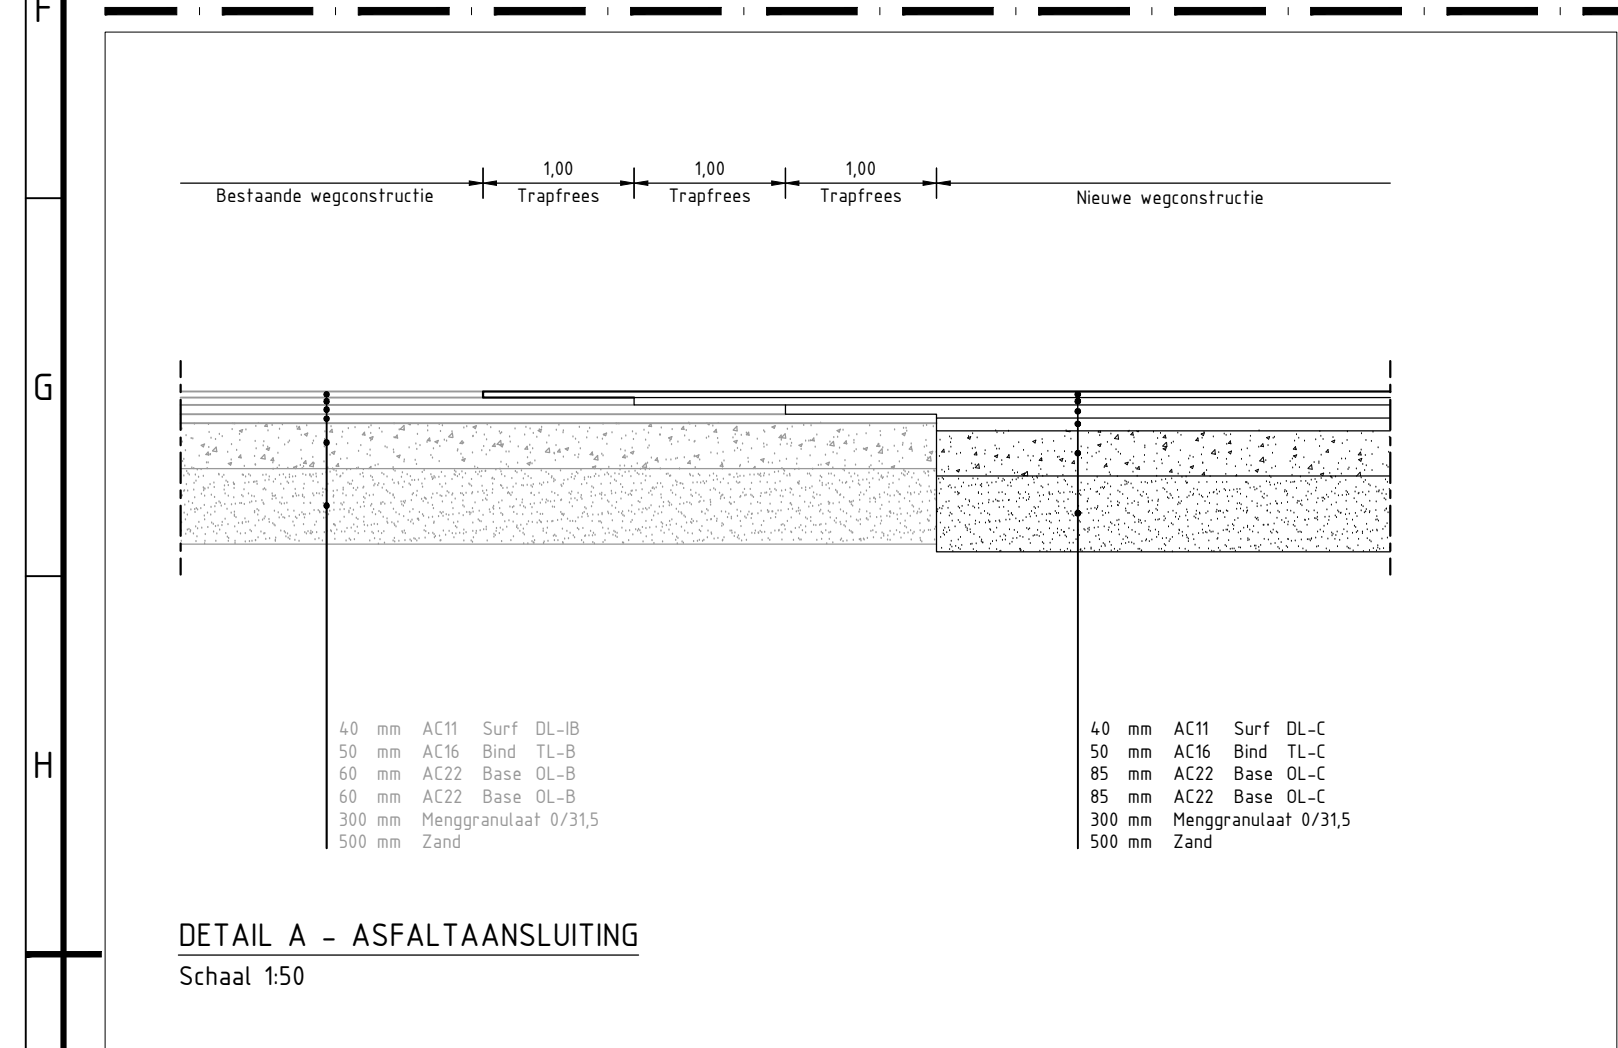
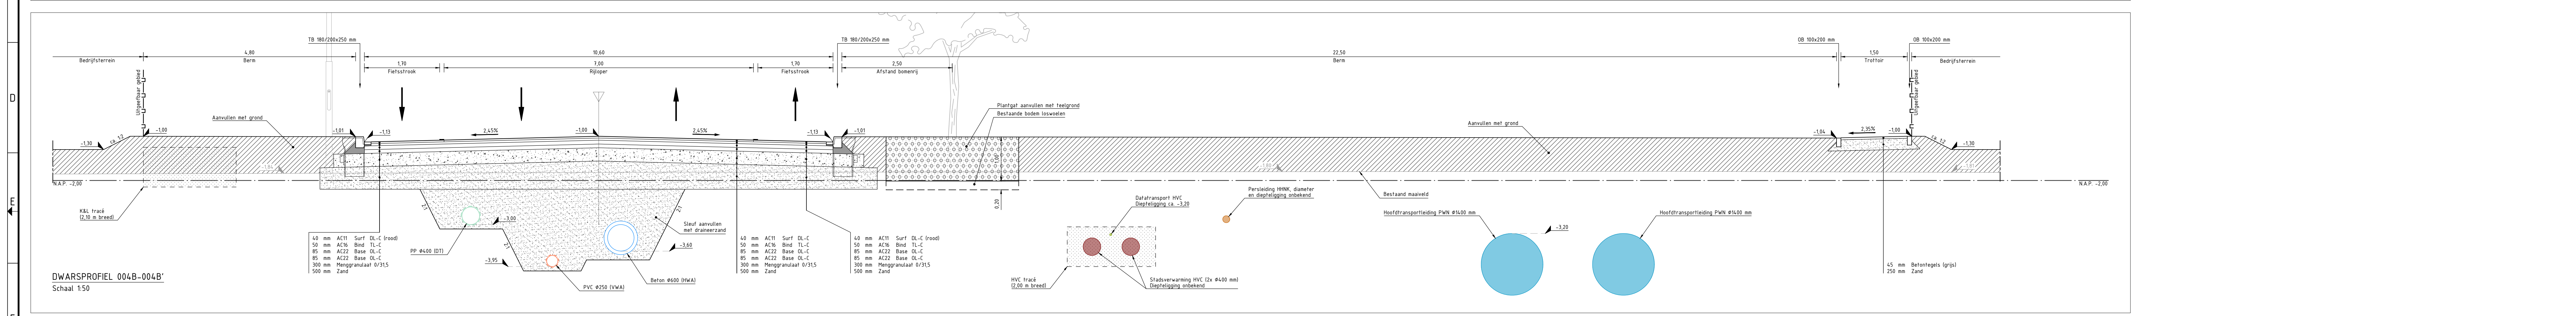


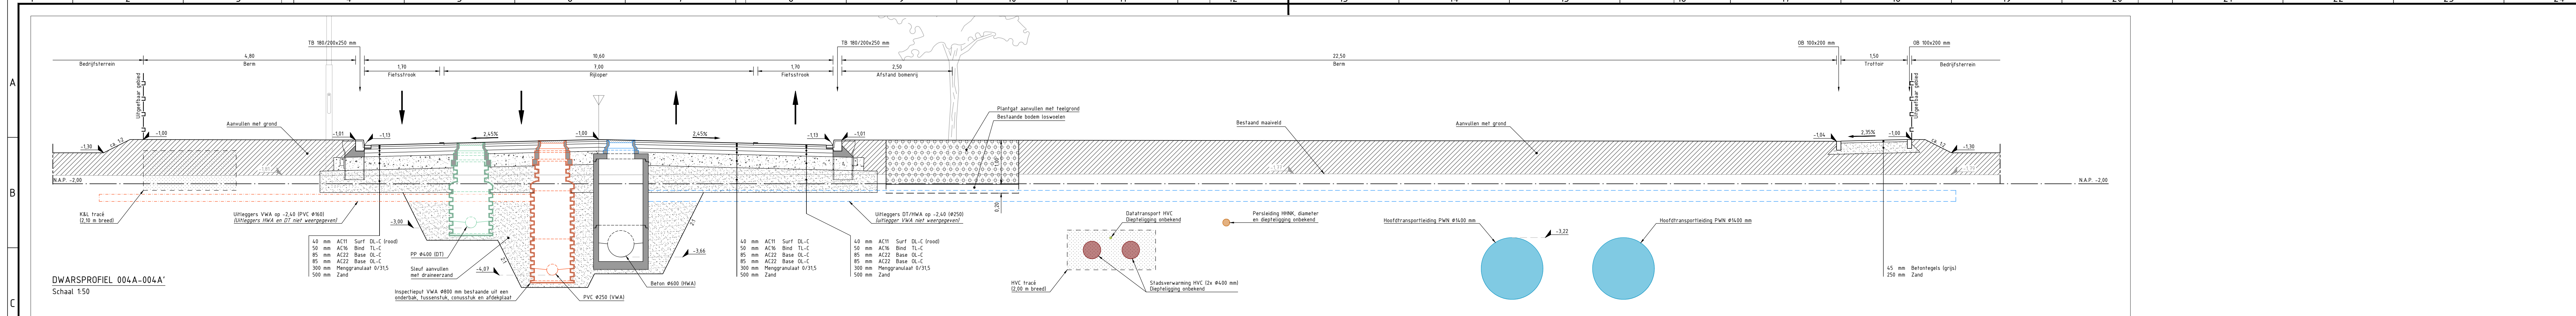

UITGEGRUJSTE DWARSPROFIELEN EN DETAILS TER INFORMATIE WEERGEGEVEN. UITVOERING IN EEN LATER STADIUM

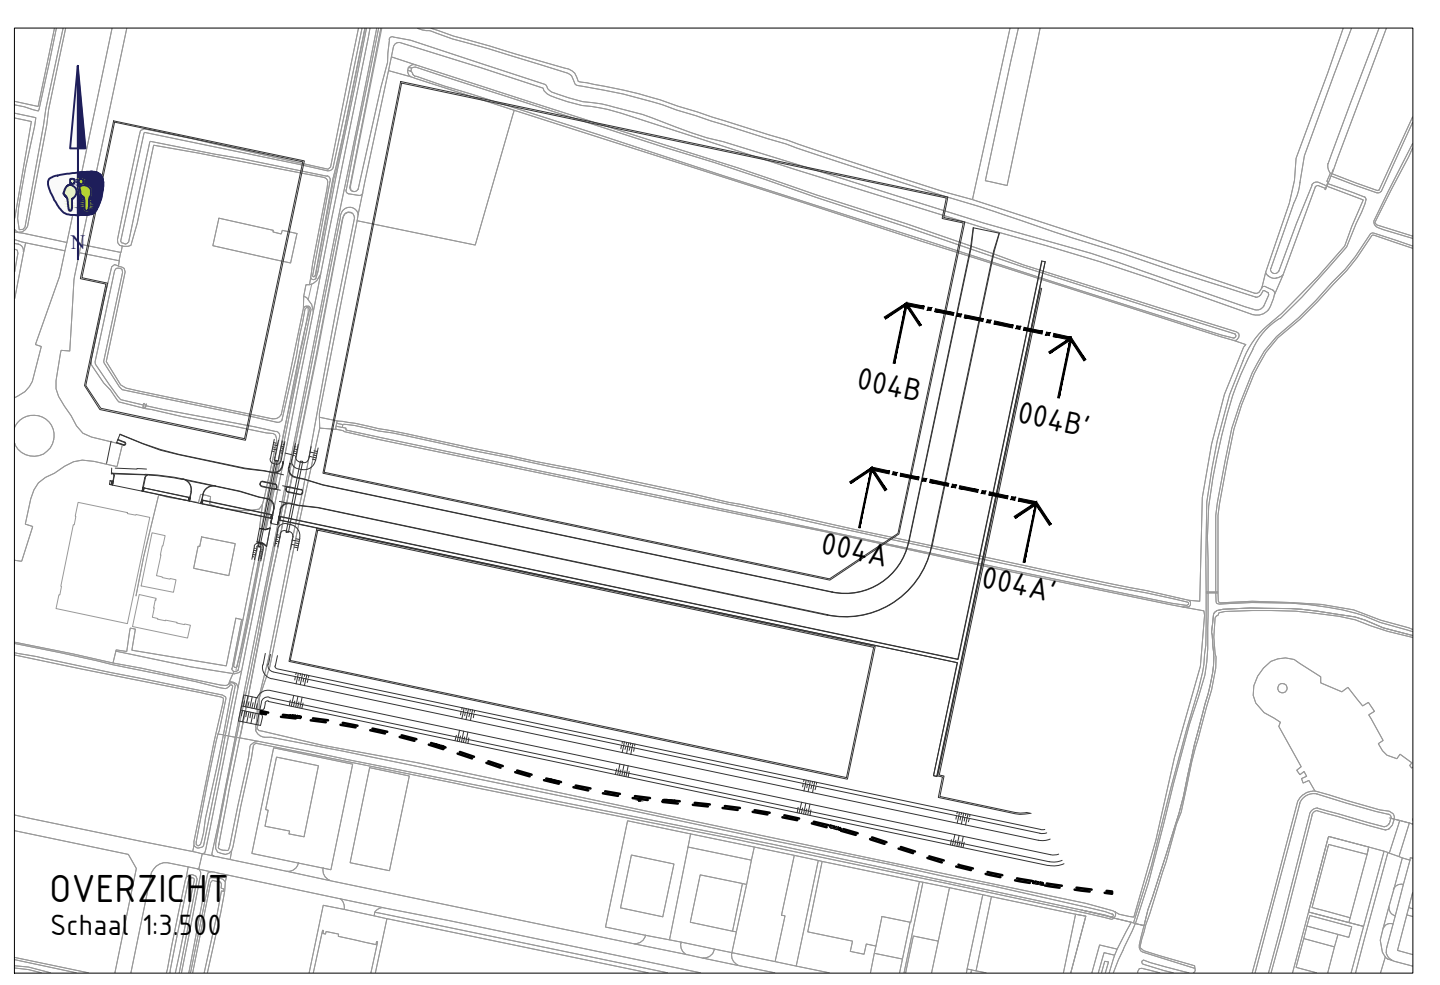

V.NR.	DATUM	GETEKEND	WIJZIGING
1	10-01-2025	J. Smit	Gewijzigd opmerkingen uit mail gewijzigd
2	21-03-2025	J. Smit	Opmerkingen verwerkt

projectnummer	P220450	tekeningsnummer	_TDO_013	versie	3.0	blad	03
onderwerp	Ontwikkeling Boekelermeer Zuid-Oost	status	Definitief	datum	27-03-2025	formaat	A0
aanlegtekening	Dwarsprofielen en details	ontwerper	J. Smit	paraaf	-----	datum	27-03-2025
opdrachtgever	Stadswerk072	projectleider	E. v. Westerop	paraaf	-----	datum	27-03-2025