

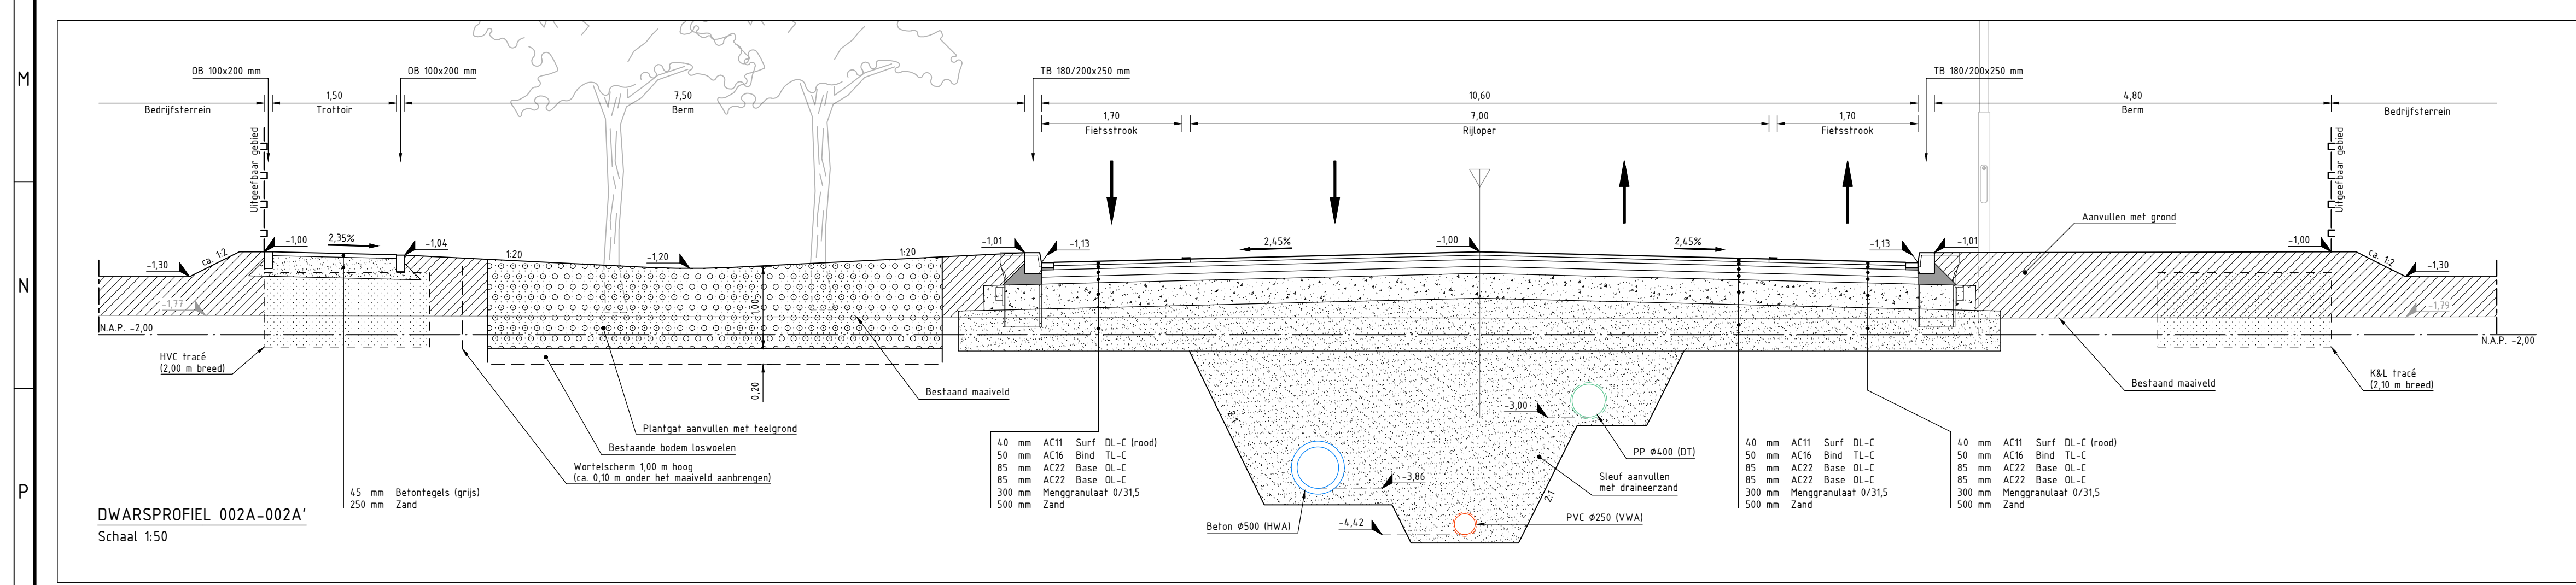
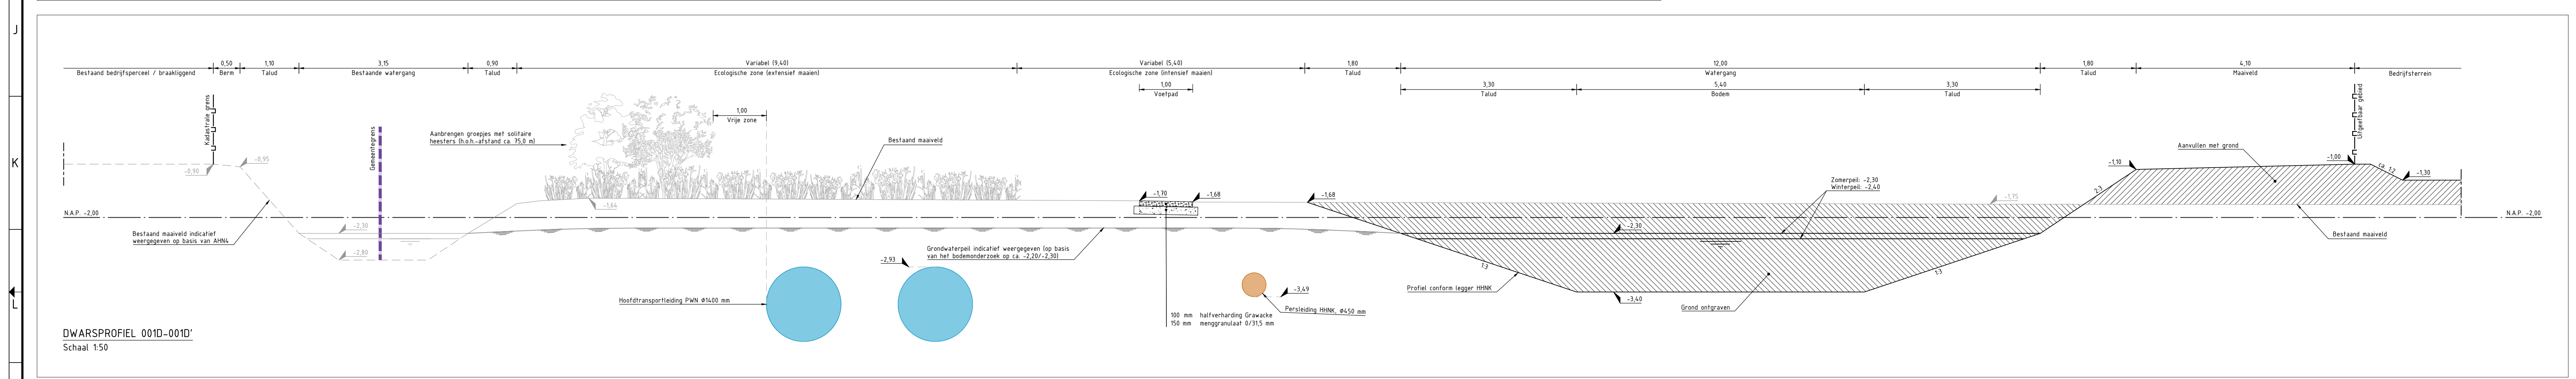
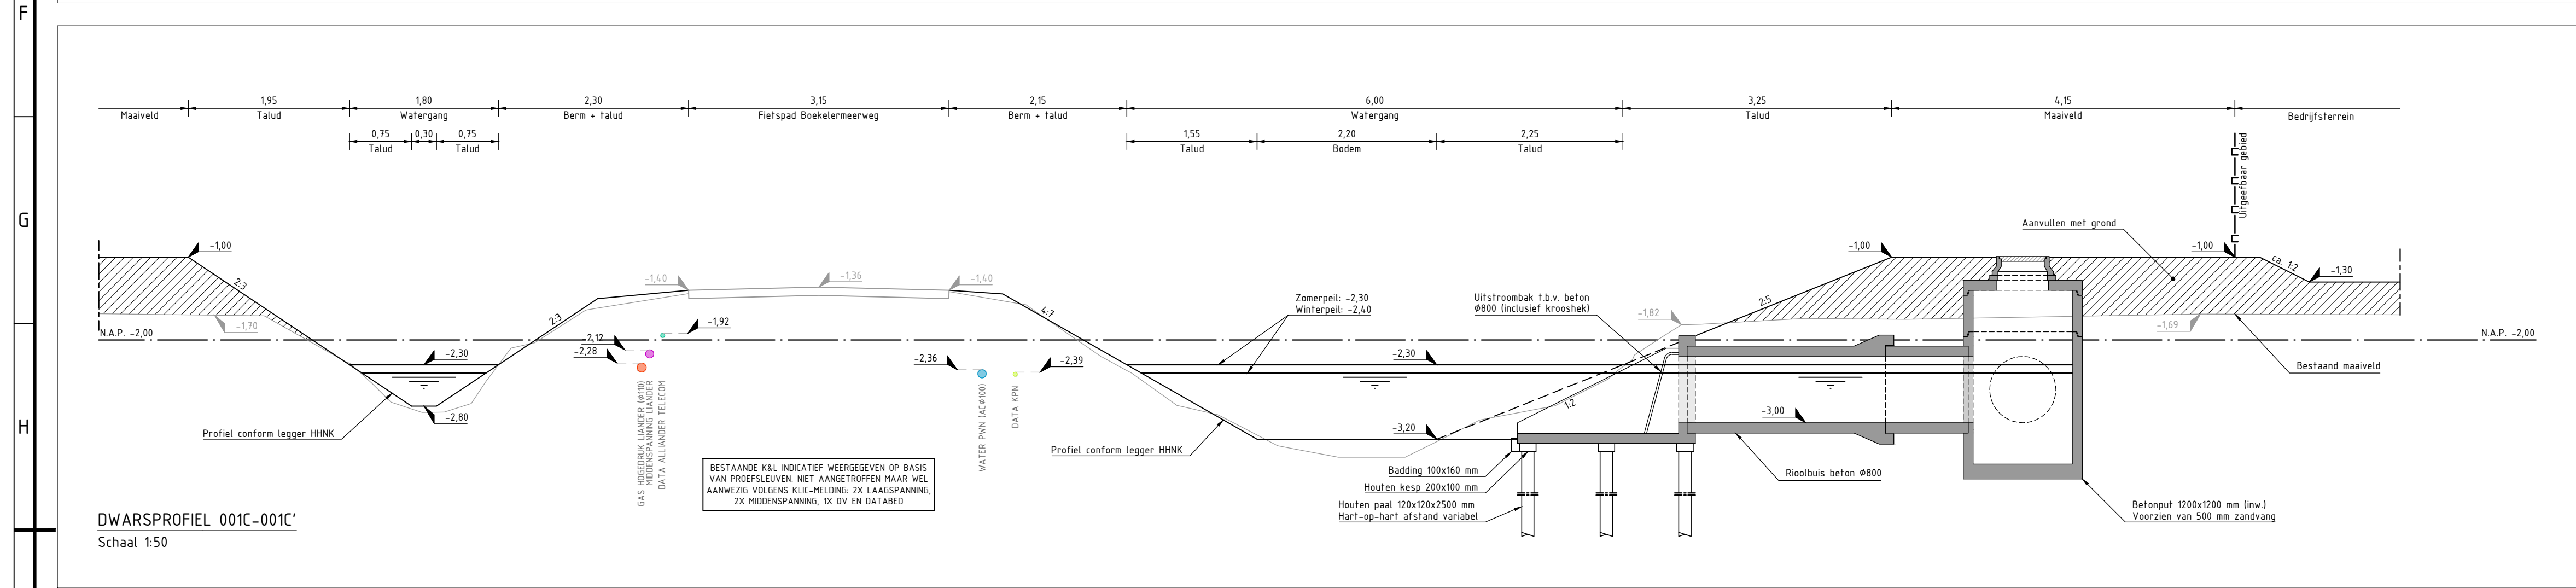
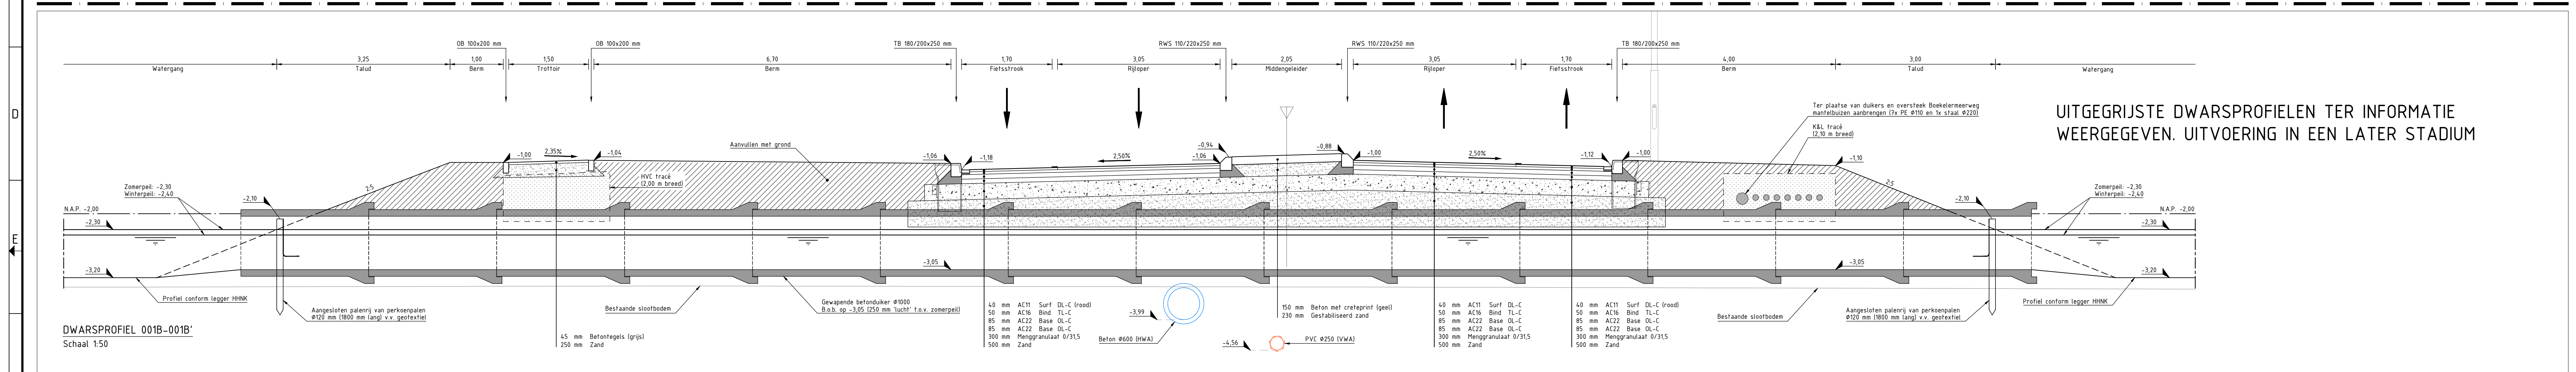


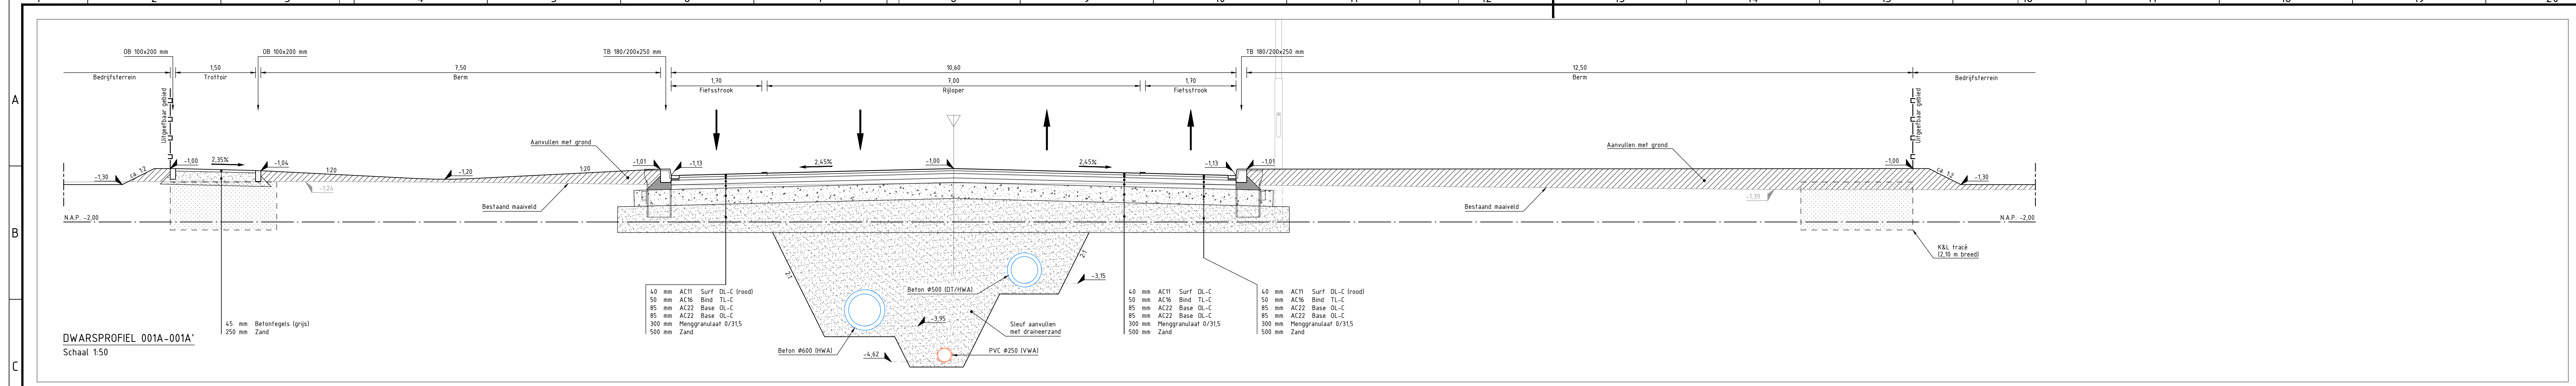

UITGEGRUISTE DWARSPROFIELEN TER INFORMATIE
WEERGEGEVEN. UITVOERING IN EEN LATER STADIUM

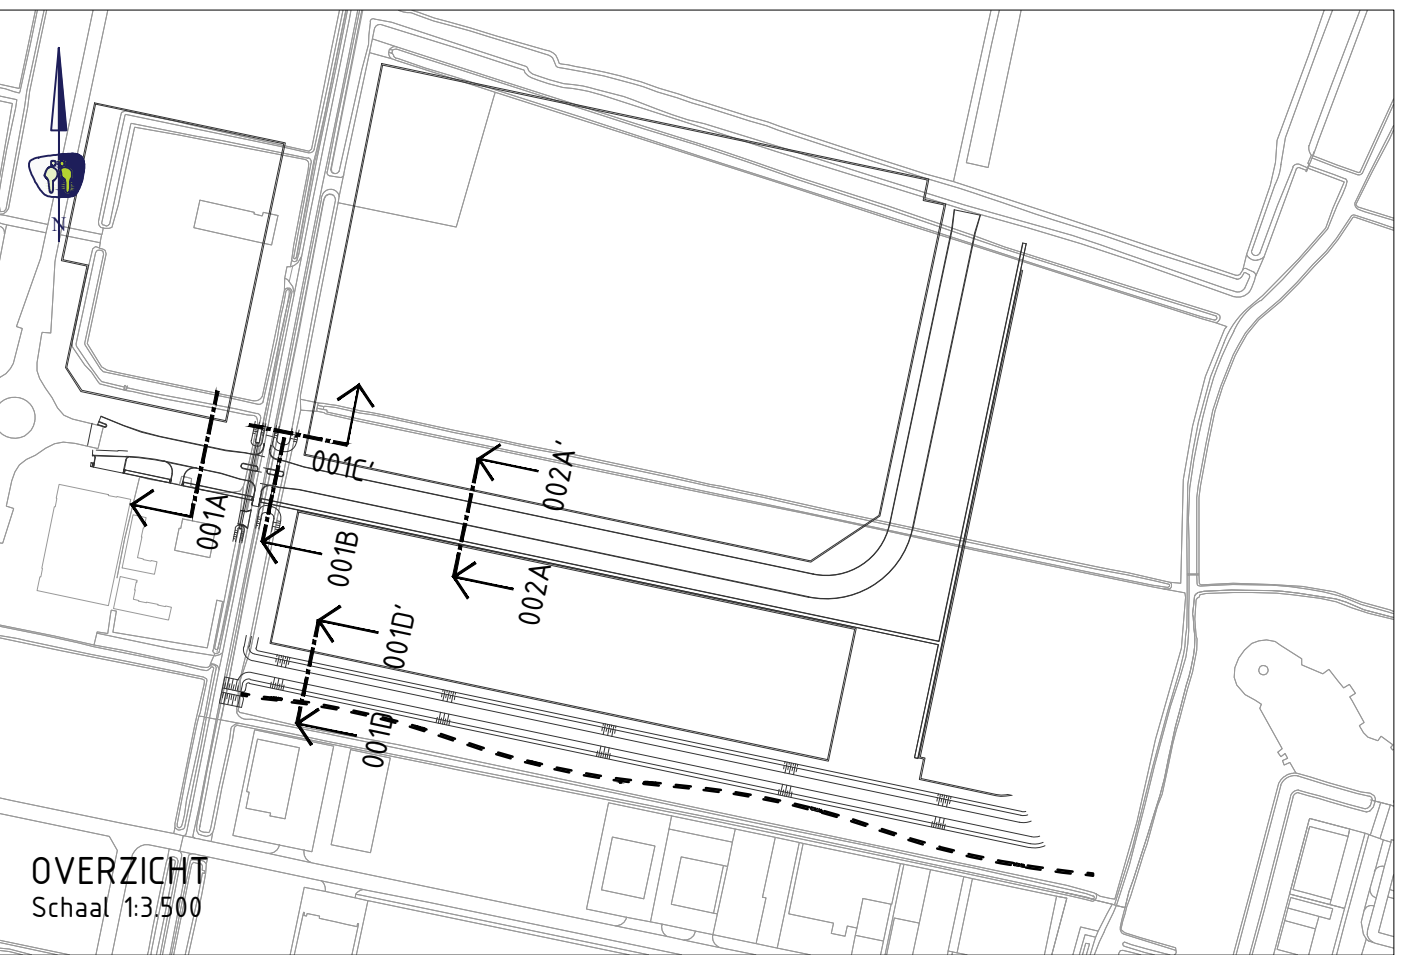

V.NR.	DATUM	GETEKEND	WIJZIGING
1.0	16-04-2025	J. Smit	Geplaatste opmerkingen uit mail verwerkt
2.0	21-03-2025	J. Smit	Opmerkingen verwerkt

PROMMENZ
projectnummer: P220450
bakeningsnummer: _TDO_011
versie: 4.0
blad: 01 van 03

project: Ontwikkeling Boekelermeer Zuid-Coast
onderwerp: Aanlegtekening
Stadswerk072

ontwerper: J. Smit
projectleider: E. v. Westerop

status: Definitief
schaal: 1:50

datum: 27-03-2025
formaat: A0

paraaf:
datum: 27-03-2025
paraaf:
datum: 27-03-2025