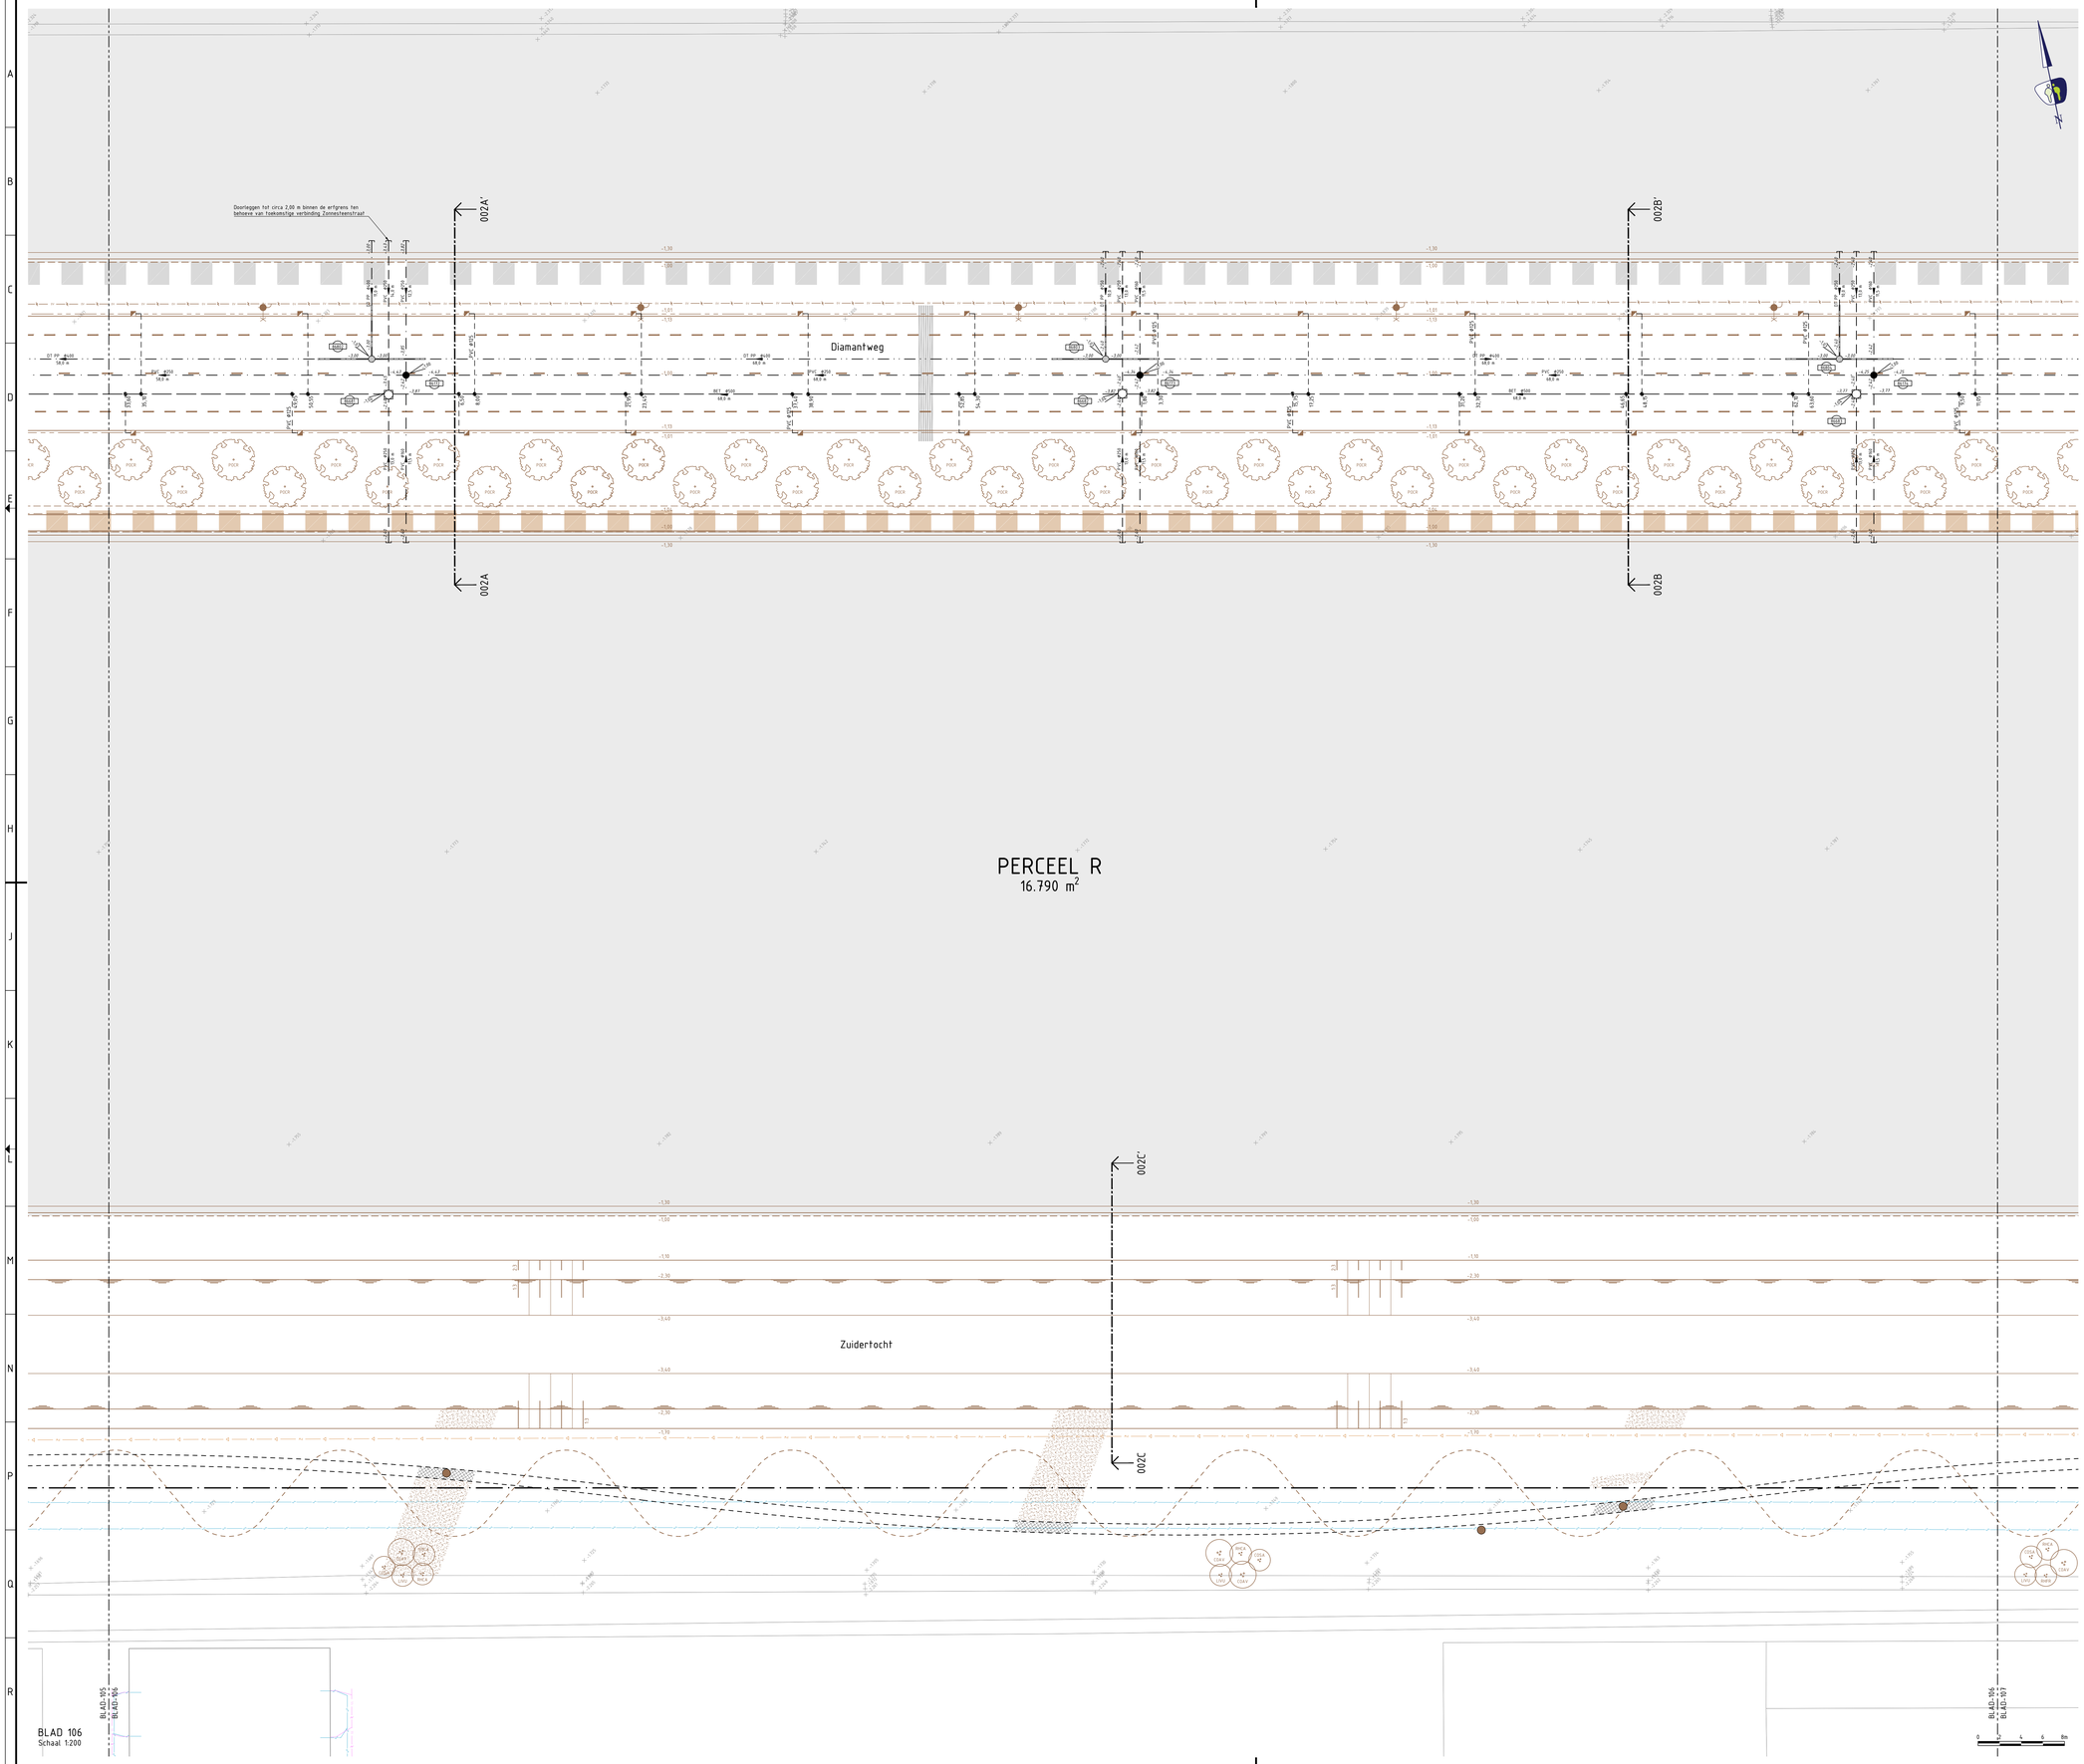

LEGENDA (SELECTIE, VOOR VOLLEDIG ZIE TEKNRS. 101 T/M 104)

ALGEMEEN

Contouren BGT
Contouren ontwerp Romp-Zuid
Contouren ontwerp
Werkgrens
+0.00 Bestaande hoogte / aanleghoogte (t.o.v. N.A.P.)

RIOLERINGEN VRIJVERVAL BESTAAND

HOOFDRIOOL HEMELWATERAFVOER (HWA) - PP

HWA riool, PP Ø250 mm, incl. strenglengte en stroomrichting
HWA riool, PP Ø400 mm, incl. strenglengte en stroomrichting

HOOFDRIOOL VUILWATERAFVOER (VWA) - BETON / PP

VWA riool, beton Ø400 mm, incl. strenglengte en stroomrichting
VWA riool, PP Ø250 mm, incl. strenglengte en stroomrichting

HOOFDRIOOL INFILTRATIEWATERAFVOER (DT) - PP

DT riool, PP Ø200 mm, incl. strenglengte en stroomrichting
DT riool, PP Ø250 mm, incl. strenglengte en stroomrichting
DT riool, PP Ø400 mm, incl. strenglengte en stroomrichting

INSPECTIEPUTTEN EN HULPSTUKKEN

Inspectieput van beton, HWA / VWA / DT riool
Putlabel met putkophoogte (t.o.v. N.A.P.) en putnummer
Eindkap

RIOLERINGEN VRIJVERVAL NIEUW

HOOFDRIOOL HEMELWATERAFVOER (HWA) - BETON / PVC

Aanbrengen HWA riool, beton Ø500 mm, incl. strenglengte en stroomrichting
Aanbrengen HWA riool, beton Ø600 mm, incl. strenglengte en stroomrichting
Aanbrengen HWA riool, beton Ø700 mm, incl. strenglengte en stroomrichting
Aanbrengen HWA riool, beton Ø800 mm, incl. strenglengte en stroomrichting
Aanbrengen HWA riool, PVC Ø250 mm, incl. strenglengte en stroomrichting
Aanbrengen HWA riool, PVC Ø400 mm, incl. strenglengte en stroomrichting

HOOFDRIOOL VUILWATERAFVOER (VWA) - PVC

Aanbrengen VWA riool, PVC Ø160 mm, incl. strenglengte en stroomrichting
Aanbrengen VWA riool, PVC Ø250 mm, incl. strenglengte en stroomrichting

HOOFDRIOOL INFILTRATIEWATERAFVOER (DT) - PP

Aanbrengen DT riool, PP Ø250 mm, incl. strenglengte en stroomrichting
Aanbrengen DT riool, PP Ø400 mm, incl. strenglengte en stroomrichting
Aanbrengen ongeperforeerd riool, incl. strenglengte en stroomrichting

INSPECTIEPUTTEN EN HULPSTUKKEN HWA RIOOL

Aanbrengen inspectieput van PP (incl. 0,50 m zandvang), HWA riool
Aanbrengen inspectieput van beton (incl. 0,50 m zandvang), HWA riool
Putlabel met putkophoogte (t.o.v. N.A.P.) en putnummer
Aanbrengen knevelinlaat HWA
Aanbrengen eindkap HWA riool

INSPECTIEPUTTEN EN HULPSTUKKEN VWA RIOOL

Aanbrengen inspectieput van PP, VWA riool
Putlabel met putkophoogte (t.o.v. N.A.P.) en putnummer
Aanbrengen eindkap VWA riool

INSPECTIEPUTTEN EN HULPSTUKKEN DT RIOOL

Aanbrengen inspectieput van PP (incl. 0,50 m zandvang), DT riool
Aanbrengen inspectieput van beton (incl. 0,50 m zandvang), DT riool
Putlabel met putkophoogte (t.o.v. N.A.P.) en putnummer
Aanbrengen eindkap DT riool

KOLKEN EN KOLKAANSLUITLEIDINGEN

PVC Ø125 Aanbrengen kolkaansluitleiding, PVC Ø125 mm

OPMERKINGEN

- maten in meters tenzij anders aangegeven
- hoogtematen in meters t.o.v. N.A.P.
- N.B.: rekening houden met kabels en leidingen
- Voor dwarsprofielen zie teknrs. TVO_011 t/m -013

KABELS EN LEIDINGEN BESTAAND

Kabels en leidingen indicatief weergegeven. Vaststellen exacte locatie door middel van graven proefsleuven. KLIC gegevens dateren van 05-2023

KABELS DATA

Datatransport (Alliander Telecom)
Datatransport (KPN)
Datatransport (Lumen Technologies)
Datatransport (Gemeente)
Datatransport (Ziggo)
Datatransport glasvezel (Eurofiber)
Datatransport glasvezel (Fiberflevo)
Datatransport glasvezel (Reggefiber)
Datatransport glasvezel (Waiwai)
Datatransport (HVC)
Datatransport (Van der Donk)
Datatransport (Liander)

KABELS ELEKTRA

Elektra openbare verlichting (Gemeente Alkmaar)
Elektra openbare verlichting (Gemeente Castricum)
Elektra openbare verlichting (Gemeente Heiloo)
Elektra laagspanning (Liander)
Elektra laagspanning (PWN)
Elektra middenspanning (Liander)
Elektra middenspanning (Kenter)
Elektra hoogspanning (Liander)

LEIDINGEN

Gas lage druk (Liander)
Gas lage druk (Stedin)
Gas hoge druk (Liander)
Buisleiding gevaarlijke inhoud (Gasunie)
Buisleiding gevaarlijke inhoud (Taqa)
Chemie (Liander)
Stadsverwarming (HVC)
Water (PWN)

RIOLERINGEN

Vrijverval riool (Gemeente Heiloo)
Vrijverval riool (Gemeente Castricum)
Vrijverval riool (Gemeente Alkmaar)
Persleiding (Gemeente Castricum)
Persleiding (Gemeente Heiloo)
Persleiding (Waterschap HHNK)

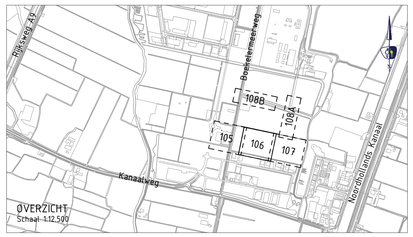

V.NR	DATUM	GETEKEND	WIJZIGING
3.0	27-03-2025	J. Sinnige	Opmerkingen verwerkt

PROMMENZ
Harmenkaag 11 | 1741 LA Schagen | www.prommenz.nl | info@prommenz.nl

projectnummer	tekeningnummer	versie	blad / van
P250207	_TDO_106	3.0	02 / 04

project: Ontwikkeling Boekelermeer Zuid-Oost
status: Definitief — datum: 27-03-2025
schaal: 1:200 — formaat: A0
onderwerp: Rioolontwerp
Incl. bestaande K&L
ontwerper: J. Sinnige — paraaf: ---------- — datum: 27-03-2025
opdrachtgever: Stadswerk072
projectleider: E. v. Westerop — paraaf: ---------- — datum: 27-03-2025

een frisse kijk op ruimte