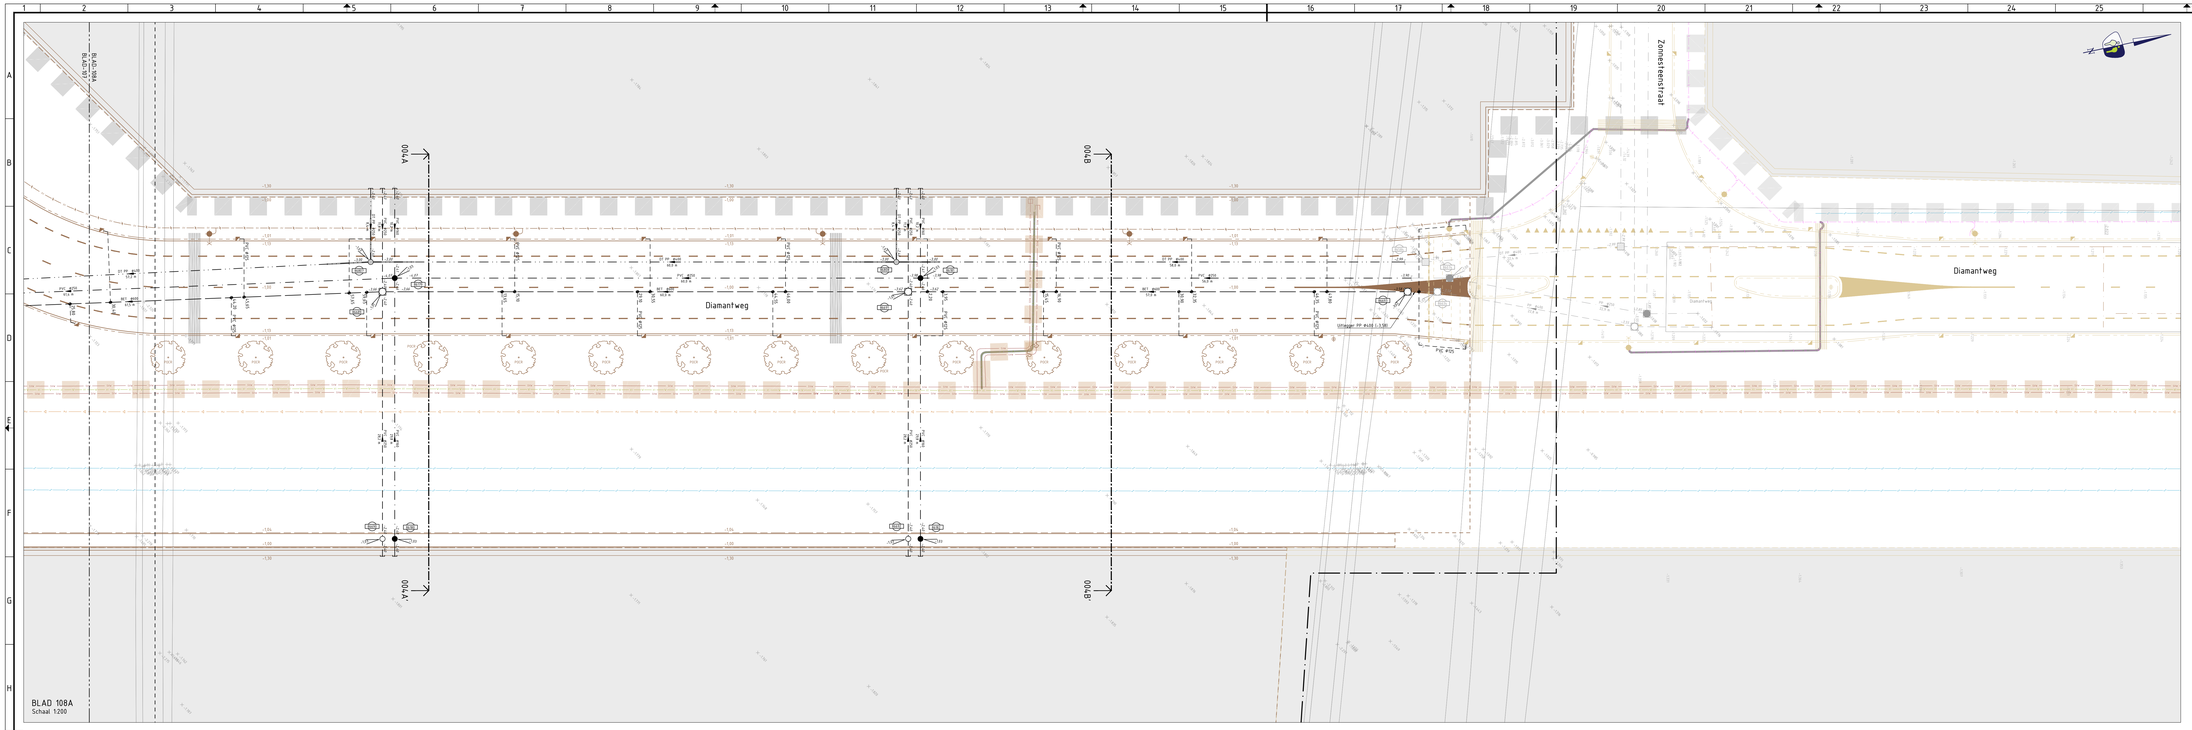

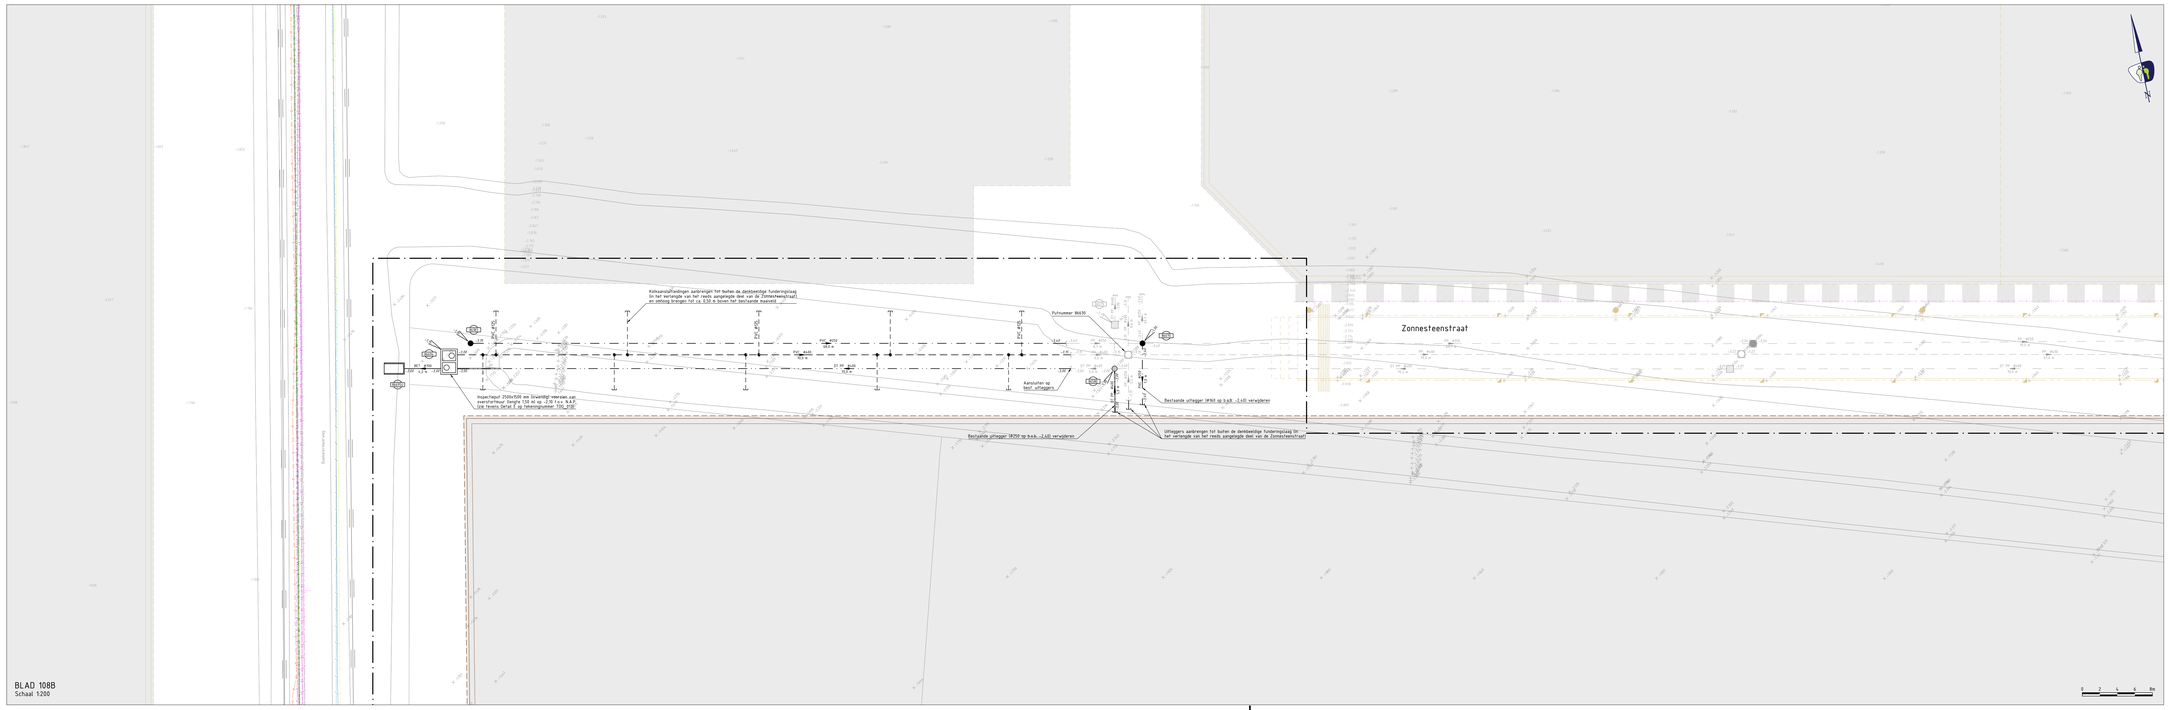

LEGENDA (SELECTIE, VOOR VOLLEDIG ZIE TEKNRS. 101 T/M 104)

ALGEMEEN
Contouren BGT
Contouren ontwerp Romp-Zuid
Contouren ontwerp
Werkgrens
Bestaande hoogte / aanleghoogte (t.o.v. N.A.P.)

RIOLERINGEN VRIJVERVAL BESTAAND
HOOFDRIOOL HEMELWATERAFVOER (HWA) - PP
HWA riool, PP Ø250 mm, incl. strenglengte en stroomrichting
HWA riool, PP Ø400 mm, incl. strenglengte en stroomrichting
HOOFDRIOOL VUILWATERAFVOER (VWA) - BETON / PP
VWA riool, beton Ø400 mm, incl. strenglengte en stroomrichting
VWA riool, PP Ø250 mm, incl. strenglengte en stroomrichting
HOOFDRIOOL INFILTRATIEWATERAFVOER (DT) - PP
DT riool, PP Ø200 mm, incl. strenglengte en stroomrichting
DT riool, PP Ø250 mm, incl. strenglengte en stroomrichting
DT riool, PP Ø400 mm, incl. strenglengte en stroomrichting
INSPECTIEPUTTEN EN HULPSTUKKEN
Inspectieput van beton, HWA / VWA / DT riool
Putlabel met putkoshoogte (t.o.v. N.A.P.) en putnummer
Eindkap

RIOLERINGEN VRIJVERVAL NIEUW
HOOFDRIOOL HEMELWATERAFVOER (HWA) - BETON / PVC
Aanbrengen HWA riool, beton Ø500 mm, incl. strenglengte en stroomrichting
Aanbrengen HWA riool, beton Ø600 mm, incl. strenglengte en stroomrichting
Aanbrengen HWA riool, beton Ø700 mm, incl. strenglengte en stroomrichting
Aanbrengen HWA riool, beton Ø800 mm, incl. strenglengte en stroomrichting
Aanbrengen HWA riool, PVC Ø250 mm, incl. strenglengte en stroomrichting
Aanbrengen HWA riool, PVC Ø400 mm, incl. strenglengte en stroomrichting
HOOFDRIOOL VUILWATERAFVOER (VWA) - PVC
Aanbrengen VWA riool, PVC Ø160 Ø140 mm, incl. strenglengte en stroomrichting
Aanbrengen VWA riool, PVC Ø250 mm, incl. strenglengte en stroomrichting
HOOFDRIOOL INFILTRATIEWATERAFVOER (DT) - PP
Aanbrengen DT riool, PP Ø250 mm, incl. strenglengte en stroomrichting
Aanbrengen DT riool, PP Ø400 mm, incl. strenglengte en stroomrichting
Aanbrengen ongeperforeerd rioolstuk, incl. strenglengte en stroomrichting
INSPECTIEPUTTEN EN HULPSTUKKEN HWA RIOOL
Aanbrengen inspectieput van PP (incl. 0,50 m zandvang), HWA riool
Aanbrengen inspectieput van beton (incl. 0,50 m zandvang), HWA riool
Putlabel met putkoshoogte (t.o.v. N.A.P.) en putnummer
Aanbrengen knevelinlaat HWA
Aanbrengen eindkap HWA riool
INSPECTIEPUTTEN EN HULPSTUKKEN VWA RIOOL
Aanbrengen inspectieput van PP, VWA riool
Putlabel met putkoshoogte (t.o.v. N.A.P.) en putnummer
Aanbrengen eindkap VWA riool
INSPECTIEPUTTEN EN HULPSTUKKEN DT RIOOL
Aanbrengen inspectieput van PP (incl. 0,50 m zandvang), DT riool
Aanbrengen inspectieput van beton (incl. 0,50 m zandvang), DT riool
Putlabel met putkoshoogte (t.o.v. N.A.P.) en putnummer
Aanbrengen eindkap DT riool
KOLKEN EN KOLKAANSLUITLEIDINGEN
Aanbrengen kolkaansluitleiding, PVC Ø125 mm

OPMERKINGEN
- maten in meters tenzij anders aangegeven
- hooglematen in meters t.o.v. N.A.P.
- N.B.: rekening houden met kabels en leidingen
- Voor dwarsprofielen zie teknrs. TVO_011 t/m -013

KABELS EN LEIDINGEN BESTAAND
Kabels en leidingen indicatief weergegeven. Vaststellen exacte locatie door middel van graven proefsleuven. KLIC gegevens dateren van 05-2023

KABELS DATA
Datatransport (Alliander Telecom)
Datatransport (KPN)
Datatransport (Lumen Technologies)
Datatransport (Gemeente)
Datatransport (Zyggo)
Datatransport glasvezel (Eurofiber)
Datatransport glasvezel (Fiberflexx)
Datatransport glasvezel (Reggefiber)
Datatransport glasvezel (Wijzowa)
Datatransport (HVC)
Datatransport (Van der Donk)
Datatransport (Liander)

KABELS ELEKTRA
Elektra openbare verlichting (Gemeente Alkmaar)
Elektra openbare verlichting (Gemeente Castricum)
Elektra openbare verlichting (Gemeente Heiloo)
Elektra laagspanning (Liander)
Elektra laagspanning (PWN)
Elektra middenspanning (Liander)
Elektra middenspanning (Kenter)
Elektra hoogspanning (Liander)

LEIDINGEN
Gas lage druk (Liander)
Gas lage druk (Stadni)
Gas hoge druk (Liander)
Buisleiding gevaarlijke inhoud (Gasunie)
Buisleiding gevaarlijke inhoud (Tiapa)
Chemie (Liander)
Stadsverwarming (HVC)
Water (PWN)

RIOLERINGEN
Vrijverval riool (Gemeente Heiloo)
Vrijverval riool (Gemeente Castricum)
Vrijverval riool (Gemeente Alkmaar)
Persleiding (Gemeente Castricum)
Persleiding (Gemeente Heiloo)
Persleiding (Waterschap HHNK)

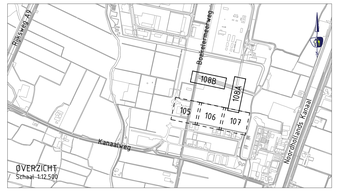

V.NR	DATUM	GETEKEND	WIJZIGING
n.n.	-	-	-
n.n.	-	-	-
n.n.	-	-	-
n.n.	-	-	-
3.0	27-03-2025	J. Sinnige	Opmerkingen verwerkt

PROMMENZ
Hermenkaag 11 - 1741 LA Schagen - www.prommenz.nl - info@prommenz.nl

projectnummer	tekeningnummer	versie	blad / van
P250207	_TDO_108	3.0	04 / 04

project: Ontwikkeling Boekelermeer Zuid-Oost
onderwerp: Rioolontwerp
Incl. bestaande K&L
opdrachtgever: Stadswerk072

		status	datum
		Definitief	27-03-2025
		schaal	formaat
		1:200	A0,2 (297x840)
ontwerper	J. Sinnige	paraaf	datum 27-03-2025
projectleider	E. v. Westerop	paraaf	datum 27-03-2025