






SITUATIE 1200

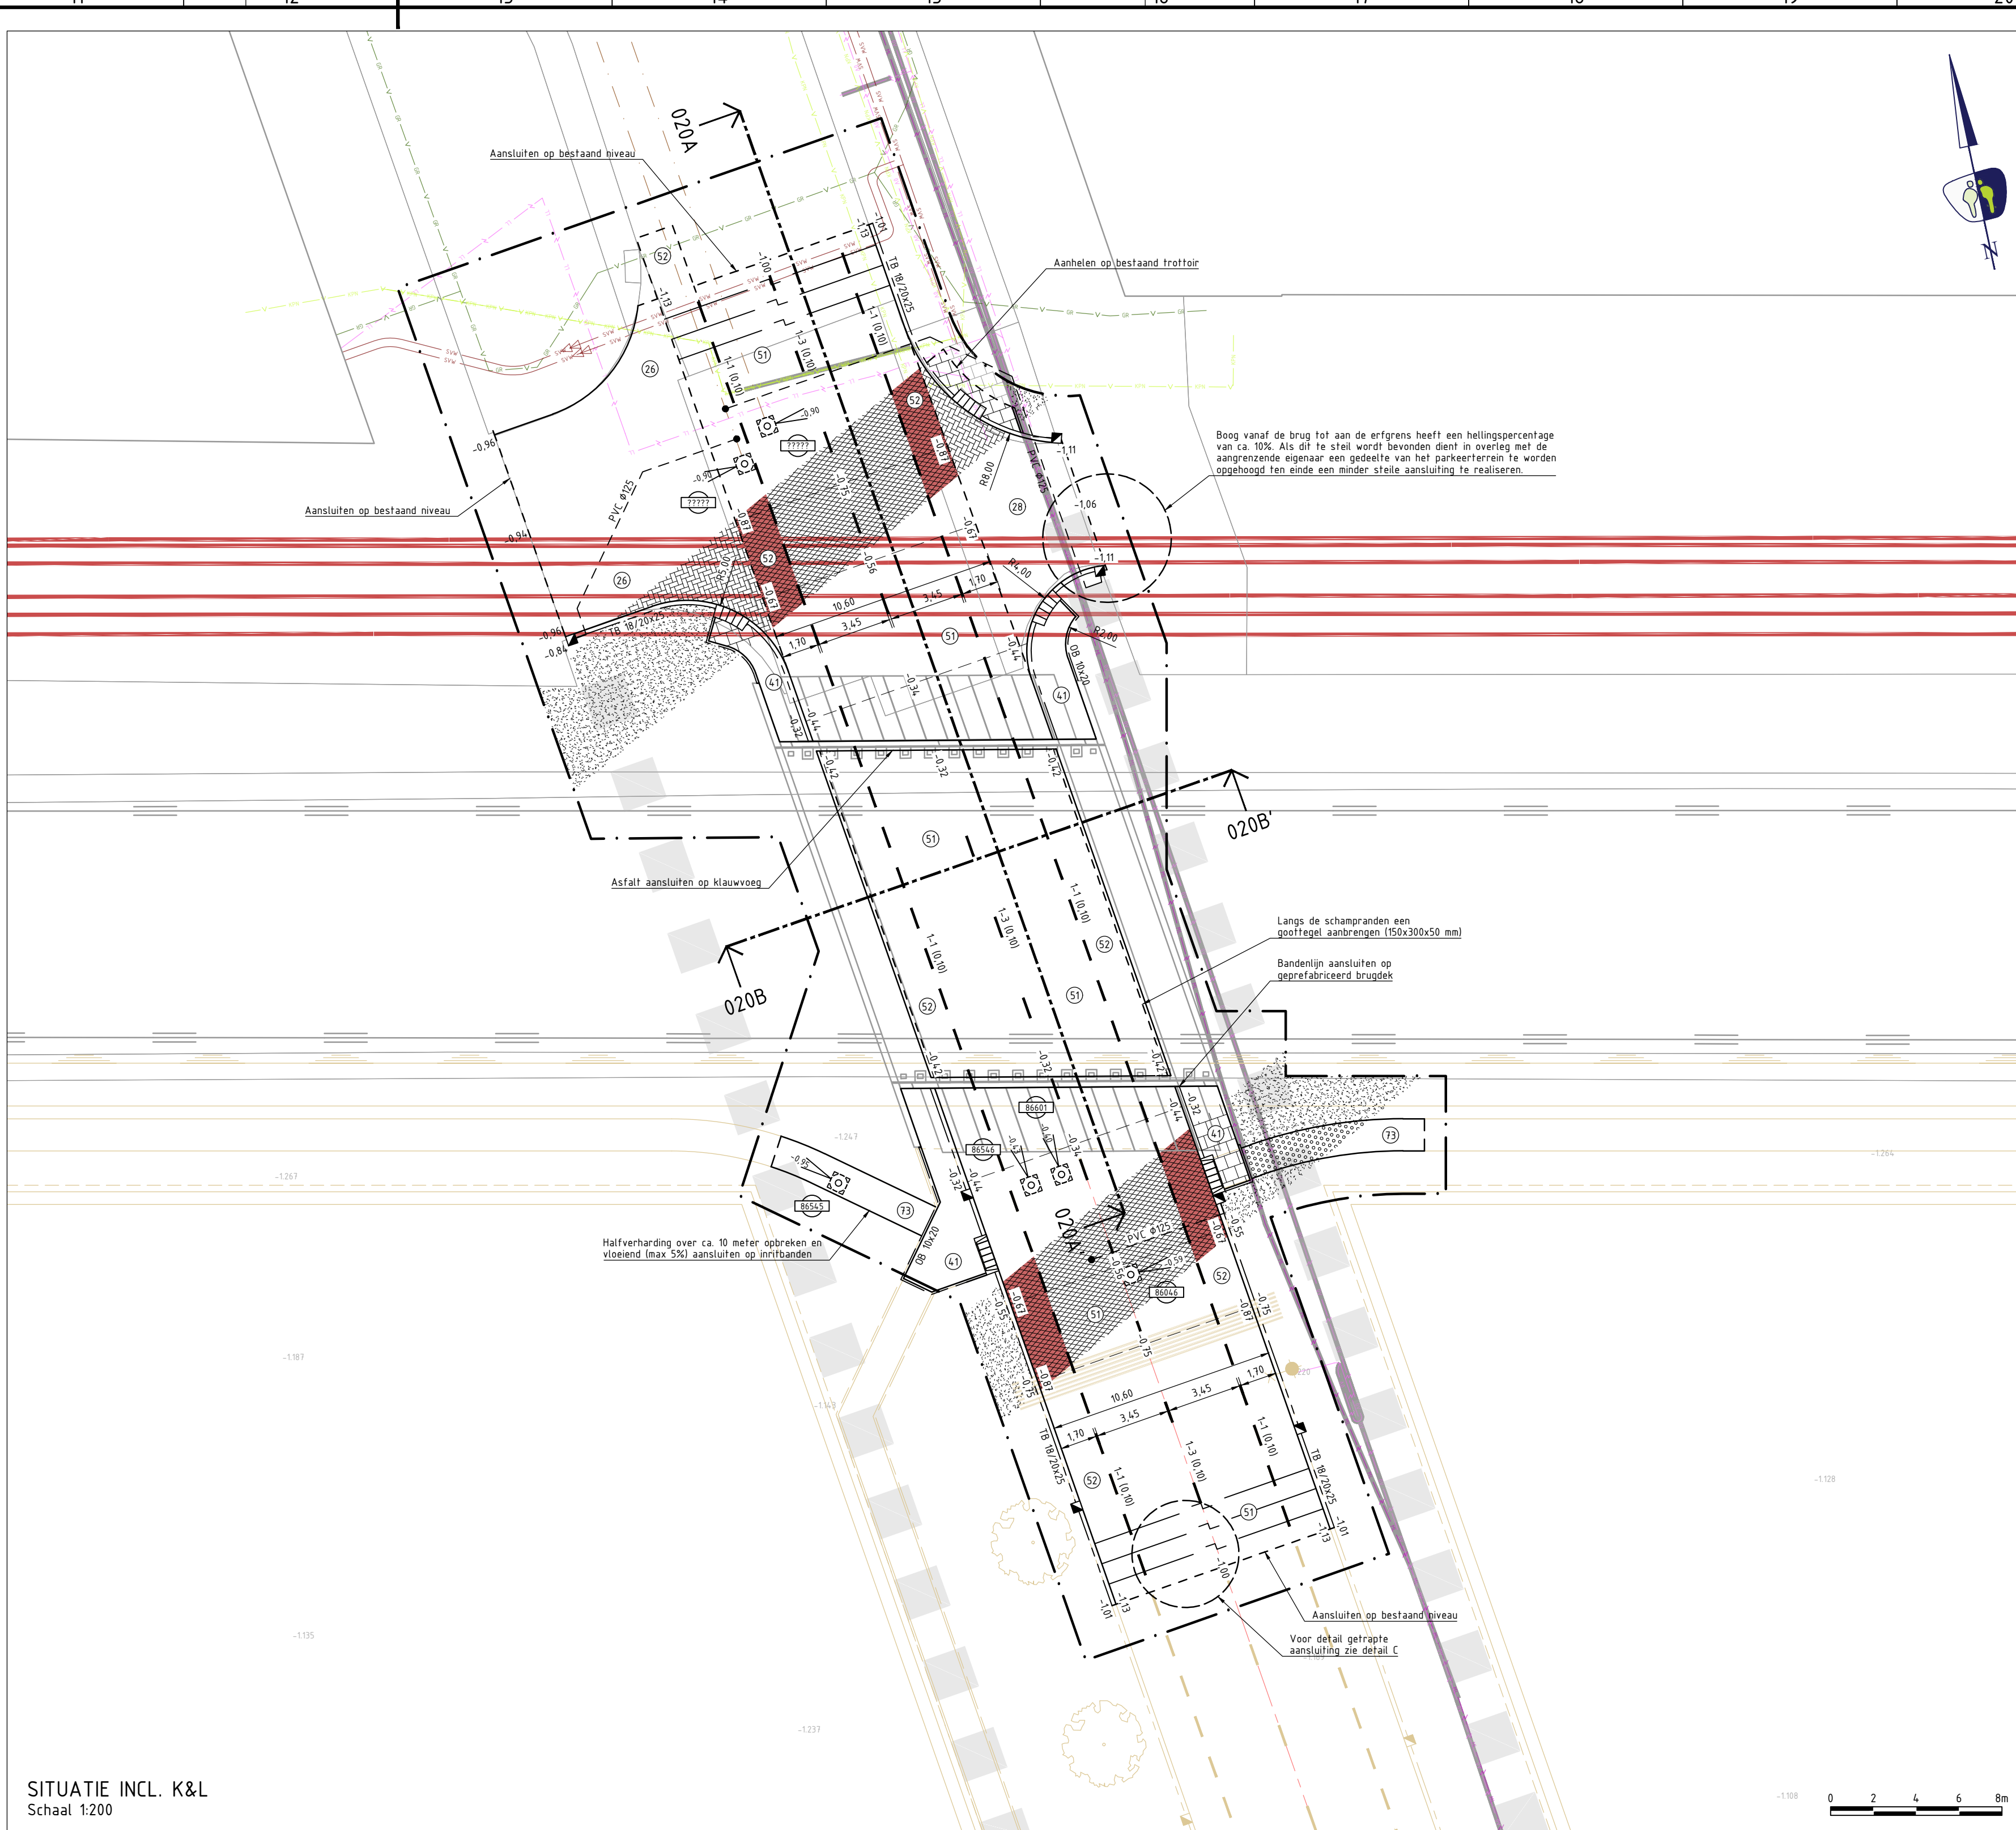


SITUATIE INCL. K&L
Schaal 1:200

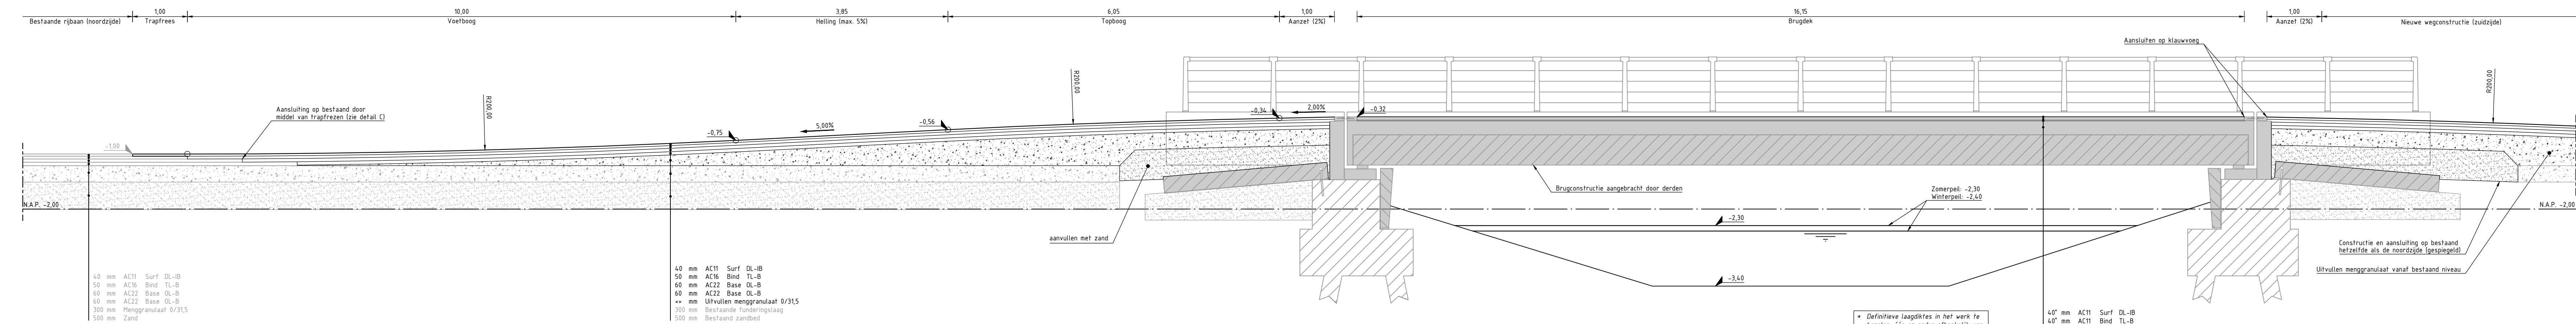

DWARSPROFIEL 020A-020A'
Schaal 1:50

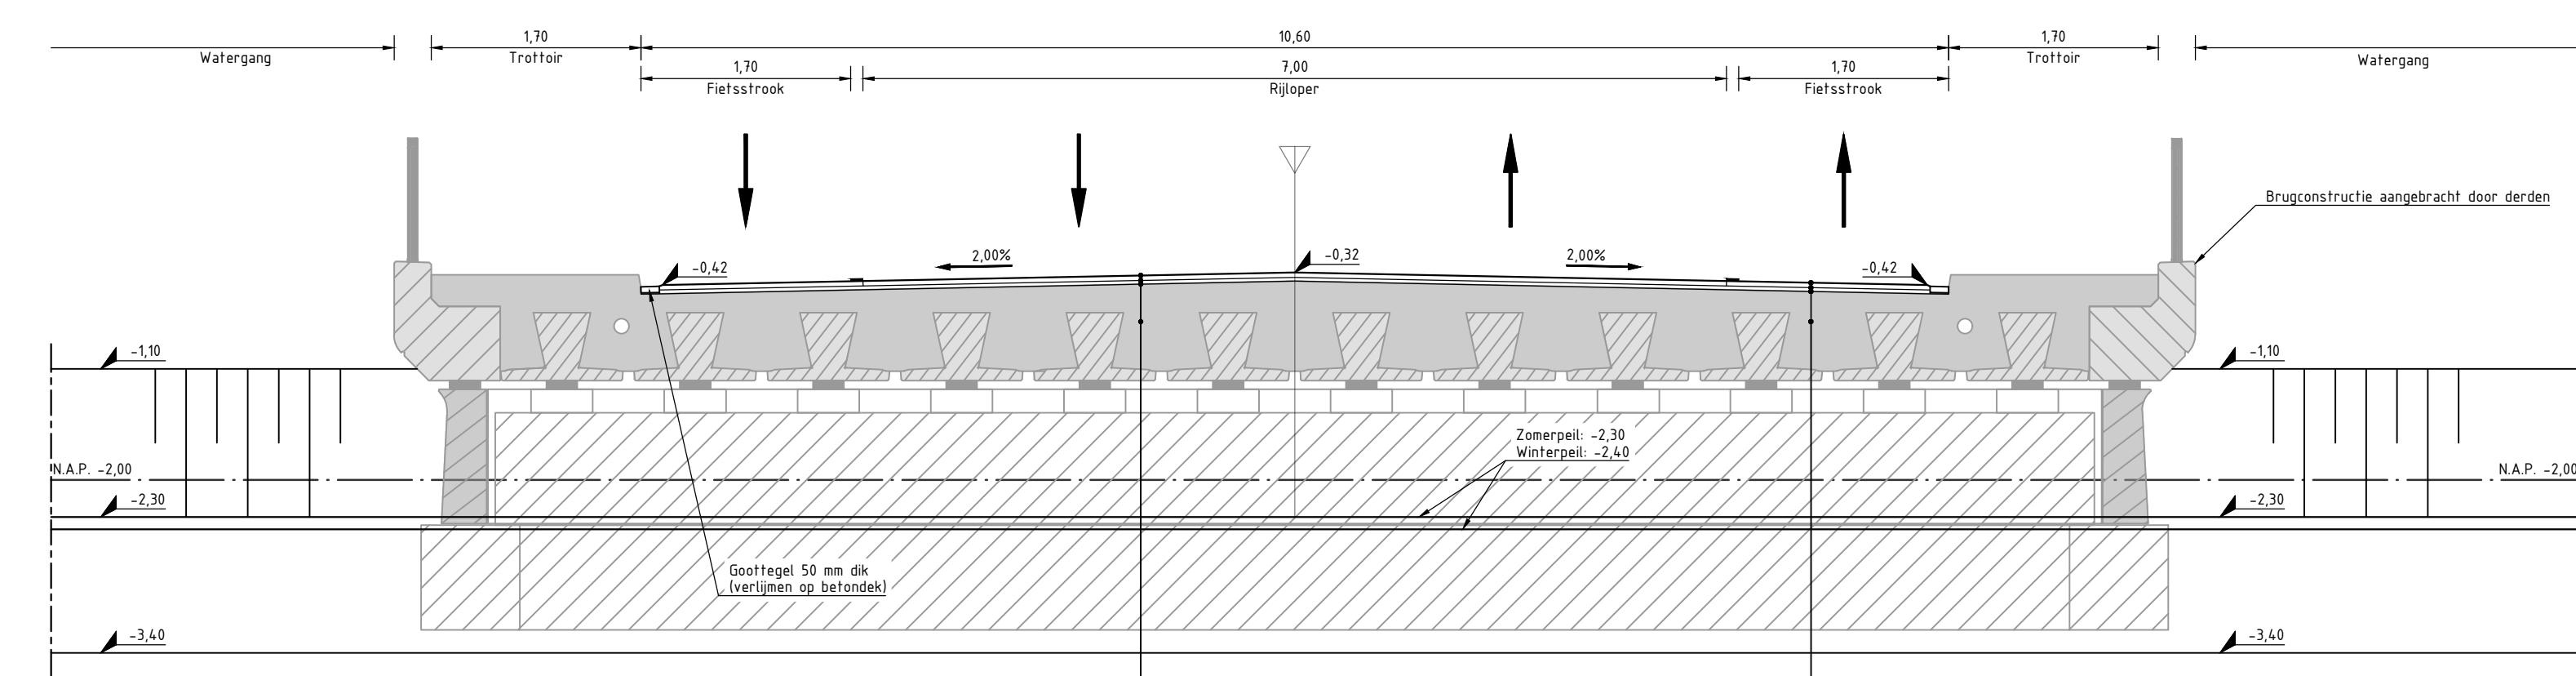


DWARSPROFIEL 020B-020B'
Schaal 1:50

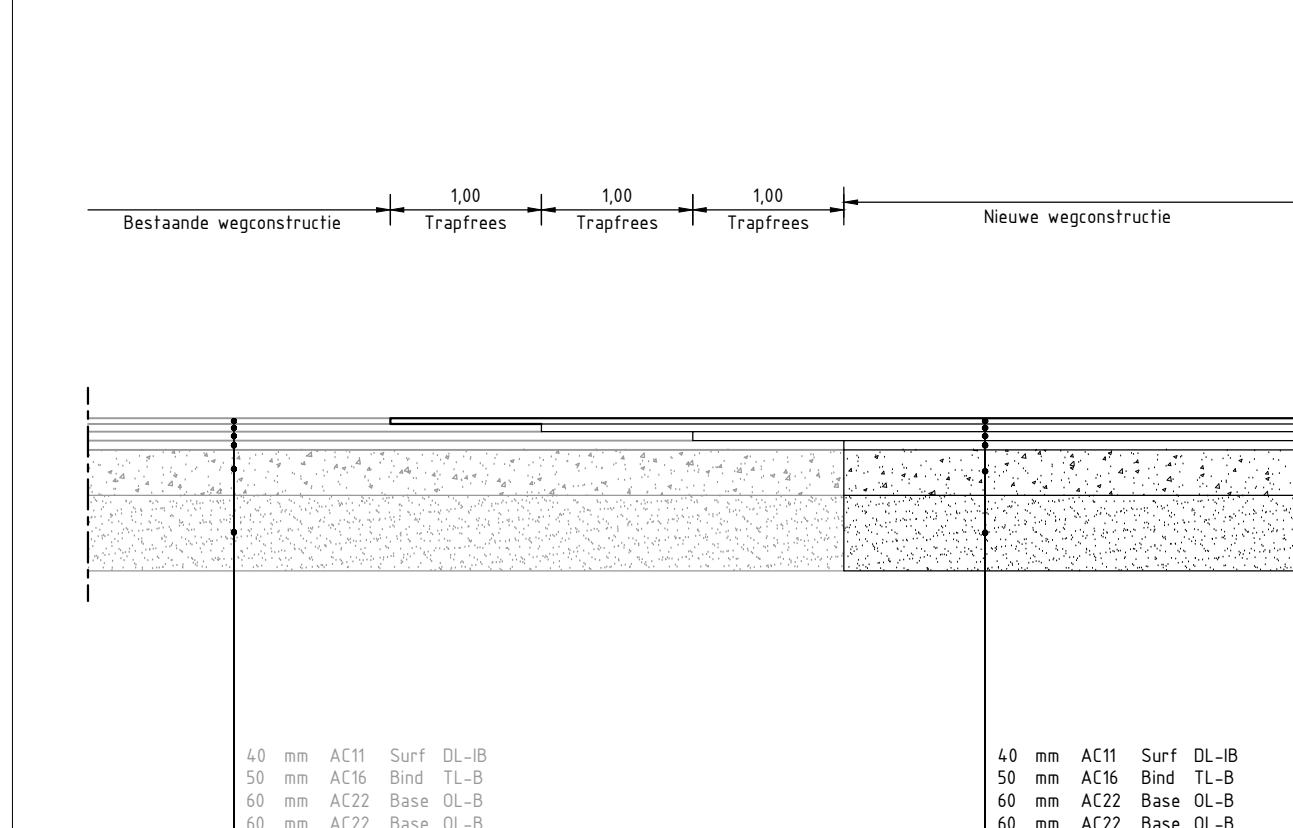

DETAIL C - ASFALTAANSLUITING ROMP-ZUID
Schaal 1:50

LEGENDA (SELECTIE, VOOR VOLLEDIG ZIE TEKNRS 001 T/M 004)

- ALGEMEEN**
- Contouren GBKN
 - Contouren ontwerp Romp-Zuid
 - Werkingsgrens
 - As rijsbaan
 - Hectometring
 - Bestaande hoogte / aanleghoogte (t.o.v. N.A.P.)
- PLANOLOGISCH**
- Gevel
 - Perceelsgrens / uitgeefbaar gebied indicatief weergegeven
- GRONDWERK**
- Sloot, insteek
 - Sloot, bodem
 - Waterlijn
 - Wateroppervlak
- VERHARDINGEN ALGEMEEN**
- Kant verharding / materiaalgrens
 - Trapfrezen
- VERHARDING**
- Aanbrengen betonstraatstenen keijformaat, ellobogverband
 - Aanbrengen betonstraatstenen keijformaat, halfsteensverband
 - Aanbrengen betonstraatstenen keijformaat, keijverband
 - Bethonegels 30x30x45 mm, halfsteensverband
 - Aanbrengen asfaltverharding (Zwart)
 - Aanbrengen asfaltverharding (rood)
 - Aanbrengen betonverharding, creteprint (geel)
 - Aanbrengen grind/schelpen
- RIOLERINGEN RIJVERVAL**
- Aanbrengen trottoirkoek 450x450 mm
 - Op hoogte brengen putranden diverse rioolsystemen (incl. bestaande putranden)
 - Aanbrengen kokkaansluitleiding, PVC Ø125 mm
 - Putlabel met putkophoogte (t.o.v. N.A.P.) en putnummer
- GRONVOORZIENINGEN**
- Aanbrengen boom incl. soort en grootte
 - POCR Populus canadensis 'Robusta', 20-25
 - Aanbrengen solitaire heesters incl. soort en plantmaat
 - COA Cornus sanguinea, 100-120
 - COV Corylus avellana, 100-120
 - UWV Ligustrum vulgare, 100-120
 - Zaaien gras
 - Ecozone niet inzaaien en geen nazorg/onderhoud (uitgezonderd inboet heesters)
 - Grens intensief/extensief maaien (zie tevens dwarsprofiel)
 - Aanbrengen wortelscherm
- OPENBARE VERLICHTING**
- KABELS**
- Aanbrengen OV aansluitkabel 4x2.5 mm²
 - Aanbrengen OV voedingskabel 4x10 mm²
 - Aanbrengen mantelbuis PE (Ø110)
- KASTEN EN HULPSTUKKEN**
- Aanbrengen afkafok
 - Aanbrengen eindnok
 - Aanbrengen aardsvoorziening
- KABELS EN LEIDINGEN**
- Nutstracé (2,10 meter breed)
 - Reservering stadsverwarming HVAC (2,00 meter breed)
 - Aanbrengen mantelbuis PE (Ø110 mm) / staal (Ø220 mm)
- OPMERKINGEN**
- maten in meters tenzij anders aangegeven
 - hoogtematen in meters t.o.v. N.A.P.
 - NB: rekening houden met kabels en leidingen
- KABELS EN LEIDINGEN BESTAAND**
- Kabels en leidingen indicatief weergegeven. Vaststellen exacte locatie door middel van graven proefsleuven. K&L gegevens dateren van 05-2023
- KABELS DATA**
- Datatransport (Alliander Telecom)
 - Datatransport (KPN)
 - Datatransport (Lumen Technologies)
 - Datatransport (Gemeente)
 - Datatransport (Ziggo)
 - Datatransport glasvezel (Eurofiber)
 - Datatransport glasvezel (Iberflex)
 - Datatransport glasvezel (Boggerland)
 - Datatransport glasvezel (Wauwal)
 - Datatransport (HVC)
 - Datatransport (Van der Donk)
 - Datatransport (Lander)
- KABELS ELEKTRA**
- Elektra openbare verlichting (Gemeente Alkmaar)
 - Elektra openbare verlichting (Gemeente Castricum)
 - Elektra openbare verlichting (Gemeente Heiloo)
 - Elektra laagspanning (Lander)
 - Elektra laagspanning (PWN)
 - Elektra middenspanning (Lander)
 - Elektra middenspanning (Kenter)
 - Elektra hoogspanning (Lander)
- LEIDINGEN**
- Gas lage druk (Lander)
 - Gas lage druk (Shindin)
 - Gas hoge druk (Lander)
 - Buisleiding gevaarlijke inhoud (Gasunie)
 - Buisleiding gevaarlijke inhoud (Taq)
 - Chemie (Lander)
 - Stadsverwarming (HVC)
 - Water (PWN)
- RIOLERINGEN**
- Vrijverval riool (Gemeente Heiloo)
 - Vrijverval riool (Gemeente Castricum)
 - Vrijverval riool (Gemeente Alkmaar)
 - Persleiding (Gemeente Castricum)
 - Persleiding (Gemeente Heiloo)
 - Persleiding (waterschap HHNK)

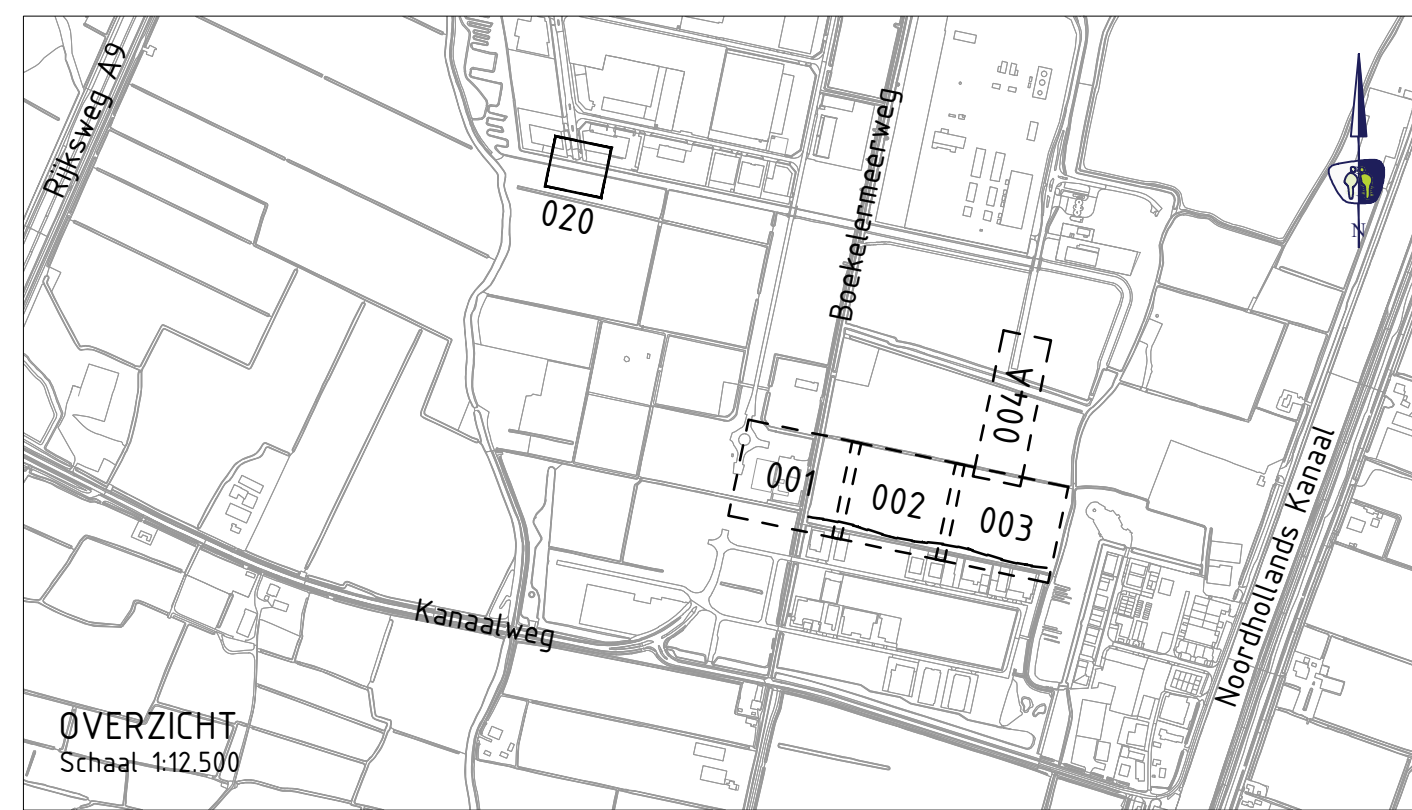

R.R.	-	-	-	-
R.R.	-	-	-	-
4.0	02-06-2025	J. Smit	Gedrukt: nutstracé - ori.	
3.0	21-03-2025	J. Smit	Opmekkingen verwerkt	
VNR	DATUM	GETEKEND	WIJZIGING	

projectnummer
P220450

bekendingsnummer
_TDO_020

versie
4.0

blad
01

project
Aansluiting brug Romp Zuid

onderwerp
Aanlegtekening

opdrachtgever
Stadswerk072

status
Definitief

datum
02-06-2025

formaat
1:200 / 1:50

ontwerper
J. Smit

paraaf

datum
02-06-2025

proefontwerper
E. v. Westerop

paraaf

datum
02-06-2025

aanlegtekening
Stadswerk072