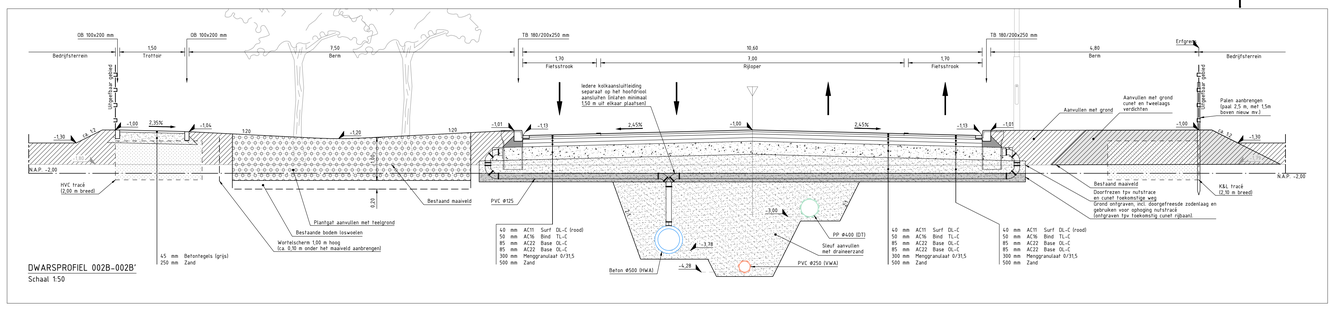

DWARSPROFIEL 002B-002B'
Schaal 1:50

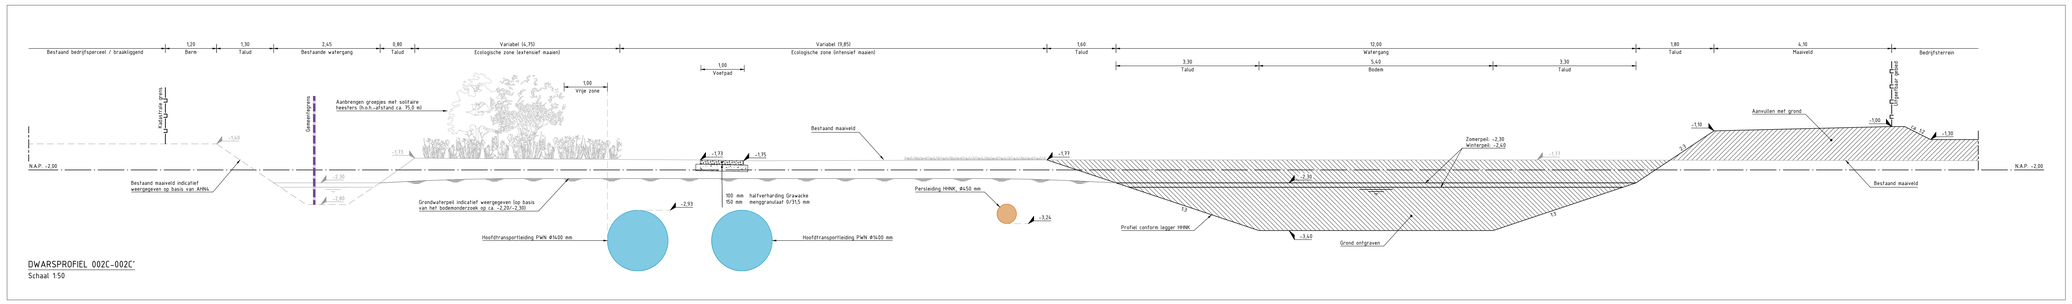

DWARSPROFIEL 002C-002C'
Schaal 1:50

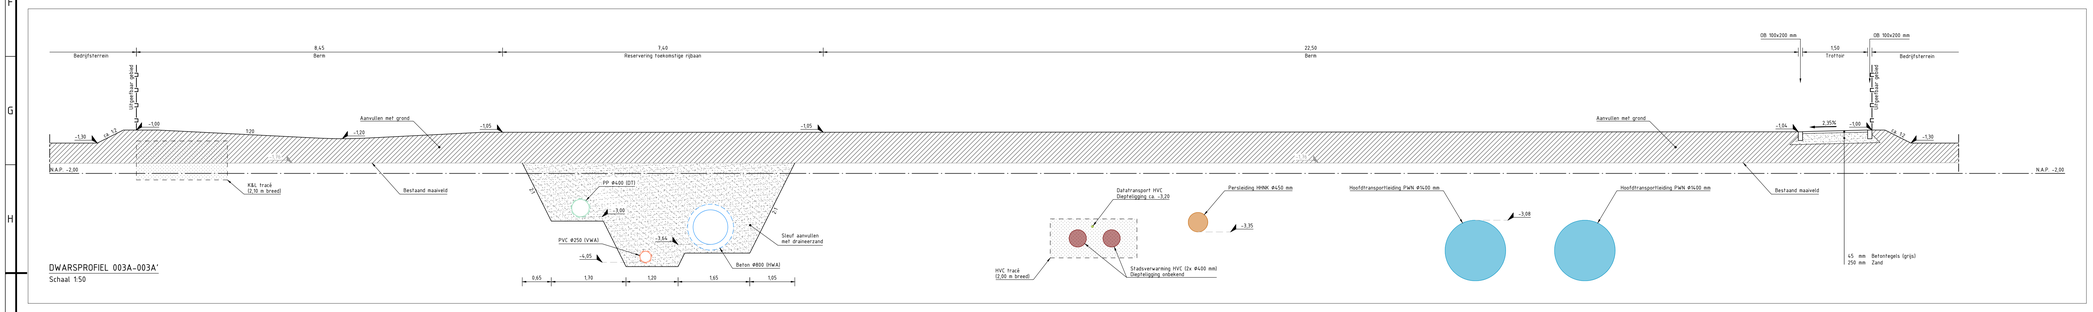

DWARSPROFIEL 003A-003A'
Schaal 1:50

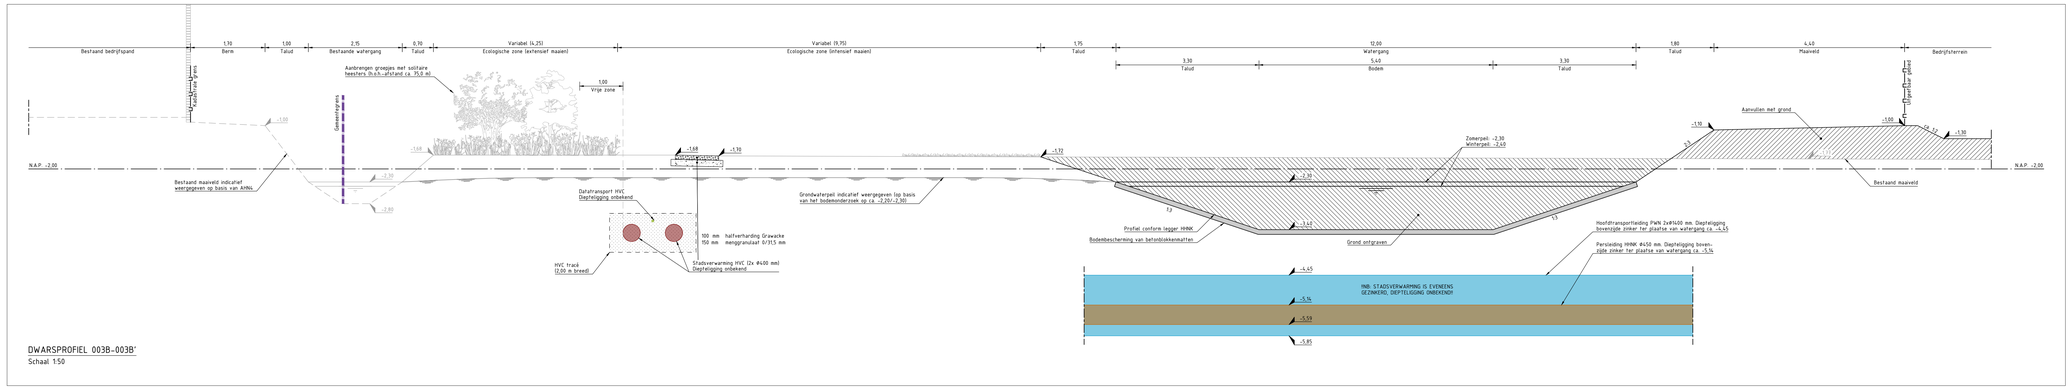

DWARSPROFIEL 003B-003B'
Schaal 1:50

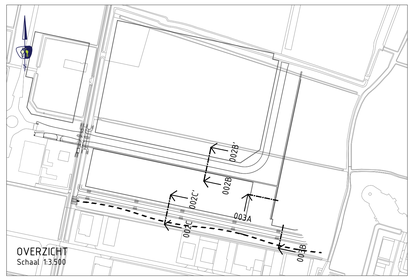

OVERZICHT
Schaal 1:3500

V.NR	DATUM	GETEKEND	WIJZIGING
0.0	-	-	-
0.0	-	-	-
0.0	-	-	-
4.0	02-06-2025	J. Sinnige	Gewijzigd nutstrace + evt
3.0	27-03-2025	J. Sinnige	Opmerkingen verwerkt

PROMMENZ
Hammerkaag 11 | 1741 LA Schagen | www.prommenz.nl | info@prommenz.nl

projectnummer P220450	telewinningnummer _TDO_012	versie 4.0	blad 02 van 03

project
Ontwikkeling Boekelermeer Zuid-Oost

status: Definitief — datum: 02-06-2025
schaal: 1:50 — formaat: A0

onderwerp
Aanlegtekening
Dwarsprofielen

ontwerper: J. Sinnige — paraaf: ——— — datum: 02-06-2025
projectleider: E. v. Westerop — paraaf: ——— — datum: 02-06-2025

opdrachtgever
Stadswerk072

een frisse kijk op ruimte