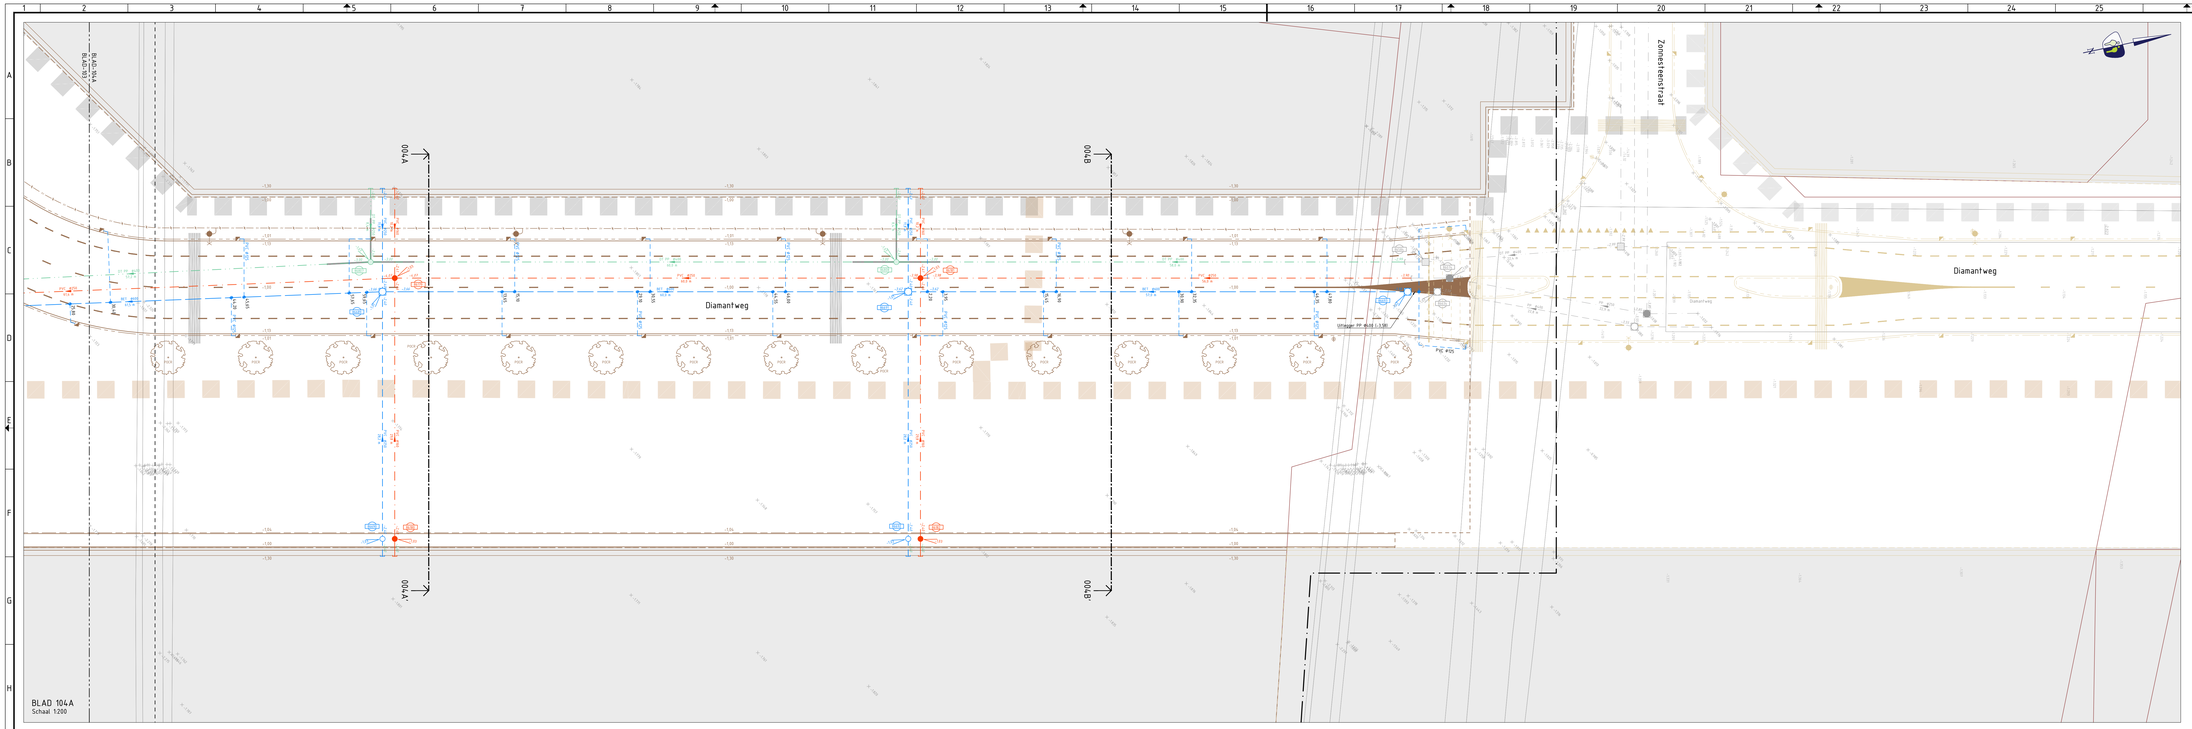

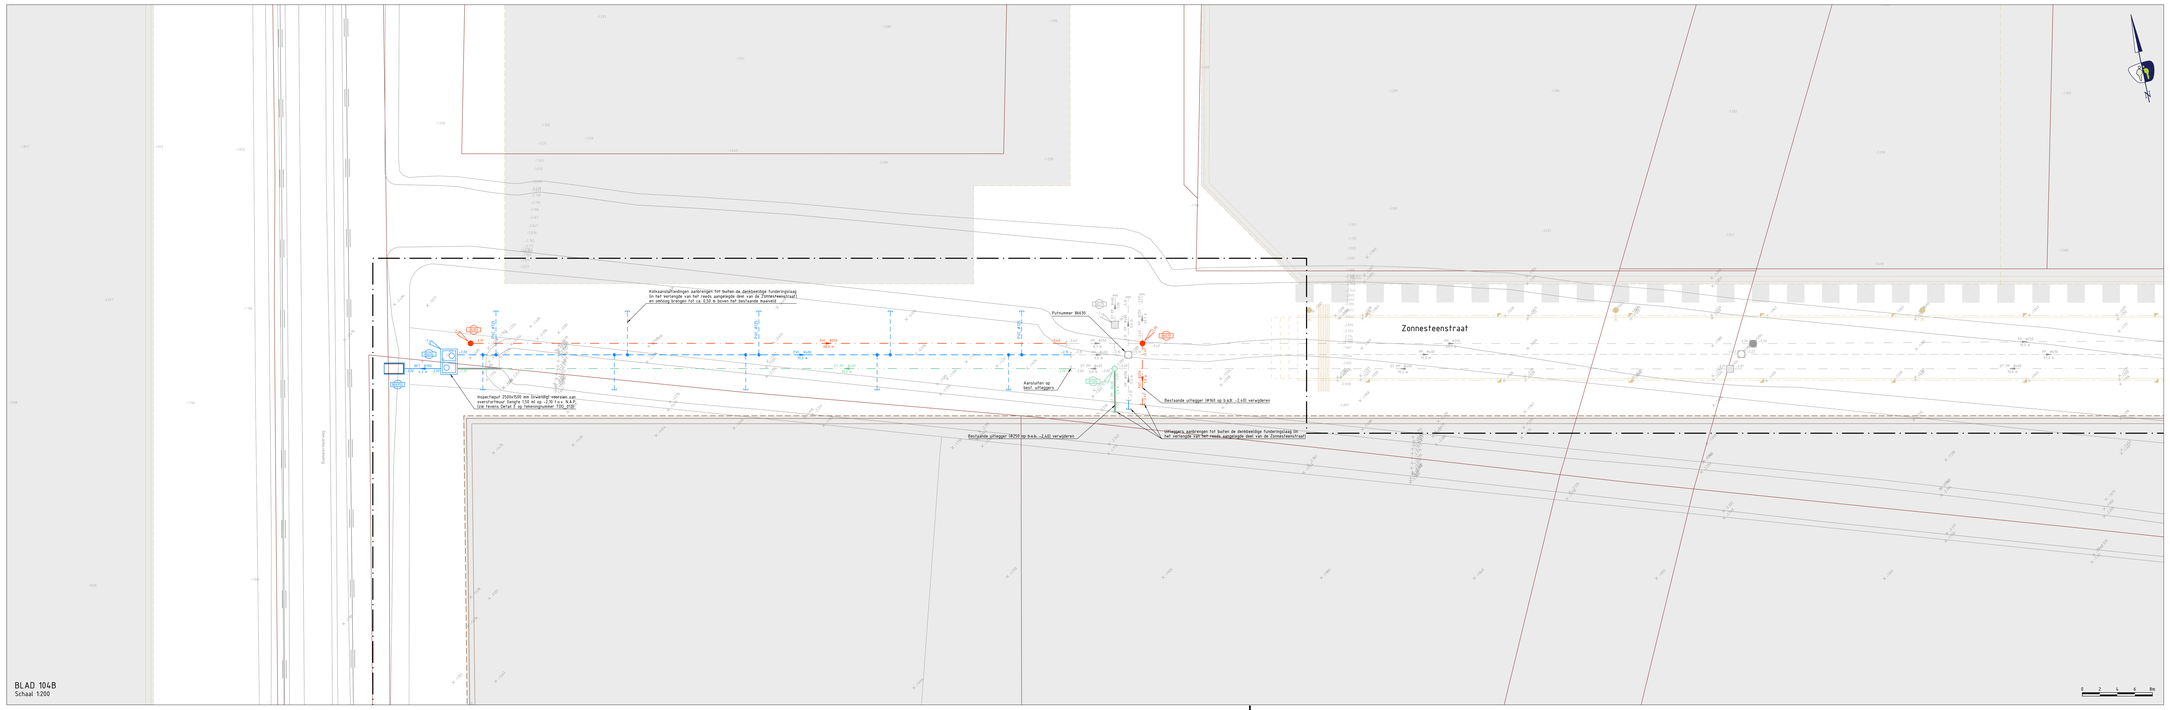

LEGENDA (VOLLEDIG)

ALGEMEEN
- Contouren BGT
- Contouren ontwerp Romp-Zuid
- Contouren ontwerp
- Werkgrens
- Kadastrale grenzen
- Gemeentegrens
- +0.00 Bestaande hoogte / aanleghoogte (t.o.v. N.A.P.)

PLANOLOGISCH
- Perceelgrens / uitgeefbaar gebied (indicatief weergegeven)

WATERHUISHOUDING
- Aanbrengen uitstroomvoorziening HWA riool

RIOLERINGEN VRIJVERVAL BESTAAND
HOOFDRIOOL HEMELWATERAFVOER (HWA) - PP
- HWA riool, PP Ø250 mm, incl. strenglengte en stroomrichting
- HWA riool, PP Ø400 mm, incl. strenglengte en stroomrichting

HOOFDRIOOL VUILWATERAFVOER (VWA) - BETON / PP
- VWA riool, beton Ø400 mm, incl. strenglengte en stroomrichting
- VWA riool, PP Ø250 mm, incl. strenglengte en stroomrichting

HOOFDRIOOL INFILTRATIEWATERAFVOER (DT) - PP
- DT riool, PP Ø200 mm, incl. strenglengte en stroomrichting
- DT riool, PP Ø250 mm, incl. strenglengte en stroomrichting
- DT riool, PP Ø400 mm, incl. strenglengte en stroomrichting

INSPECTIEPUTTEN EN HULPSTUKKEN
- Inspectieput van beton, HWA / VWA / DT riool
- Putlabel met putkophoogte (t.o.v. N.A.P.) en putnummer
- Eindkap

RIOLERINGEN VRIJVERVAL NIEUW
HOOFDRIOOL HEMELWATERAFVOER (HWA) - BETON / PVC
- Aanbrengen HWA riool, beton Ø500 mm, incl. strenglengte en stroomrichting
- Aanbrengen HWA riool, beton Ø600 mm, incl. strenglengte en stroomrichting
- Aanbrengen HWA riool, beton Ø700 mm, incl. strenglengte en stroomrichting
- Aanbrengen HWA riool, beton Ø800 mm, incl. strenglengte en stroomrichting
- Aanbrengen HWA riool, PVC Ø250 mm, incl. strenglengte en stroomrichting
- Aanbrengen HWA riool, PVC Ø400 mm, incl. strenglengte en stroomrichting

HOOFDRIOOL VUILWATERAFVOER (VWA) - PVC
- Aanbrengen VWA riool, PVC Ø160 mm, incl. strenglengte en stroomrichting
- Aanbrengen VWA riool, PVC Ø250 mm, incl. strenglengte en stroomrichting

HOOFDRIOOL INFILTRATIEWATERAFVOER (DT) - PP
- Aanbrengen DT riool, PP Ø250 mm, incl. strenglengte en stroomrichting
- Aanbrengen DT riool, PP Ø400 mm, incl. strenglengte en stroomrichting
- Aanbrengen ongeperforeerd riool, incl. strenglengte en stroomrichting

INSPECTIEPUTTEN EN HULPSTUKKEN HWA RIOOL
- Aanbrengen inspectieput van PP (incl. 0.50 m zandvang), HWA riool
- Aanbrengen inspectieput van beton (incl. 0.50 m zandvang), HWA riool
- Putlabel met putkophoogte (t.o.v. N.A.P.) en putnummer
- Aanbrengen kneveldraad HWA
- Aanbrengen eindkap HWA riool

INSPECTIEPUTTEN EN HULPSTUKKEN VWA RIOOL
- Aanbrengen inspectieput van PP, VWA riool
- Putlabel met putkophoogte (t.o.v. N.A.P.) en putnummer
- Aanbrengen eindkap VWA riool

INSPECTIEPUTTEN EN HULPSTUKKEN DT RIOOL
- Aanbrengen inspectieput van PP (incl. 0.50 m zandvang), DT riool
- Aanbrengen inspectieput van beton (incl. 0.50 m zandvang), DT riool
- Putlabel met putkophoogte (t.o.v. N.A.P.) en putnummer
- Aanbrengen eindkap DT riool

KOLKEN EN KOLKAANSLUITLEIDINGEN
- PVC Ø125 Aanbrengen kolkaansluitleiding, PVC Ø125 mm

KABELS EN LEIDINGEN
- Nutstrackt 12,10 meter breed!
- Reservering stadsverwarming HVC 12.00 meter breed!
- Aanbrengen mantelbuis PE (Ø110 mm)

OPMERKINGEN
- maten in meters tenzij anders aangegeven
- hoogtematen in meters t.o.v. N.A.P.
- N.B.: rekening houden met kabels en leidingen
- Voor dwarsprofielen zie tekenrs. TVO_011 t/m -013

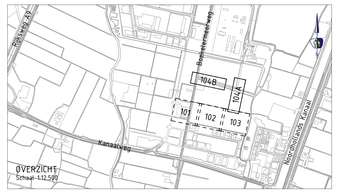

V.NR	DATUM	GETEKEND	WIJZIGING
0 0	-	-	-
0 0	-	-	-
0 0	-	-	-
4.0	J. Sonoga	02-06-2025	Gewijzigd grijpstalken van layouts gehaald
3.0	RdG	03-11-2023	Diverse kleine ontwerpwijzigingen

PROMMENZ
Hermenkaag 11 · 1741 LA Schagen · www.prommenz.nl · info@prommenz.nl

projectnummer	tekeningnummer	versie	blad / van
P220450	_TDO_104	5.0	04 / 04

project: Ontwikkeling Boekelermeer Zuid-Oost		status: Definitief	datum: 02-06-2025
		schaal: 1:200	formaat: A0-2 (ref.blad)
onderwerp: Rioolontwerp	ontwerper: RdG	parraaf	datum: 02-06-2025
		controleur:	
opdrachtgever: Stadswerk072	projectleider: MB	parraaf	datum: 02-06-2025
		controleur:	

voor meer tot ge maten