SITUATIE
Schaal 1:200

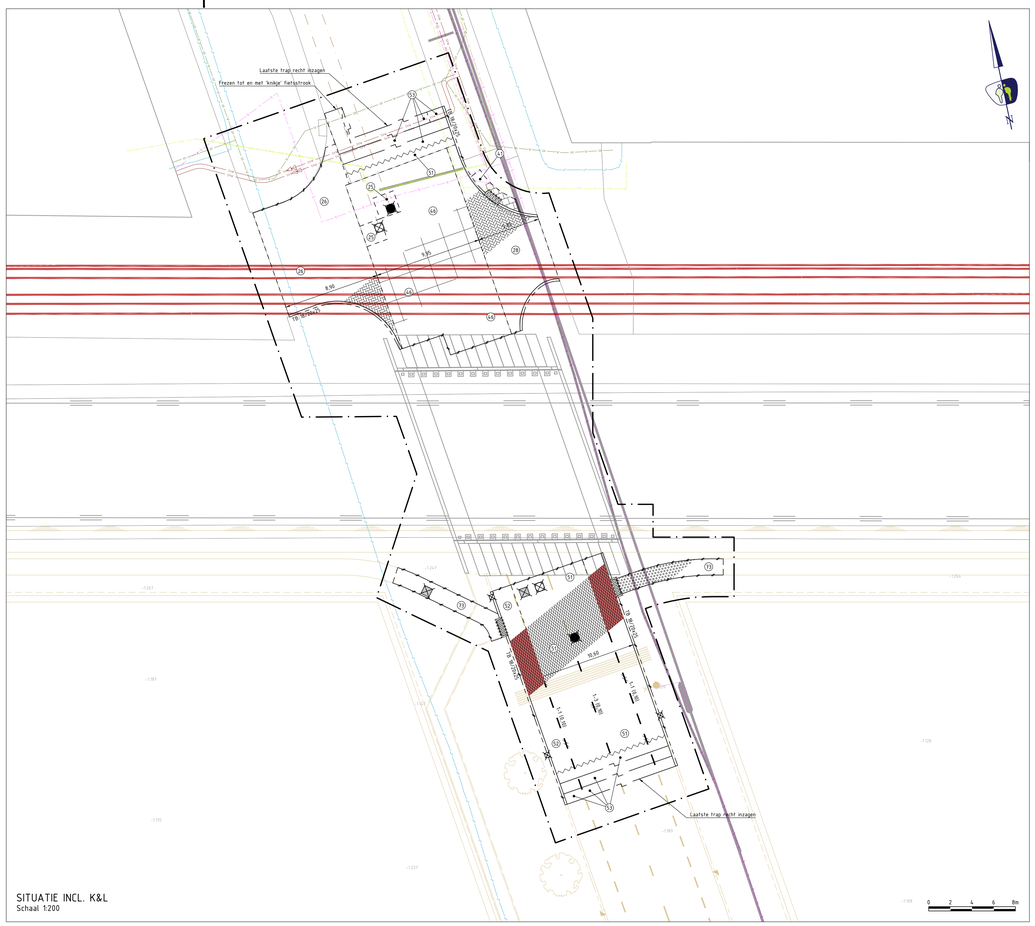

SITUATIE INCL. K&L
Schaal 1:200

LEGENDA

ALGEMEEN
Contouren BGT
Contouren ontwerp Romp-Zuid
Werkgrens
Gemeentegrens
Kadastrale grenzen
+0.00 Bestaande hoogte (t.o.v. N.A.P.)

PLANOLOGISCH
uitgeefbaar gebied

GRONDWERK
Talud, kruin
Grond aanvullen t.b.v. dempen watergang (incl. baggeren)
Alleen baggeren

WATERHUISHOUDING
Verwijderen duiker, beton
Verwijderen duiker, kunststof
Verwijderen duiker, staal
Verwijderen muur/beschoeiing van beton
Verwijderen krooshek
Verwijderen houten beschoeiing
Verwijderen uitstroomvoorziening

VERHARDINGEN
ALGEMEEN
Kant verharding
Materiaalgrens
Zagen asfalt
Trapfrezen

KANTOPSLUITINGEN
TROTTOIRBANDEN
TB 18/20x25 Verwijderen trottoirband 180/200x250 mm
OPSLUITBANDEN
OB 10x20 Verwijderen opsluitband 100x200 mm
INRITBLOKKEN
Verwijderen inritblokken 600x300 mm (links/midden/rechts)

ELEMENTENVERHARDING
BETONSTRAATSTENEN
(A) Verwijderen betonstraatstenen keiformaat, blokverband
(B) Verwijderen betonstraatstenen keiformaat, elleboogverband
(C) Verwijderen betonstraatstenen keiformaat, keperverband
(D) Verwijderen betonstraatstenen sierbestrating, halfsteensverband
BETONTEGELS
(E) Verwijderen betontegels 300x300x45 mm, halfsteensverband
OVERIGEN
(G) Verwijderen industrieplaten 2000x2000x140 mm, blokverband

BITUMINEUZE VERHARDINGEN
(S1) Verwijderen asfaltverharding
(S2) Verwijderen asfaltverharding (rood)
(S3) Frezen asfaltverharding

BETONVERHARDINGEN
(G1) Verwijderen betonverharding

HALFVERHARDING
(F1) Verwijderen grind/schelpen
(F2) Verwijderen menggranulaat (sortering 0/31,5) t.b.v. bouwweg

MARKERINGEN
ONDERBROKEN MARKERINGEN
1-1 (0,10) Verwijderen onderbroken streep 1000-1000 mm (10 cm breed)
5-3 (0,10) Verwijderen onderbroken streep 1000-3000 mm (10 cm breed)

RIOLERINGEN VRIJVERVAL
Verwijderen inspectieput en/of putrand van beton/gietijzer, VWA riool
Verwijderen inspectieput van beton, HWA riool
Verwijderen inspectieput van beton, DT riool
Verwijderen straatkolk 450x450 mm

GROENVOORZIENINGEN
Materiaalgrens groenvoorzieningen
(A) Verwijderen en/of frezen gras
(B) Verwijderen en/of frezen hoog gras met plaatselijk middelhoge struiken

STRAATMEUBILAIR
Verwijderen schrikhek

OPMERKINGEN
- maten in meters tenzij anders aangegeven
- hoogtematen in meters t.o.v. N.A.P.
- N.B.: rekening houden met kabels en leidingen

KABELS EN LEIDINGEN BESTAAND
Kabels en leidingen indicatief weergegeven. Vaststellen exacte locatie door middel van graven proefsleuven. KLIC gegevens dateren van 05-2023

KABELS DATA
Datatransport (Alliander Telecom)
Datatransport (KPN)
Datatransport (Lumen Technologies)
Datatransport (Gemeente)
Datatransport (Ziggo)
Datatransport glasvezel (Eurofiber)
Datatransport glasvezel (Fiberflevo)
Datatransport glasvezel (Reggefiber)
Datatransport glasvezel (Wauwau)
Datatransport (HVC)
Datatransport (Van der Donk)
Datatransport (Liander)

KABELS ELEKTRA
Elektra openbare verlichting (Gemeente Alkmaar)
Elektra openbare verlichting (Gemeente Castricum)
Elektra openbare verlichting (Gemeente Heiloo)
Elektra laagspanning (Liander)
Elektra laagspanning (PWN)
Elektra middenspanning (Liander)
Elektra middenspanning (Kenter)
Elektra hoogspanning (Liander)

LEIDINGEN
Gas (lage druk (Liander)
Gas (lage druk (Stedin)
Gas (hoge druk (Liander)
Buisleiding gevaarlijke inhoud (Gasunie)
Buisleiding gevaarlijke inhoud (Taqa)
Chemie (Liander)
Stadsverwarming (HVC)
Water (PWN)

RIOLERINGEN
Vrijverval riool (Gemeente Heiloo)
Vrijverval riool (Gemeente Castricum)
Vrijverval riool (Gemeente Alkmaar)
Persleiding (Gemeente Castricum)
Persleiding (Gemeente Heiloo)
Persleiding (Waterschap HHNK)

OVERZICHT
Schaal 1:12.500

V.NR	DATUM	GETEKEND	WIJZIGING
■■	-	-	-
■■	-	-	-
■■	-	-	-
5.0	02-06-2025	J. Sinnige	Gewijzigd: grijsvlakken van layouts gehaald
■■	28-03-2025	-	-

PROMMENZ
Hermenkaag 11 | 1741 LA Schagen | www.prommenz.nl | info@prommenz.nl

projectnummer	tekeningnummer	versie	blad
P220450	_TDO_204	5.0	01 van 01

project: Aansluiting brug Romp Zuid
onderwerp: Opbreektekening
opdrachtgever: Stadswerk072

		status: Definitief	datum: 02-06-2025
		schaal: 1:200	formaat: A0
ontwerper: RdG		paraaf: ——	datum: 02-06-2025
projectleider: MB		paraaf: ——	datum: 02-06-2025

een frisse kijk op ruimte