


RENVOOI BRAND

- P — poederblusser
- brandslanghaspel
- AED — AED
- vluchtwegarmatuur
- NV — noodverlichting

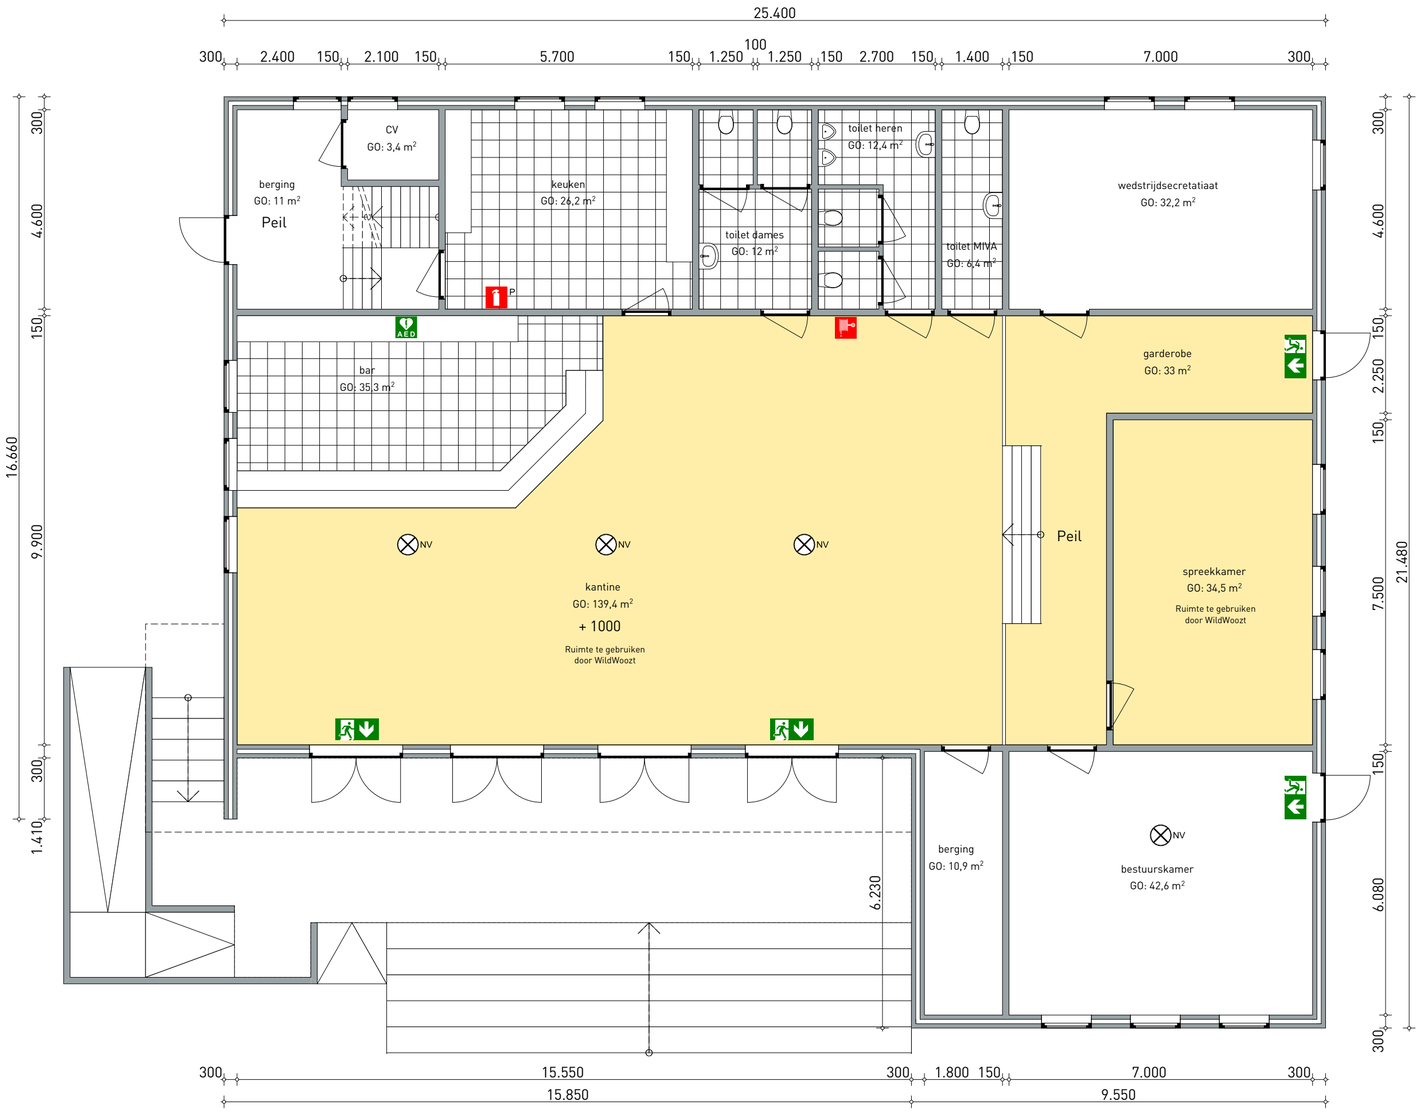

project: Omgevingsvergunning brandveilig gebruik Velddoornweg 6, 5644 SZ Eindhoven	projectnr.: #Pln fase: OV	teknr.: 100 datum:
opdrachtgever: Wildwoozt	schaal: 1:100, 1:1000 : formaat: A2	wijziging: getekend: AD
omschrijving: begane grond		

Dommelstraat 11 5611 CJ Eindhoven +31 (0)40 260 67 60 info@bureauEAU.nl www.bureauEAU.nl