




Voorgevel

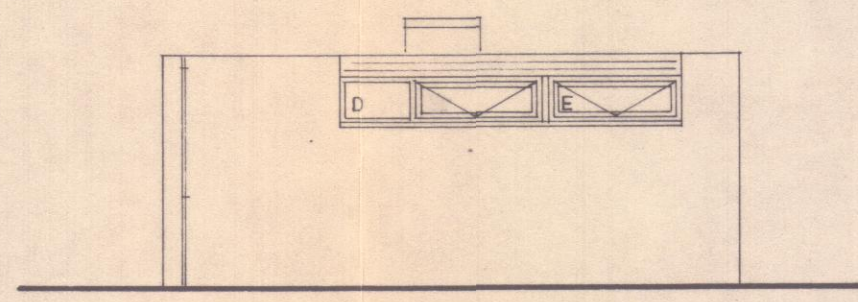


Rechter zijgevel

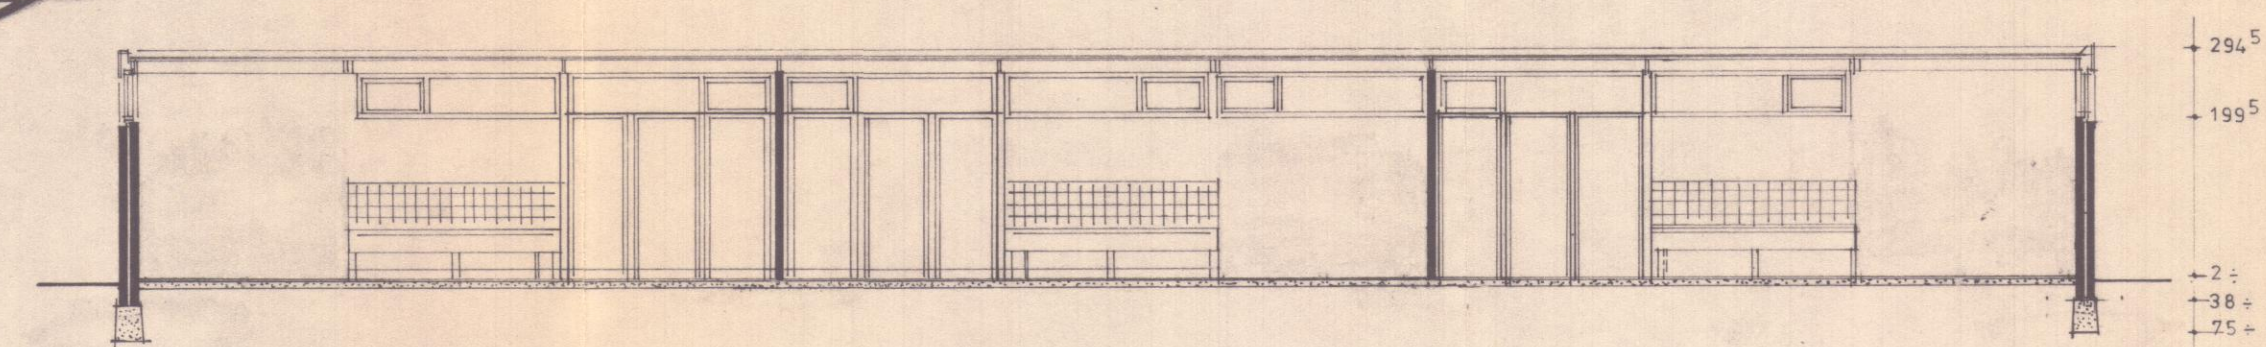


Doorsnede a-a

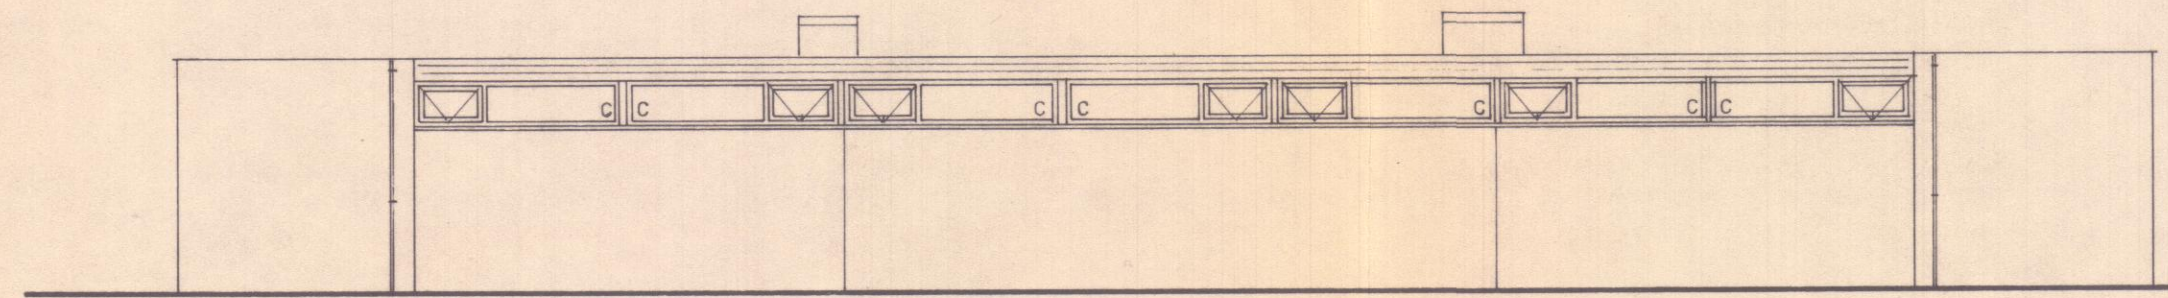

Achtergevel

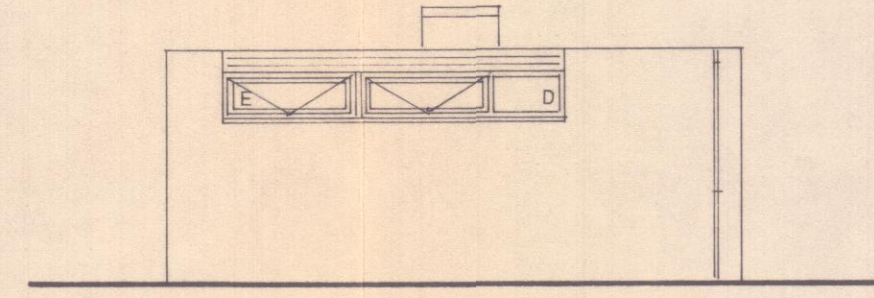


Linker zijgevel

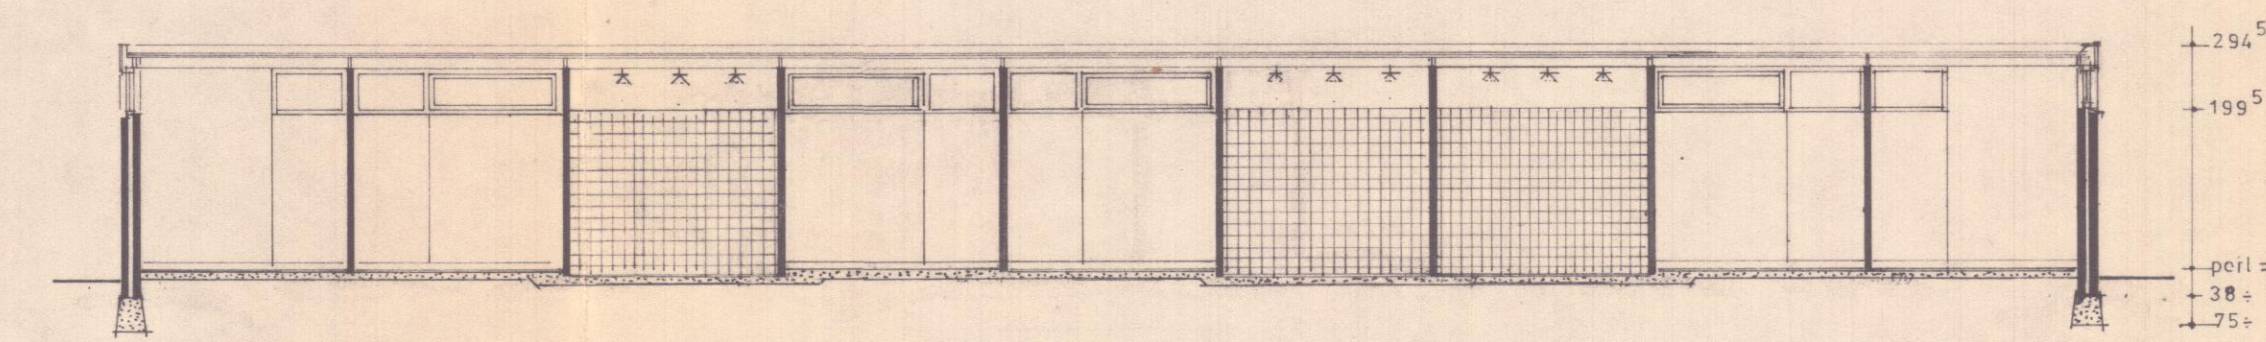


Doorsnede b-b



- Metselwerk uitvoeren als vuil werk
- Gew. betonnen fundering
- Stampbetonnen vloer met kruiswapening
- Verankering houten balk in metselwerk
- Koppelanker
- Grip hoekanker
- Werkkast
- Kast
- Boilerkast
- Meterkast
- Meterput
- Schroepput
- Douche aan het plafond
- Wasgeot
- Wastafel
- Hemelwaterafvoer
- Syten
- Ontstoppingsstuk
- Sisalokkappapier

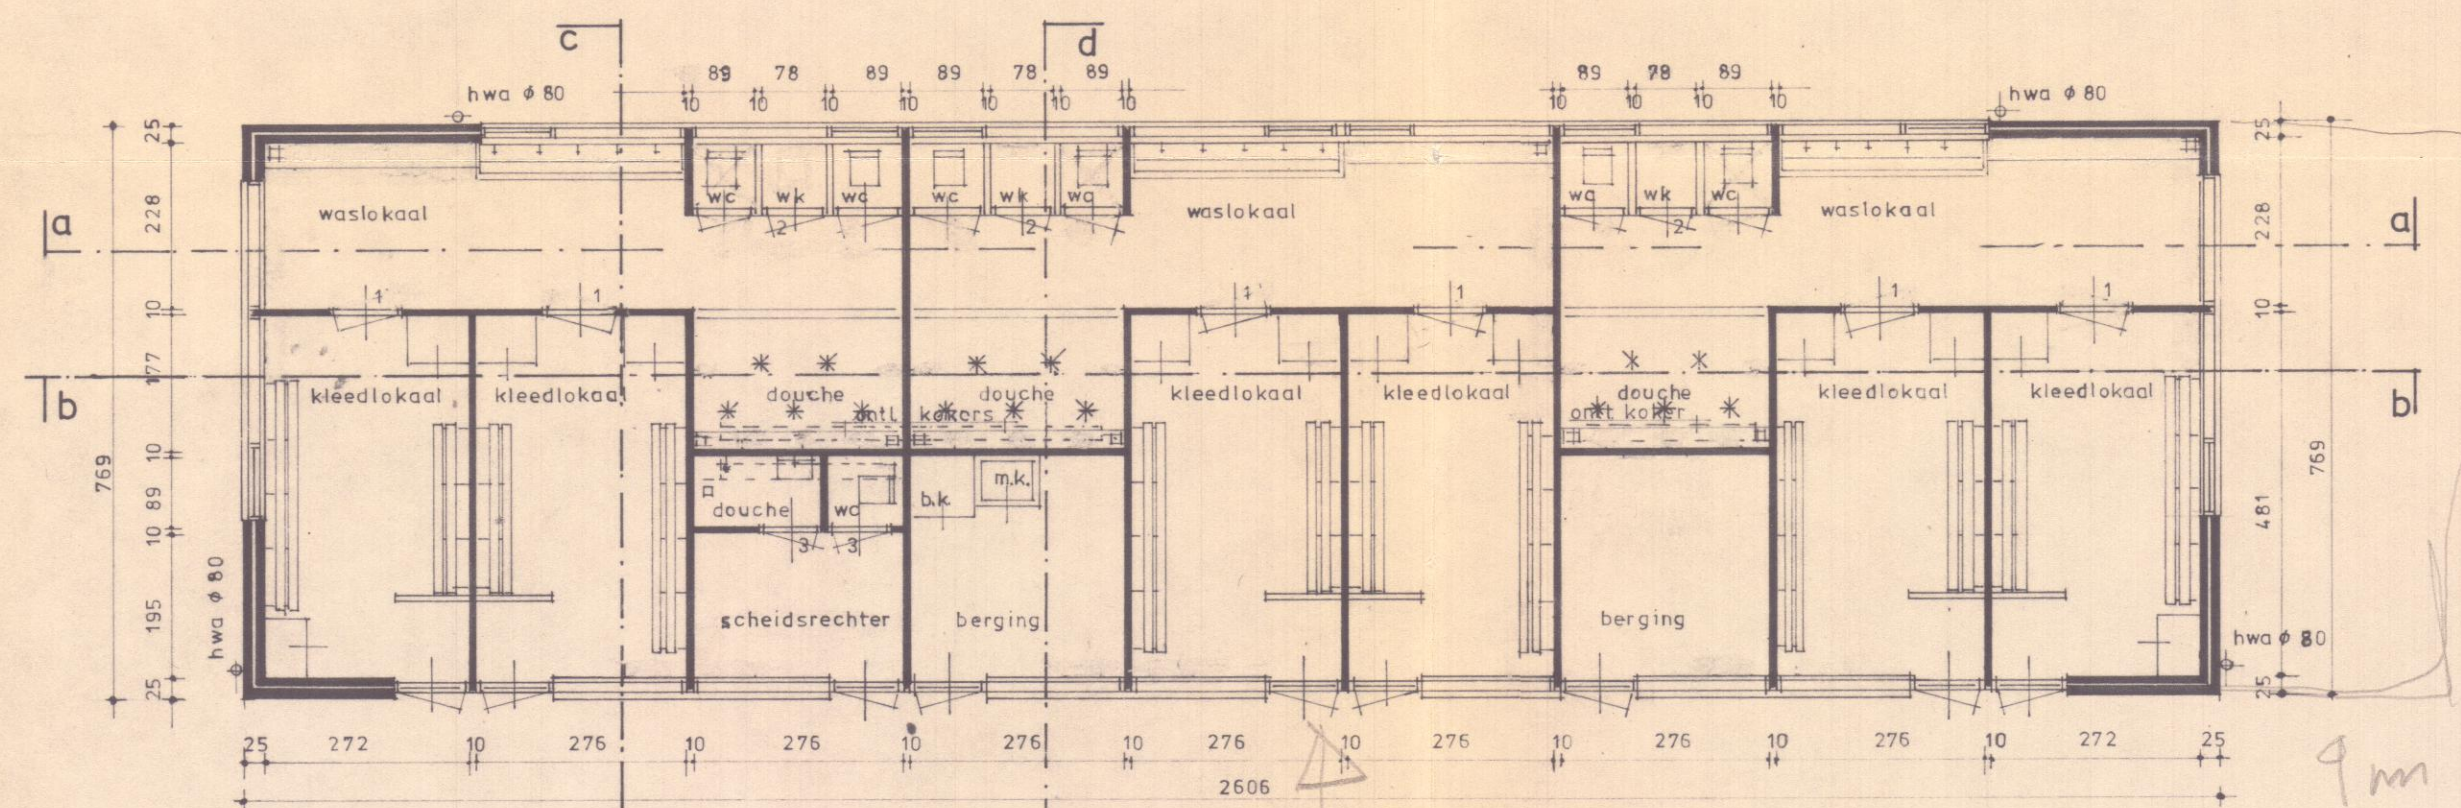


Platte-grond

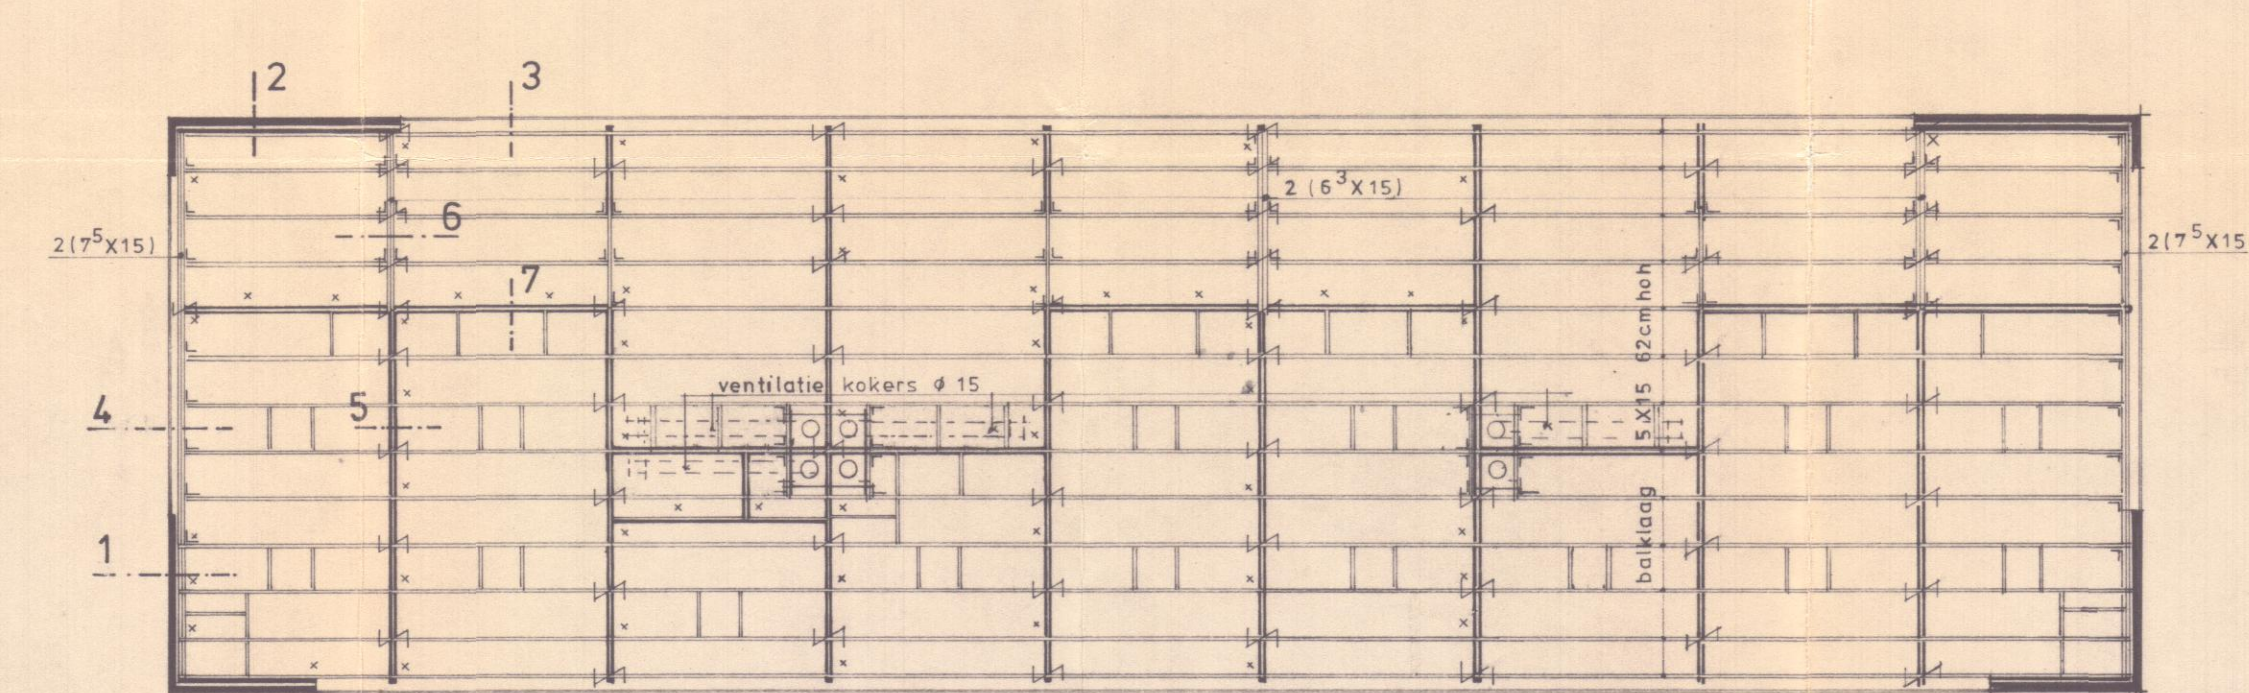


Dakbalklaag

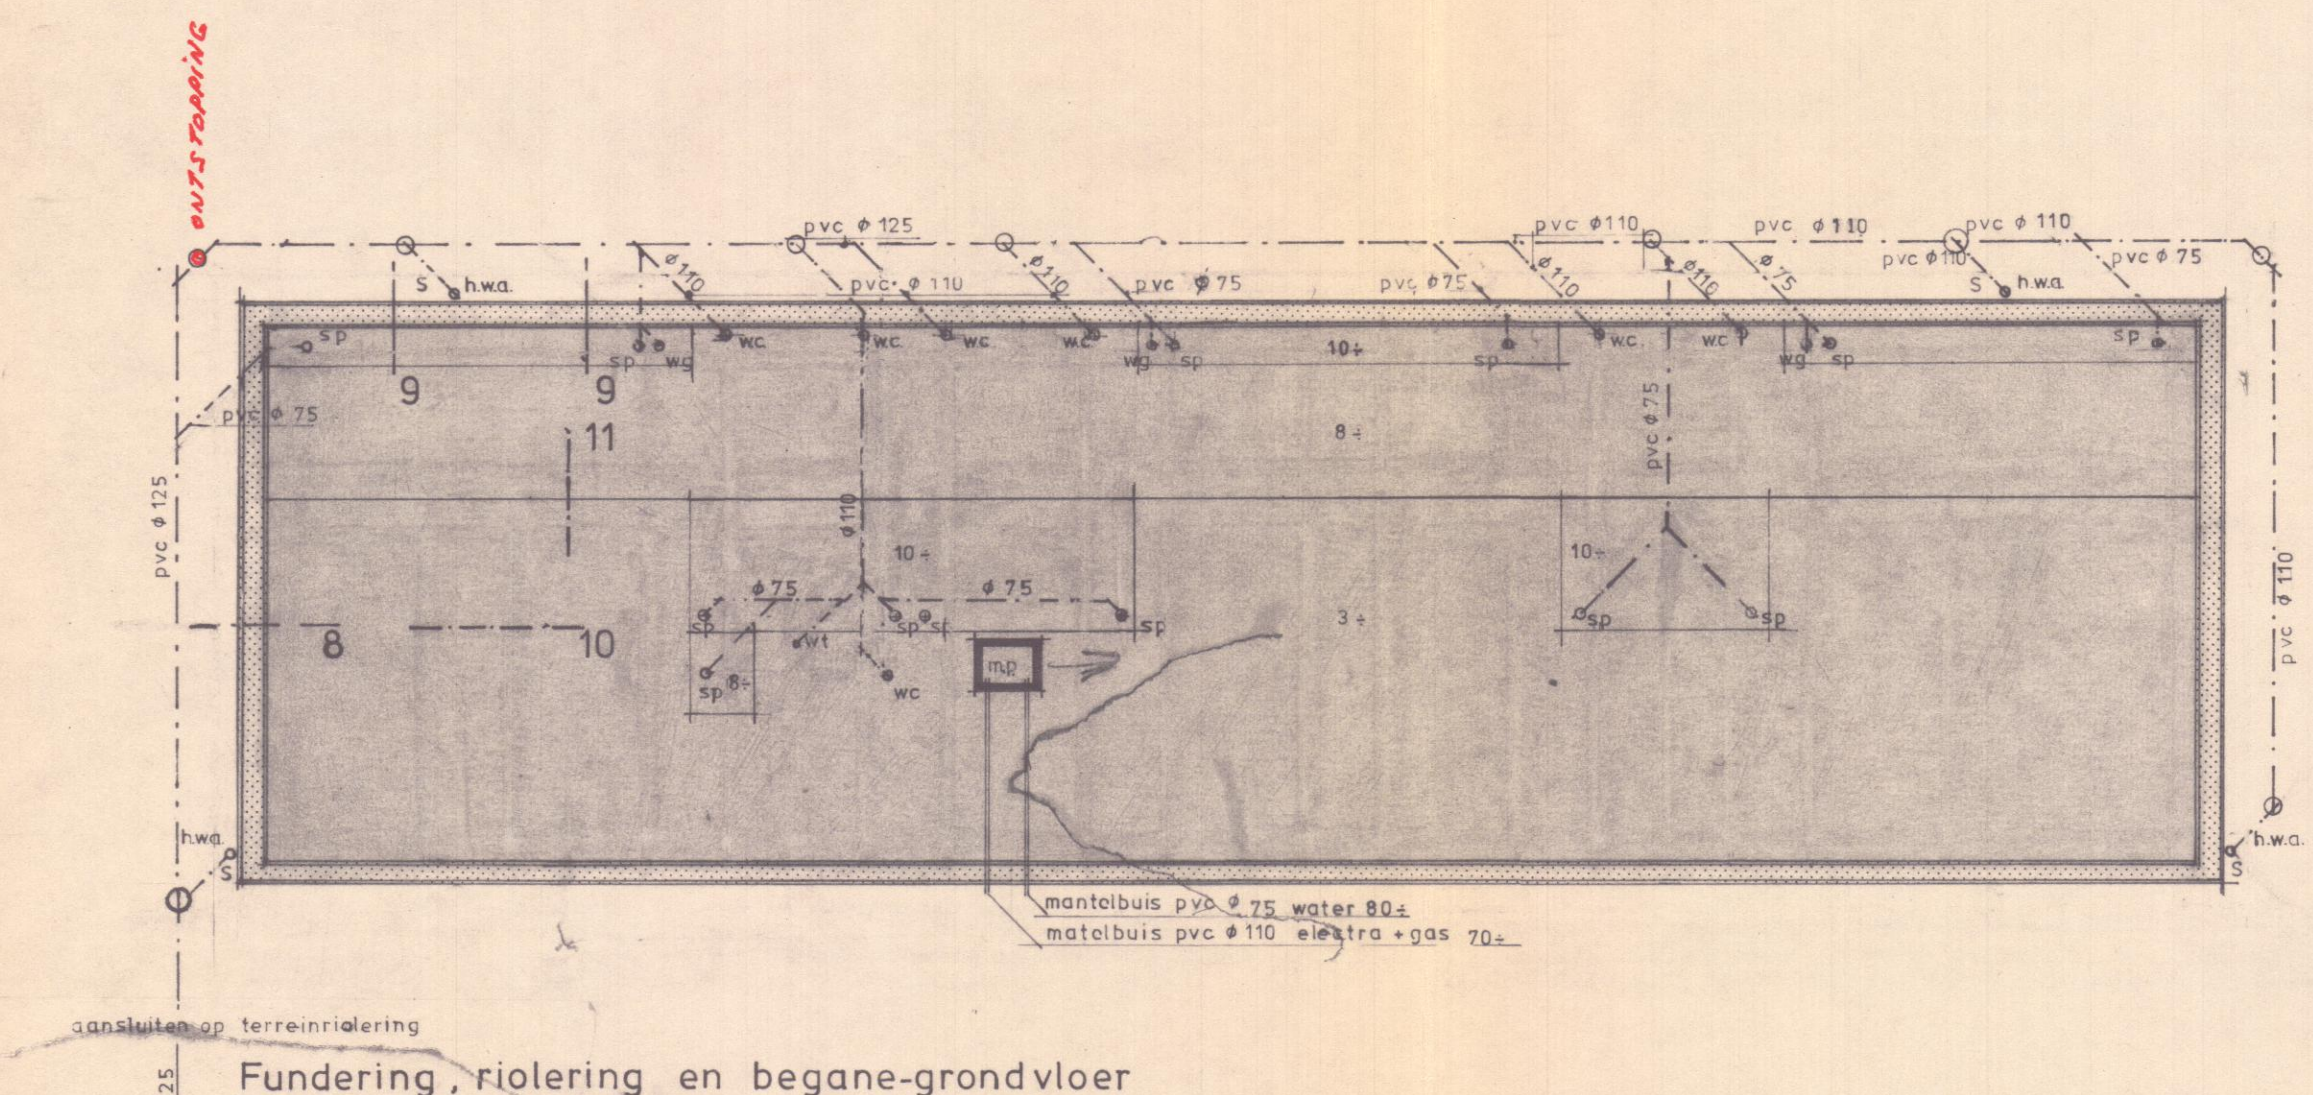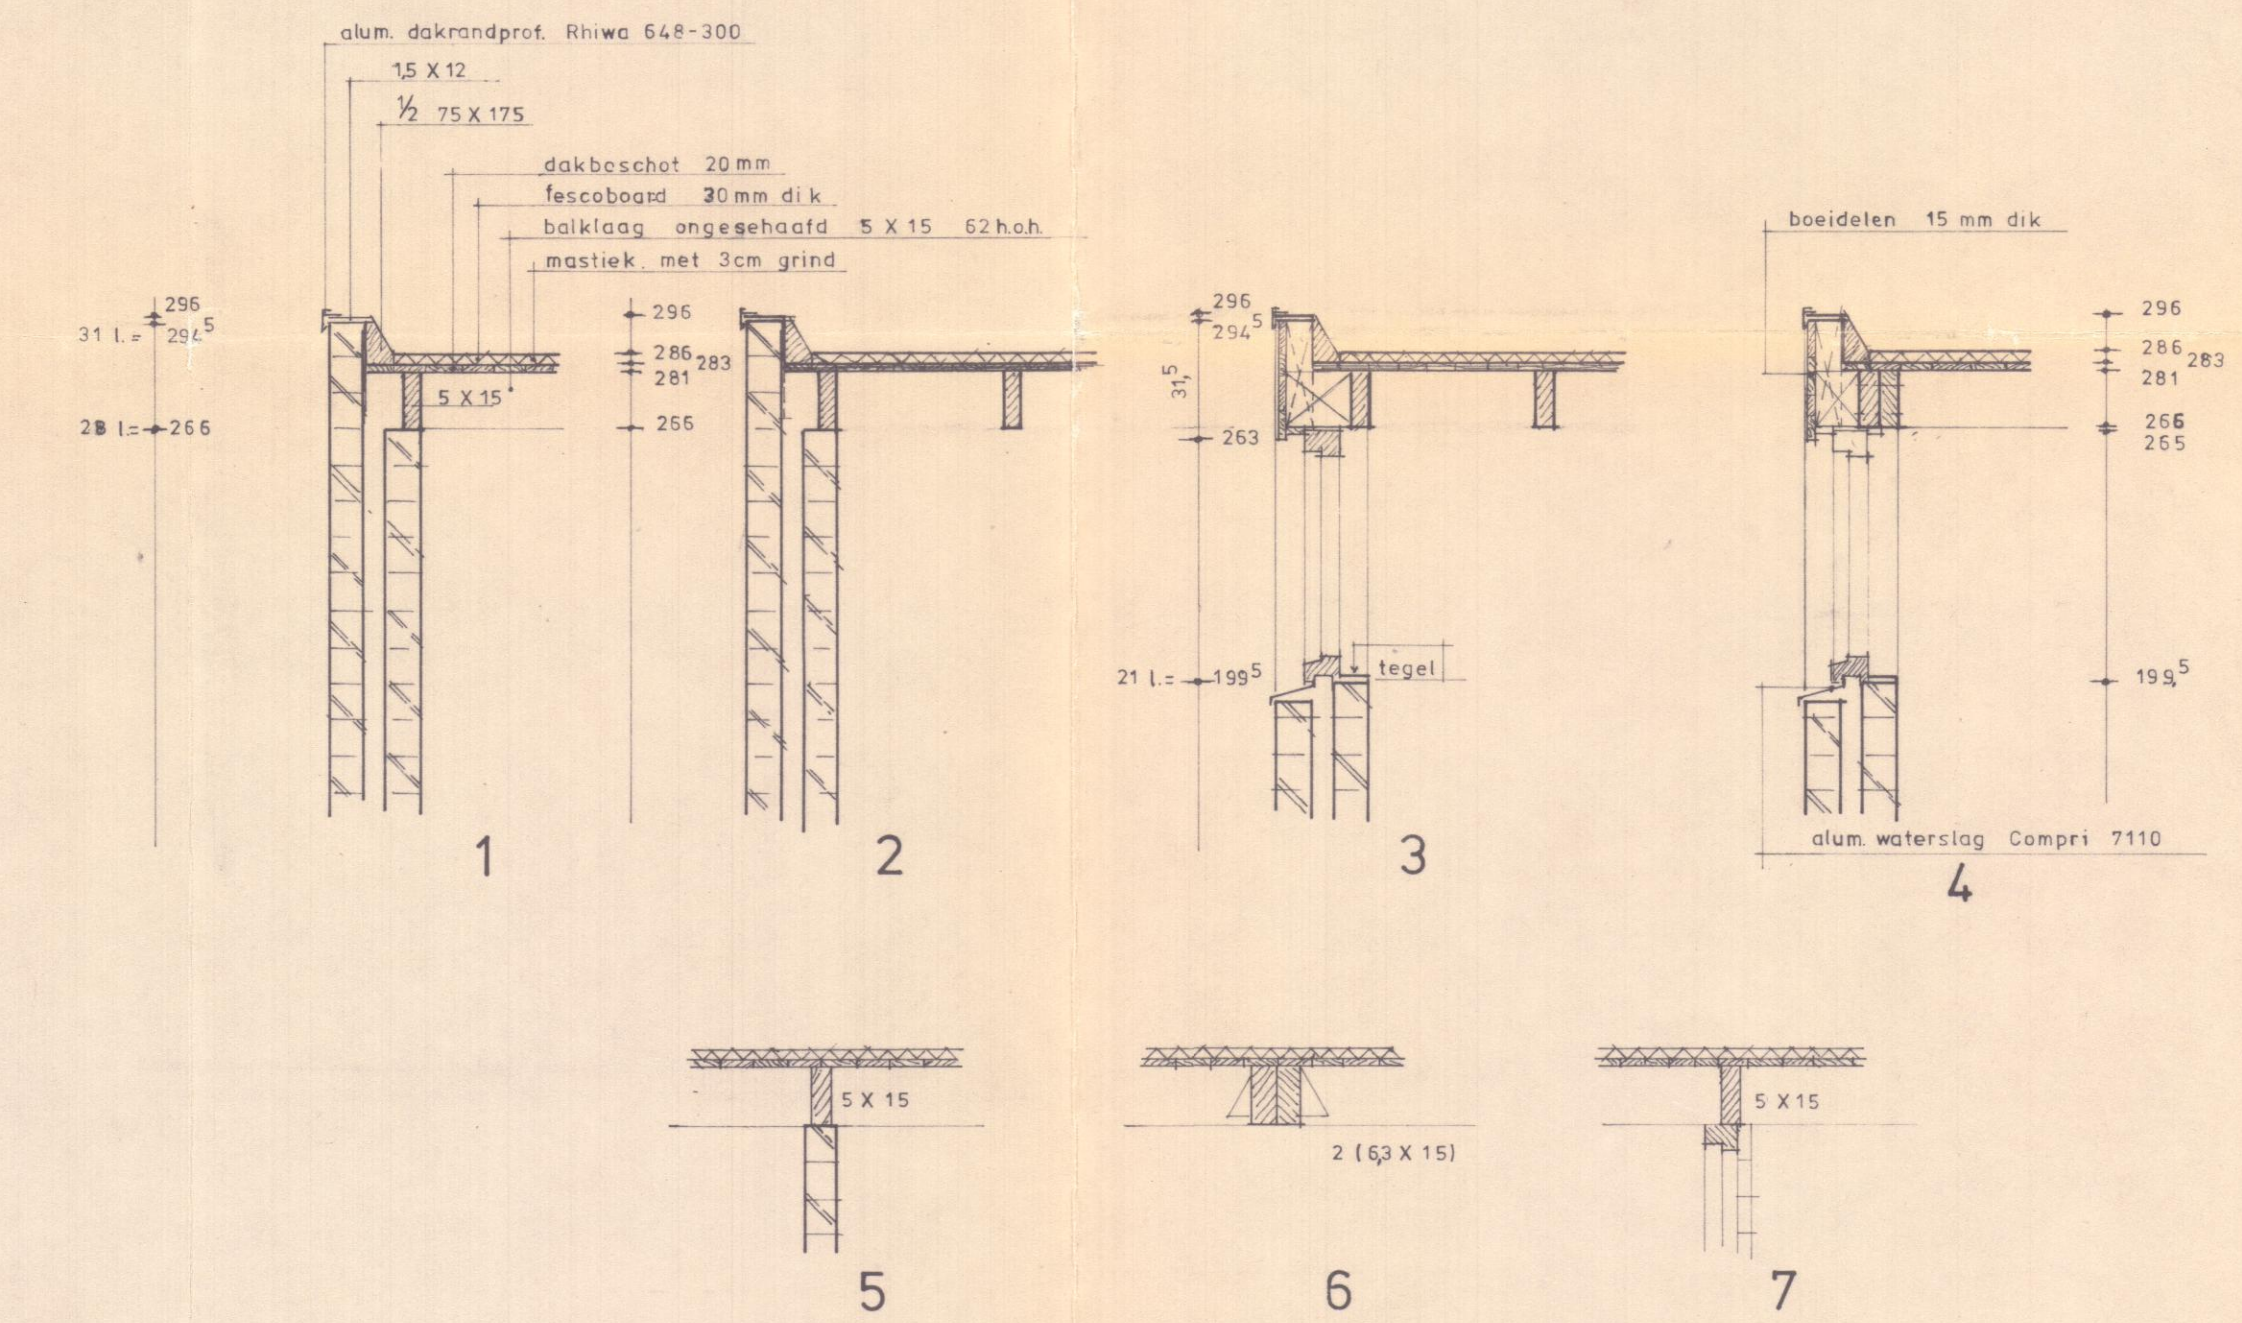


Fundering, riolering en begane-grondvloer

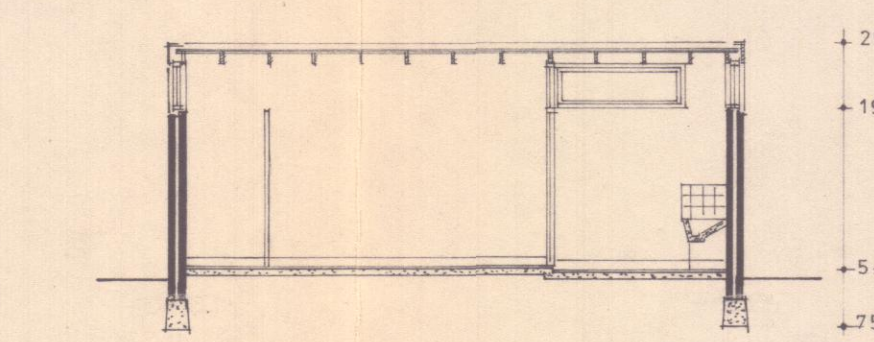


Doorsnede c-c

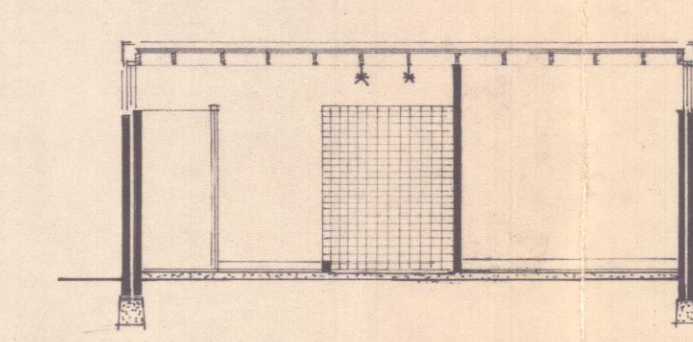


Doorsnede d-d

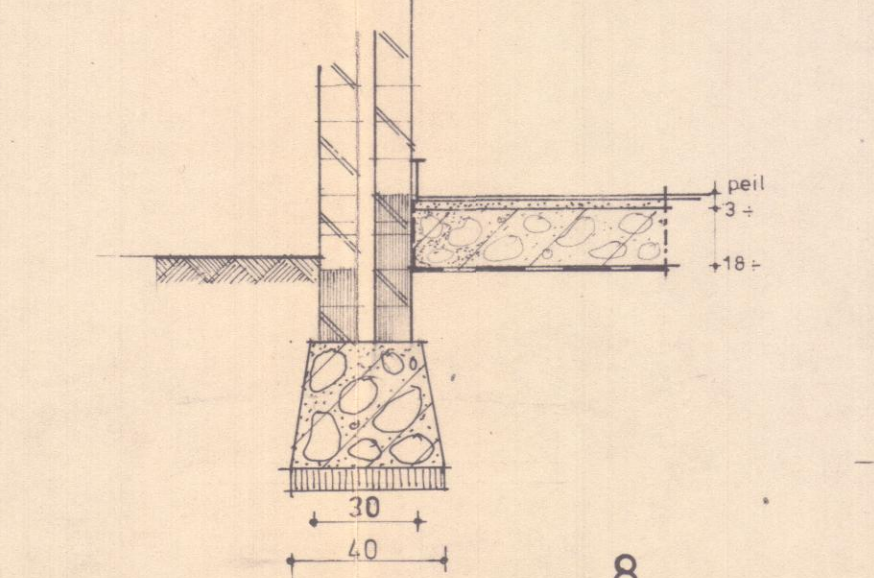


8

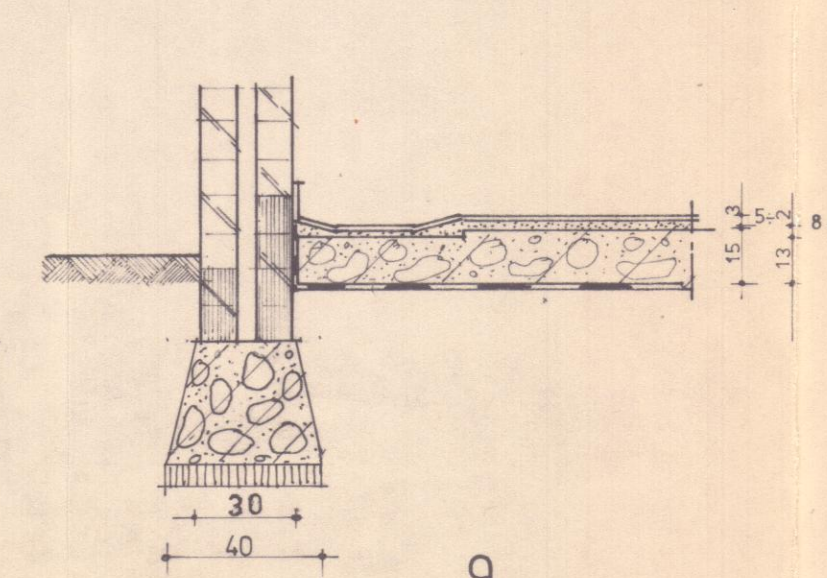

9

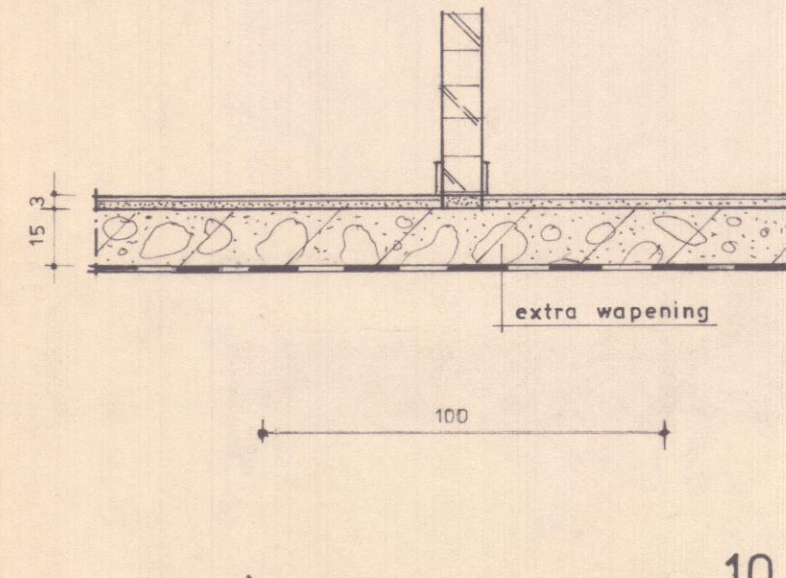

10

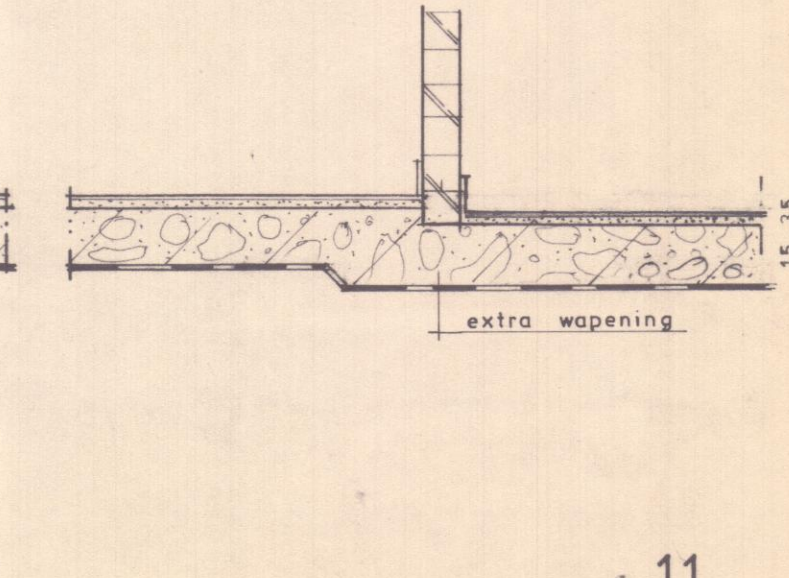

11

GEMEENTEWERKEN EINDHOVEN									
Uitbreiding sportpark Aalsterweg 6 Kleedlokalen									
EVV AMATEURS									
Gevels, platte grond, doorsneden, en principe details.									
GET. Th.H.	GEW. J.	ACC. J.	GEZ EN ACC DE ADJ. DIR.					SCHAAL	1:100 1:20
DAT. 29-1-73	FORMAAT	60 X 105	GEZ EN ACC DE DIRECTEUR					BESTEK NR	789158
GEW.	DAT.	GEW.	DAT.	GEW.	DAT.	GEW.	DAT.	DOSSIER NR	7011
1	Th.H.	14-2-74	J.	4				IN BLADEN	
2	Th.H.	21-2-74	J.	5				BLAD NR	
3				6					
AFDELING BOUWTECHNISCHE ZAKEN									