



NIEUWE TOESTAND

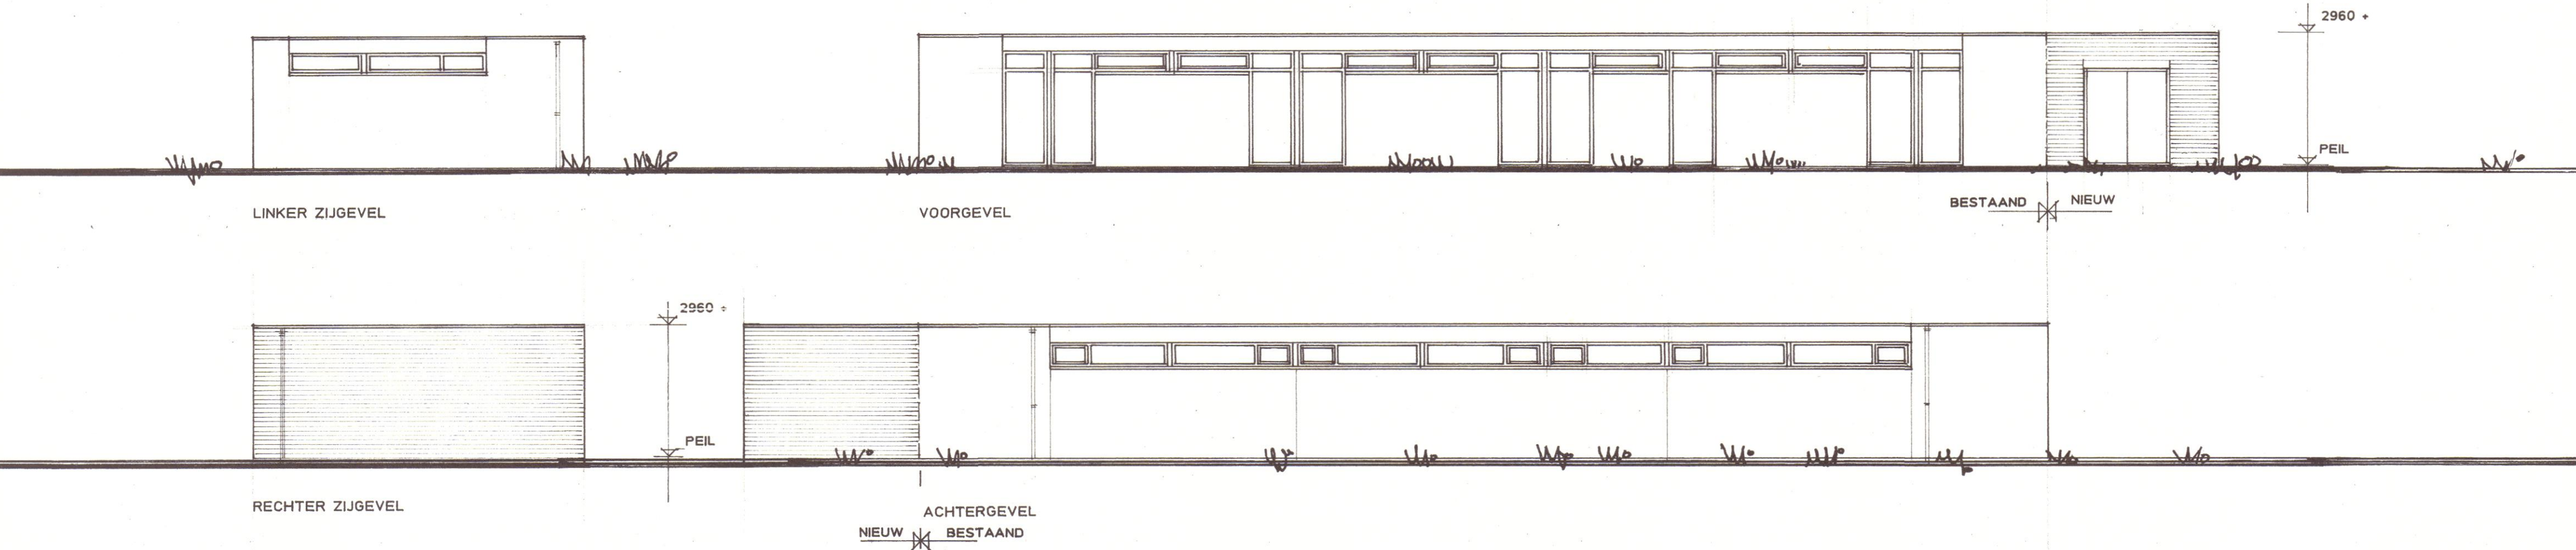

ALLE NIEUWE MATERIALEN ALS BESTAAND WERK

- METSELWERK : M.B.I. - steen GRIJS
- KOZIJNEN HOUT - BRUIN GESCHILDERD
- DEUREN VLAK - GROEN GESCHILDERD

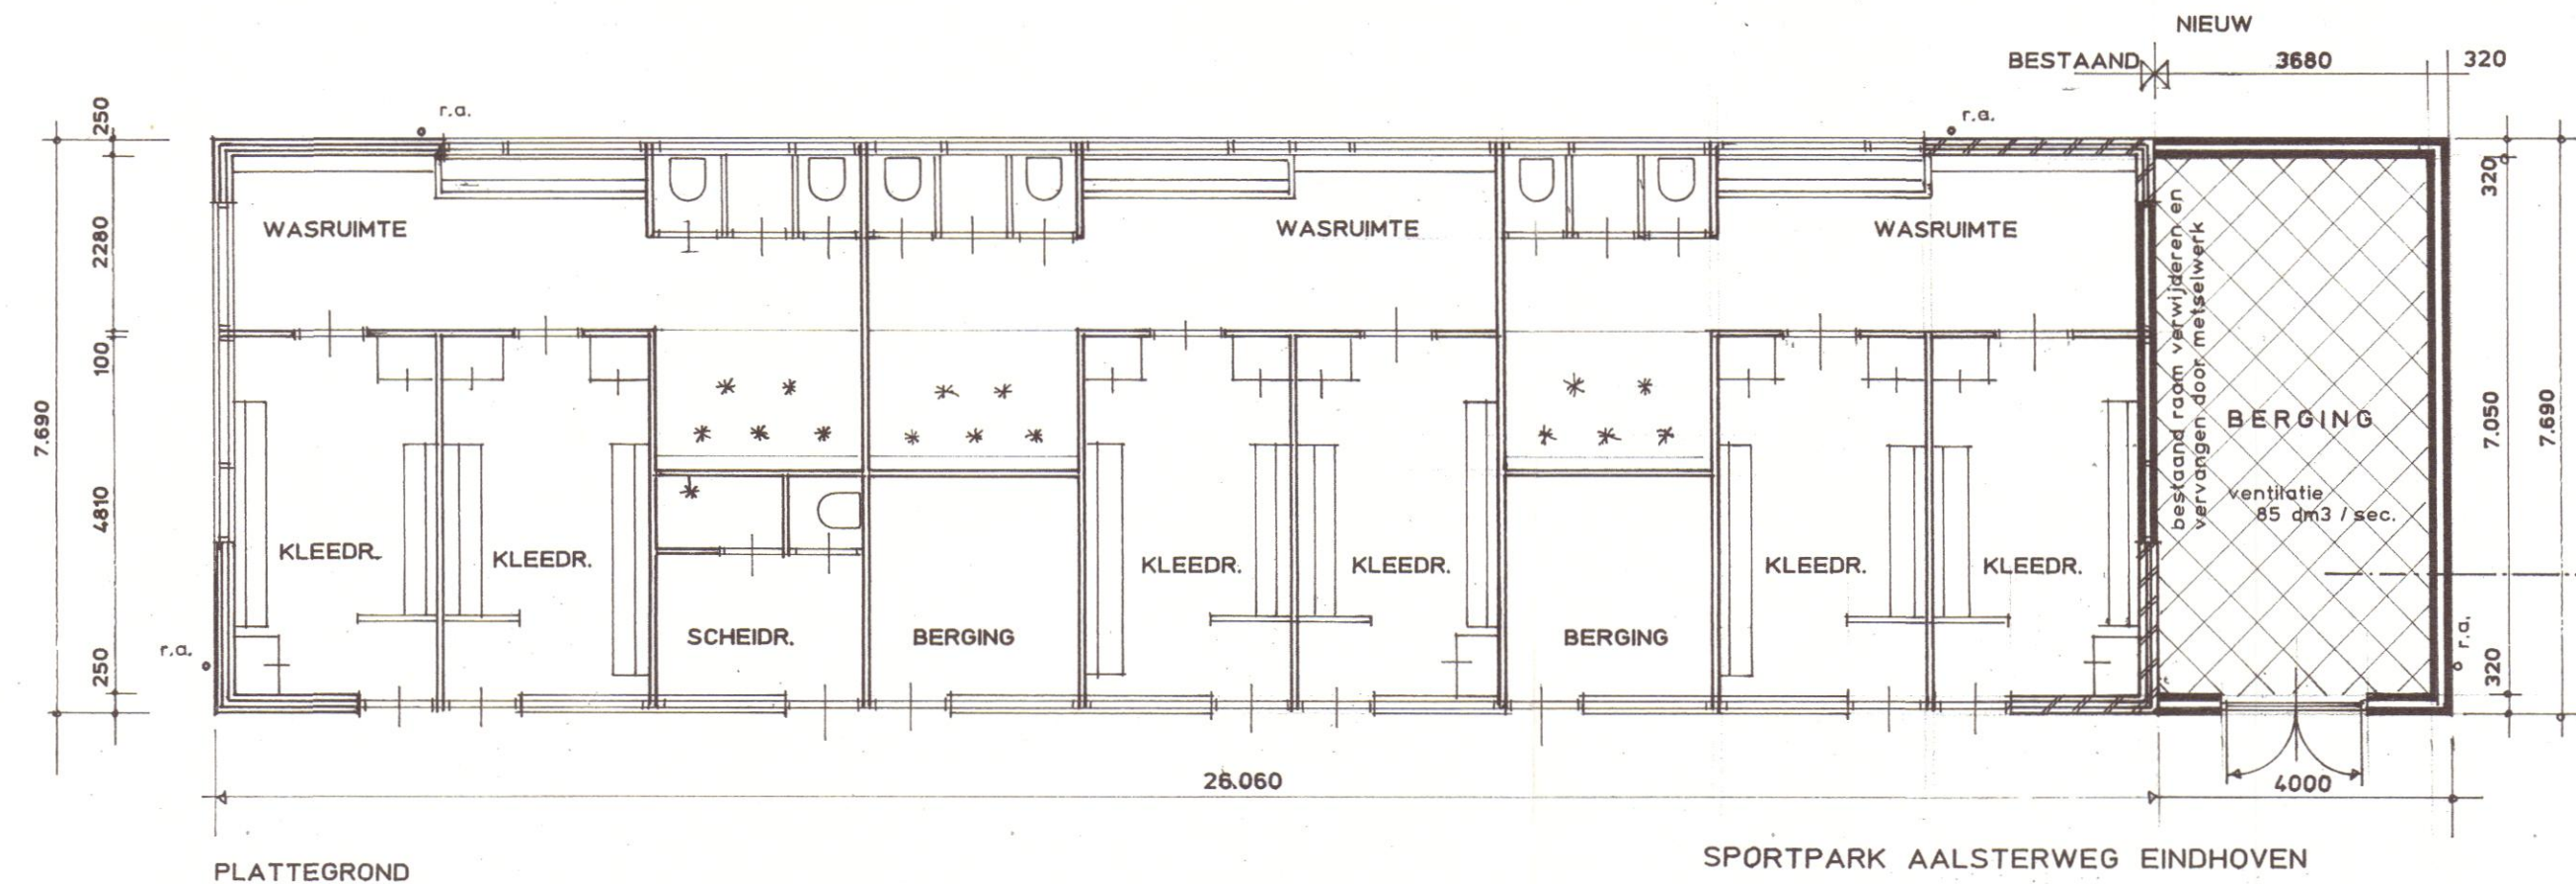

SPORTPARK AALSTERWEG EINDHOVEN

BERGING BIJ KLEEDRUIMTEN "E.V.V. - AMATEURS"

schaal : 1: 100

datum : 16 - 04 - '99

blad :
270 - 03