




VOORGEVEL

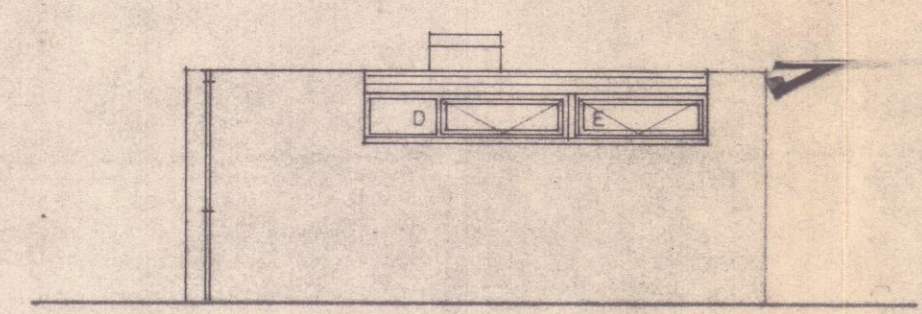


RE. ZUGEVEL

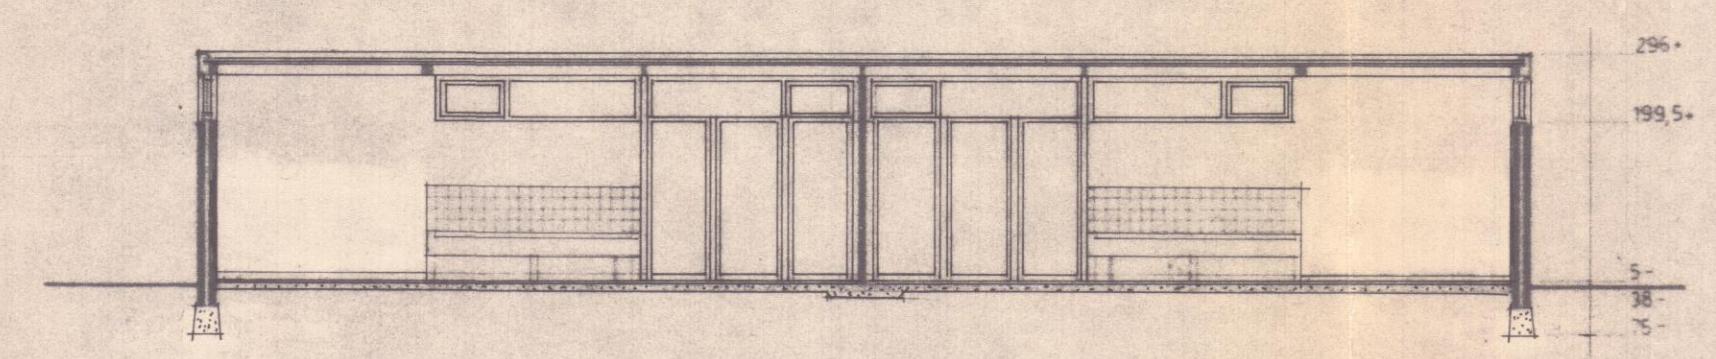


DOORSNEDE A - A

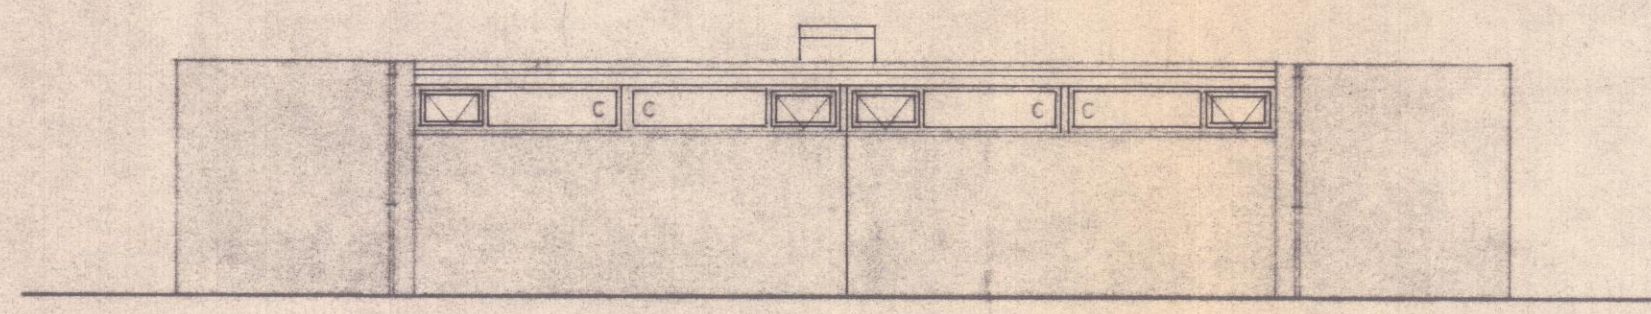


ACHTERGEVEL

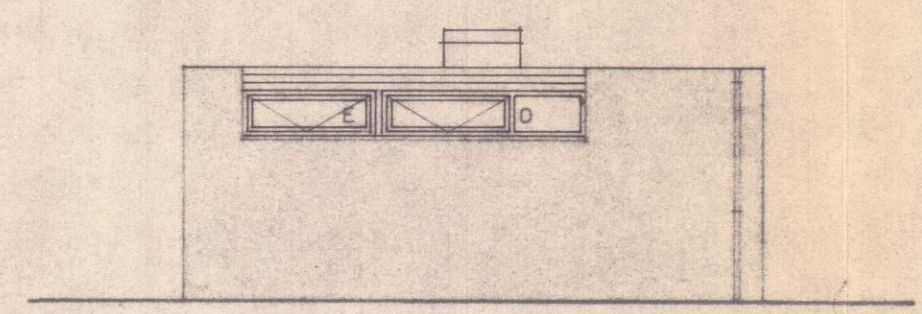


LI. ZUGEVEL

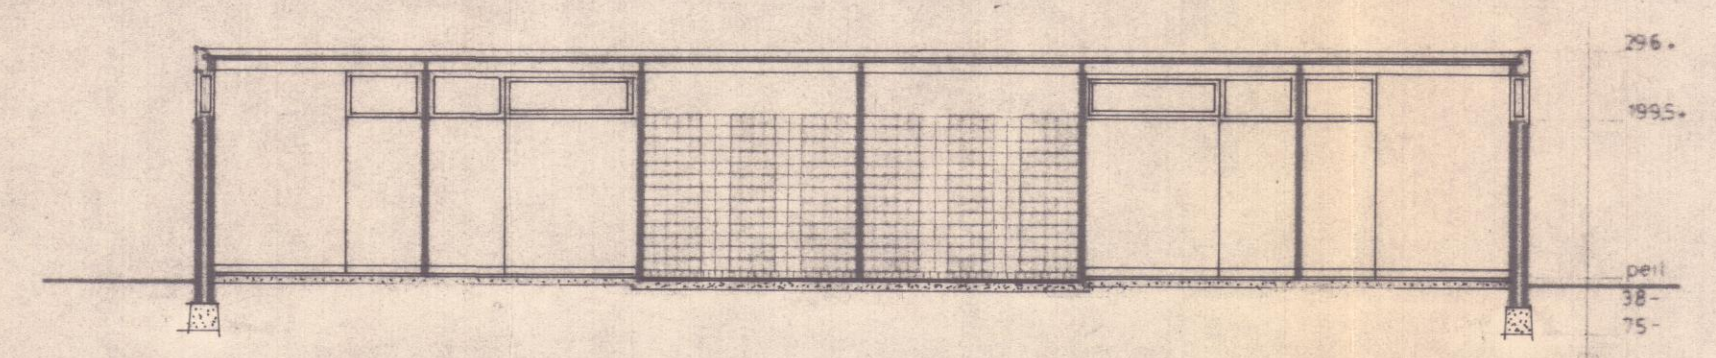


DOORSNEDE B - B

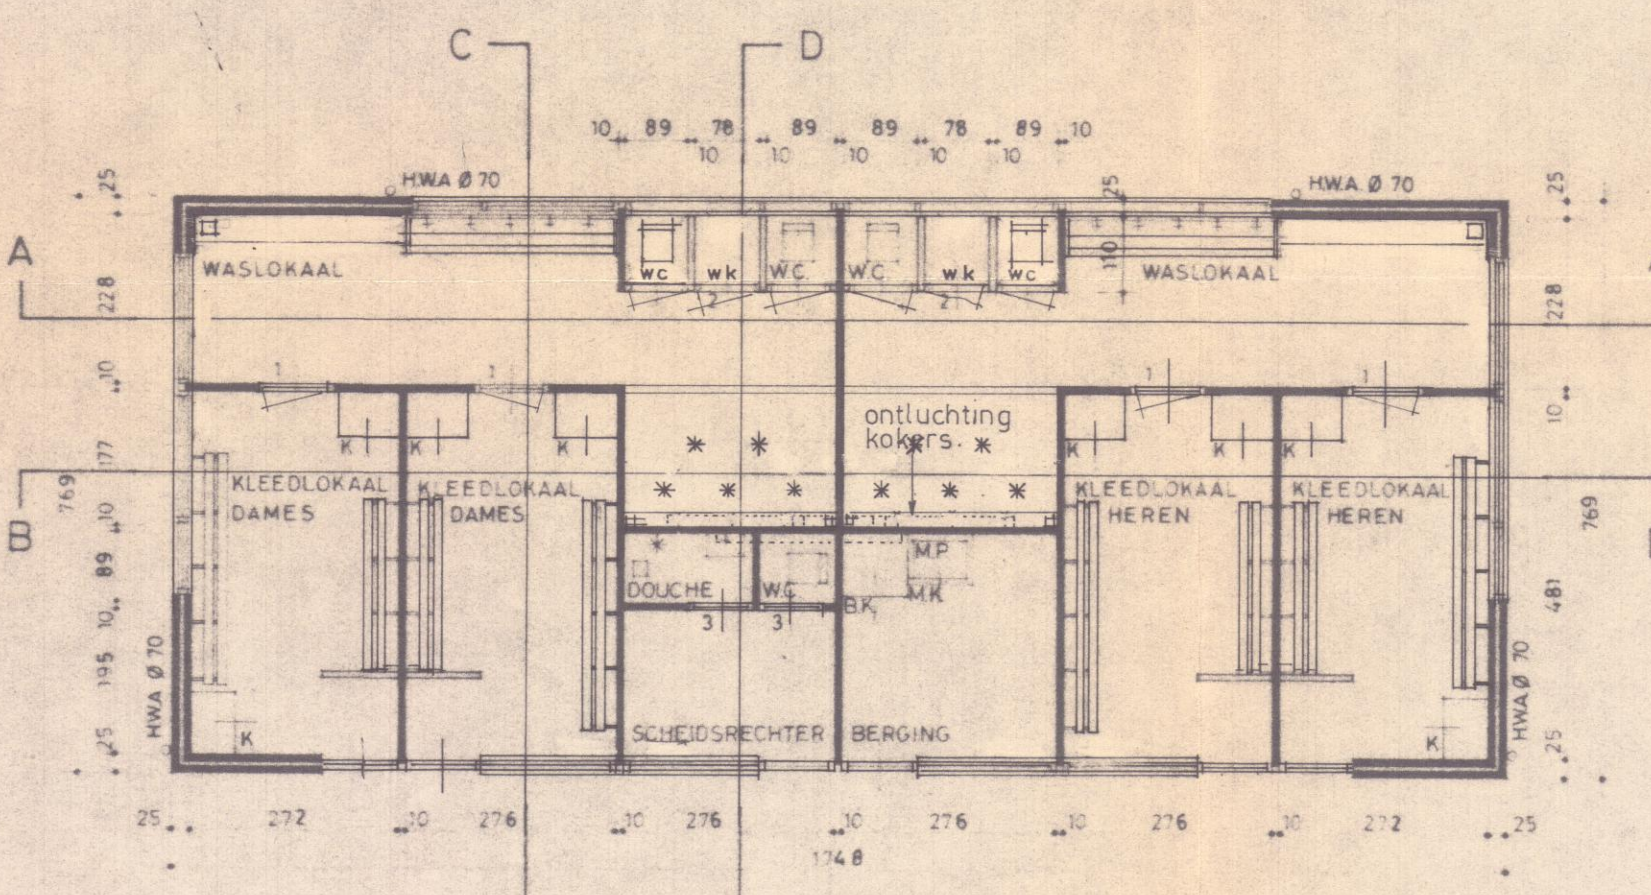


PLATTEGROND

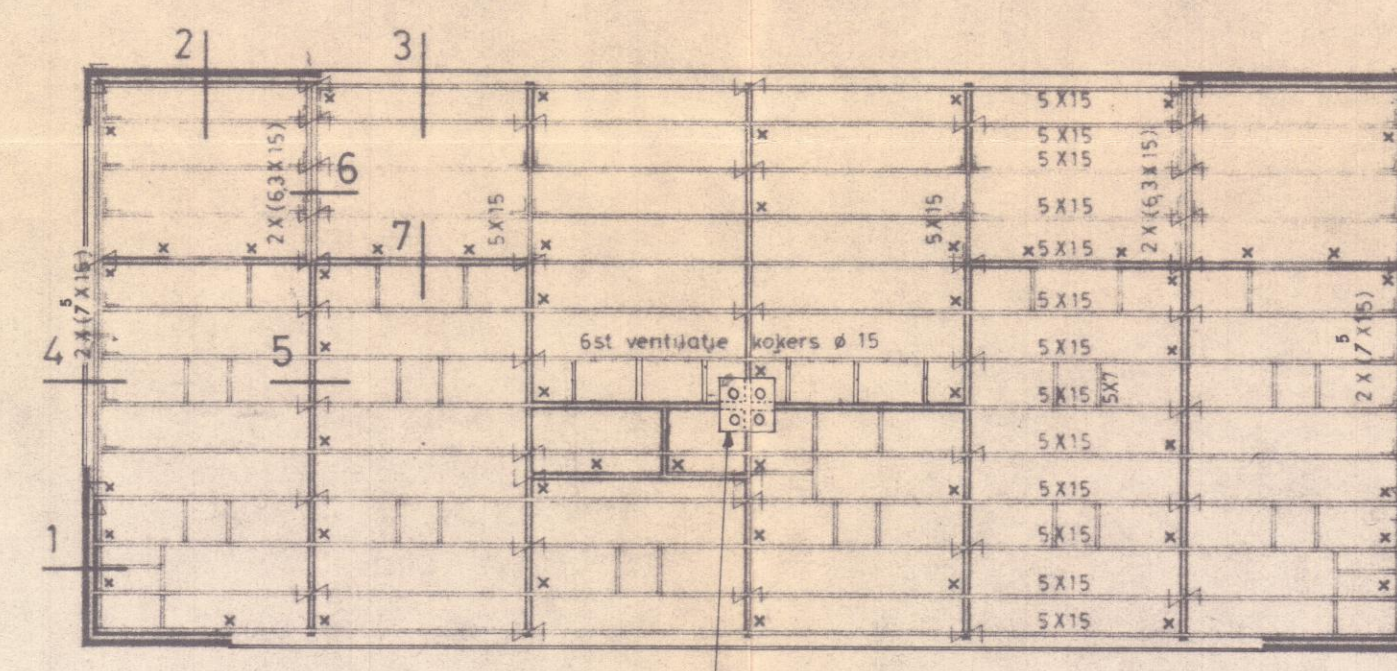


DAKBALKLAAG

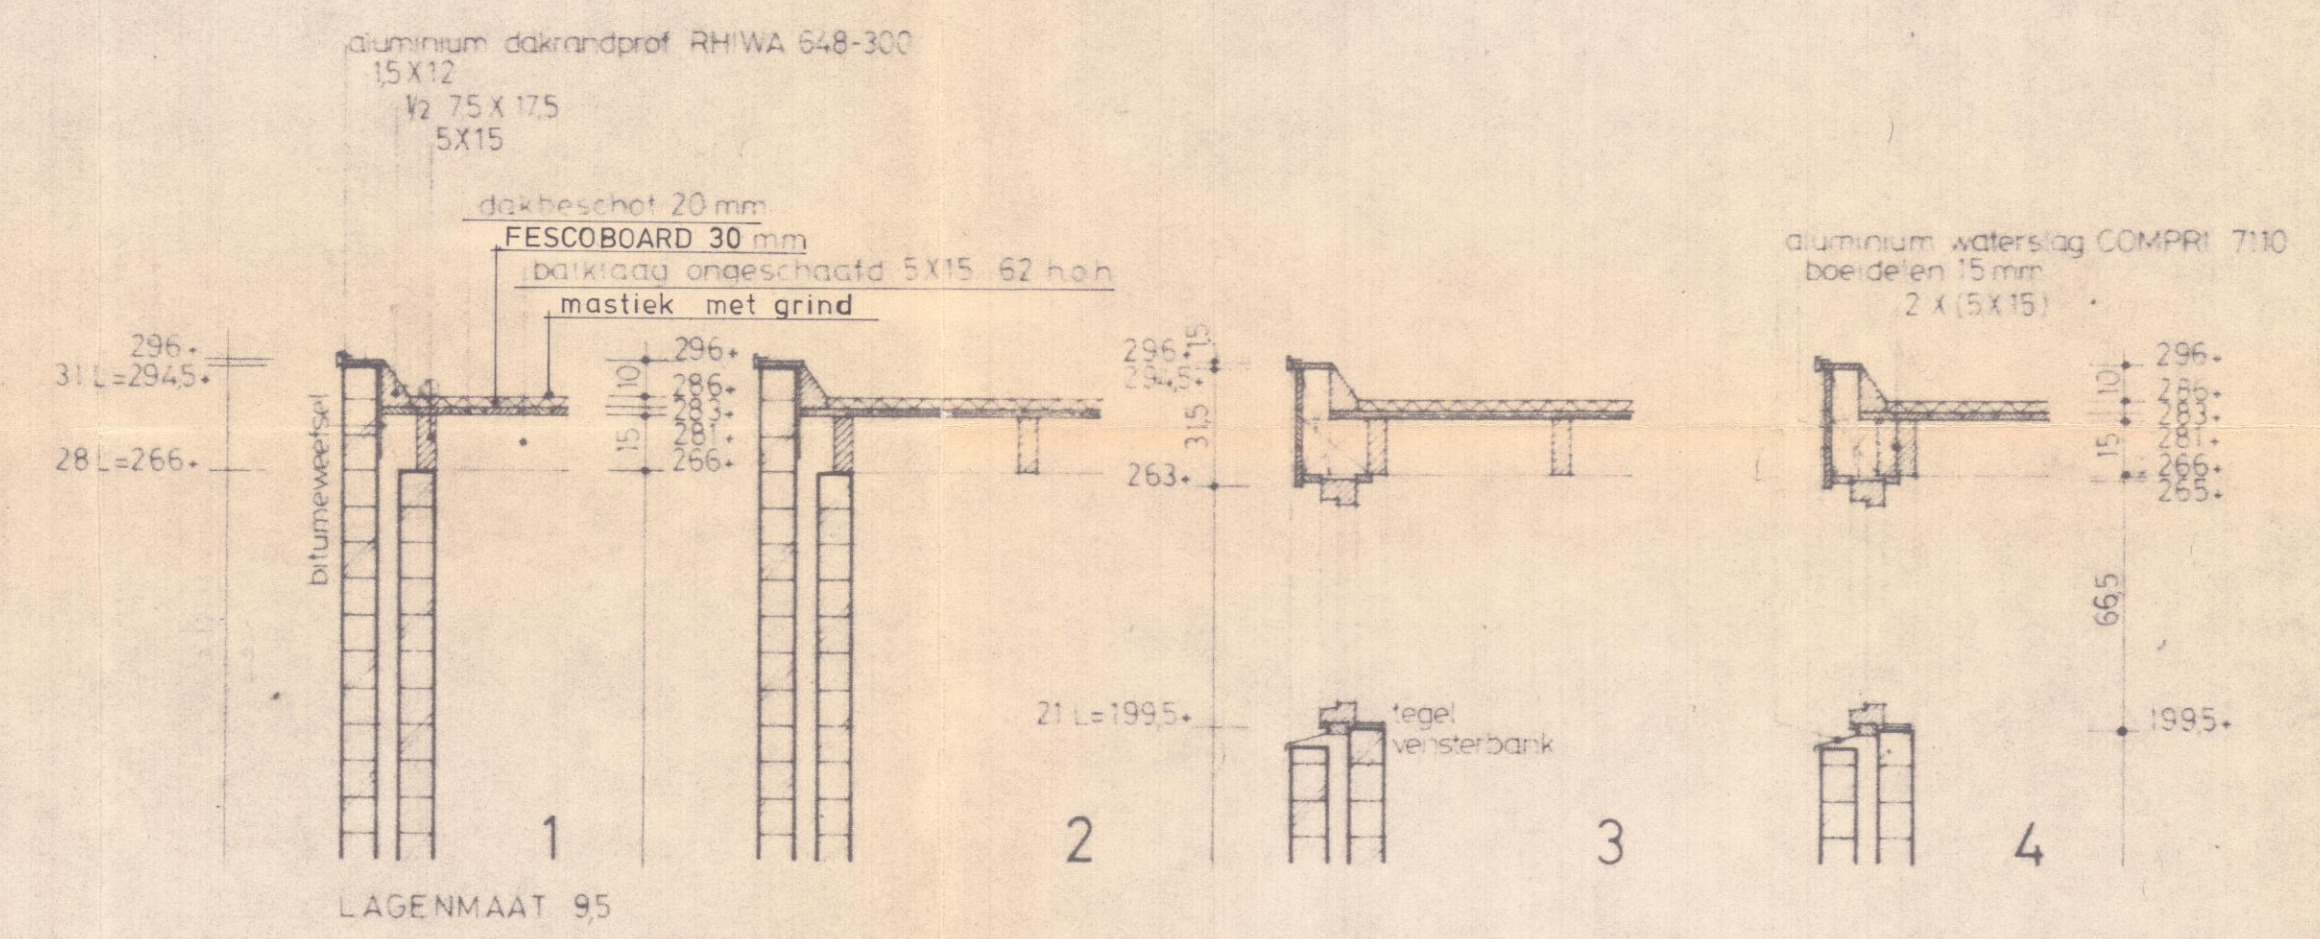


LAGENMAAT 95

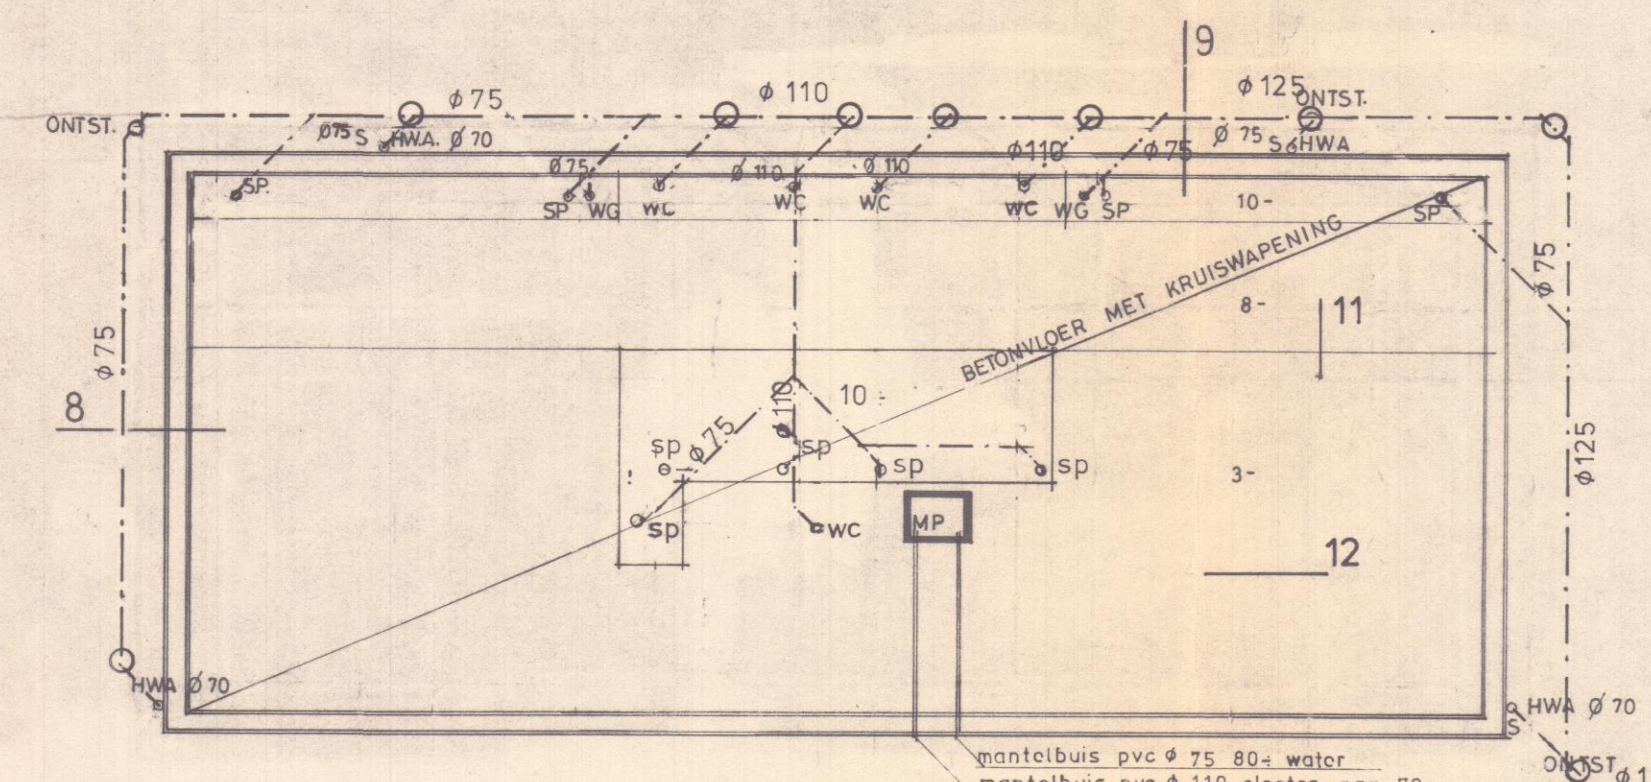


FUNDERING - RIOLERING

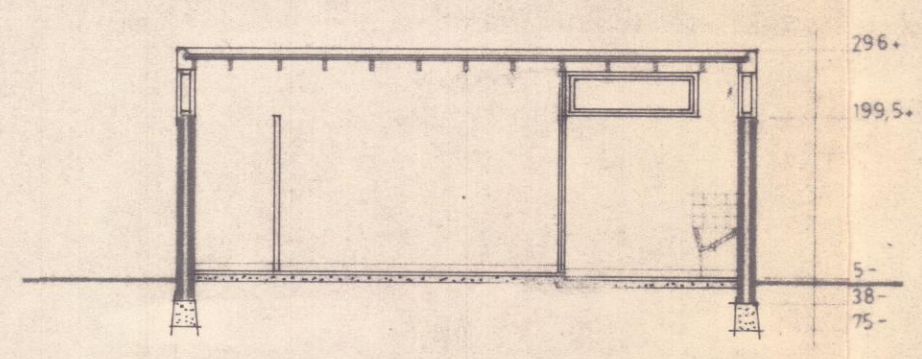


DOORSNEDE C - C

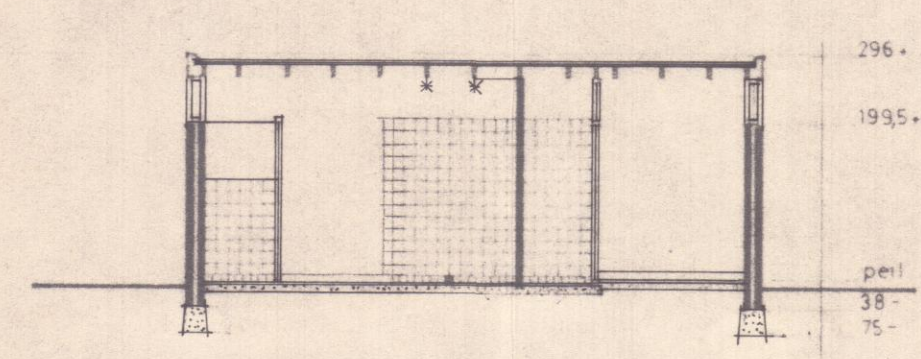


DOORSNEDE D - D

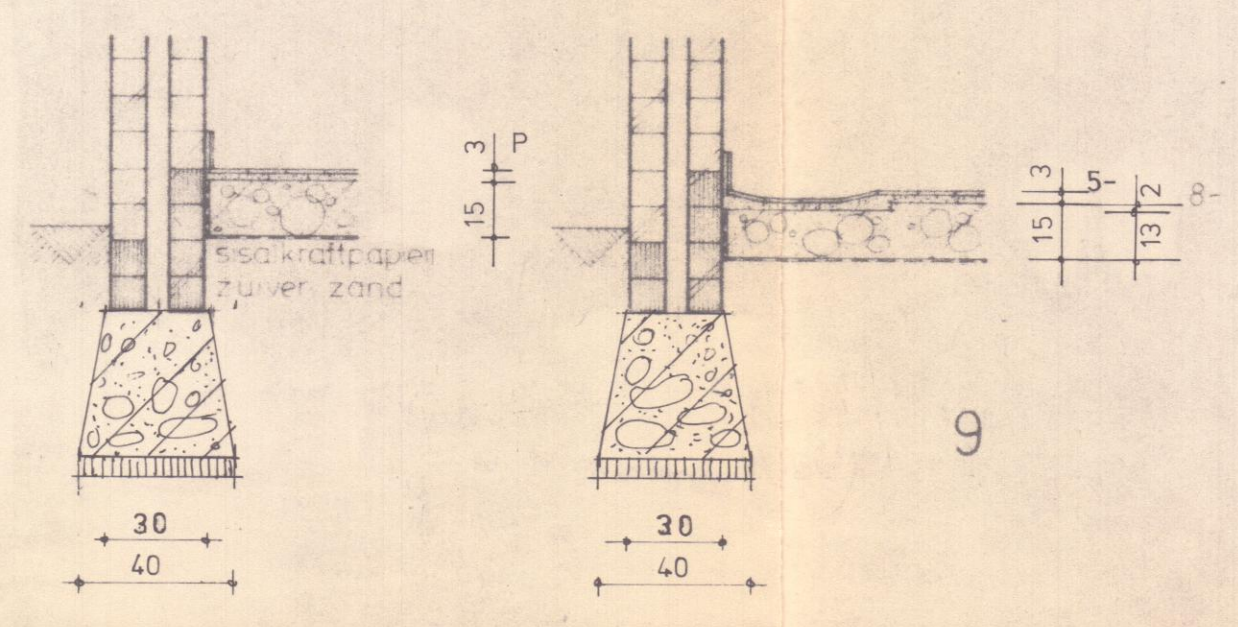

9

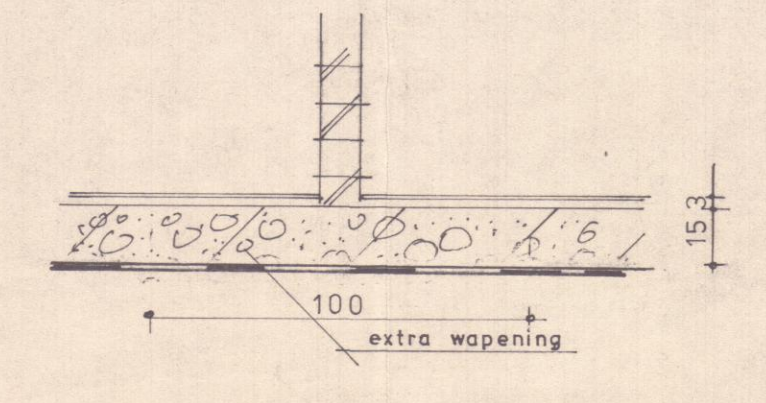

10

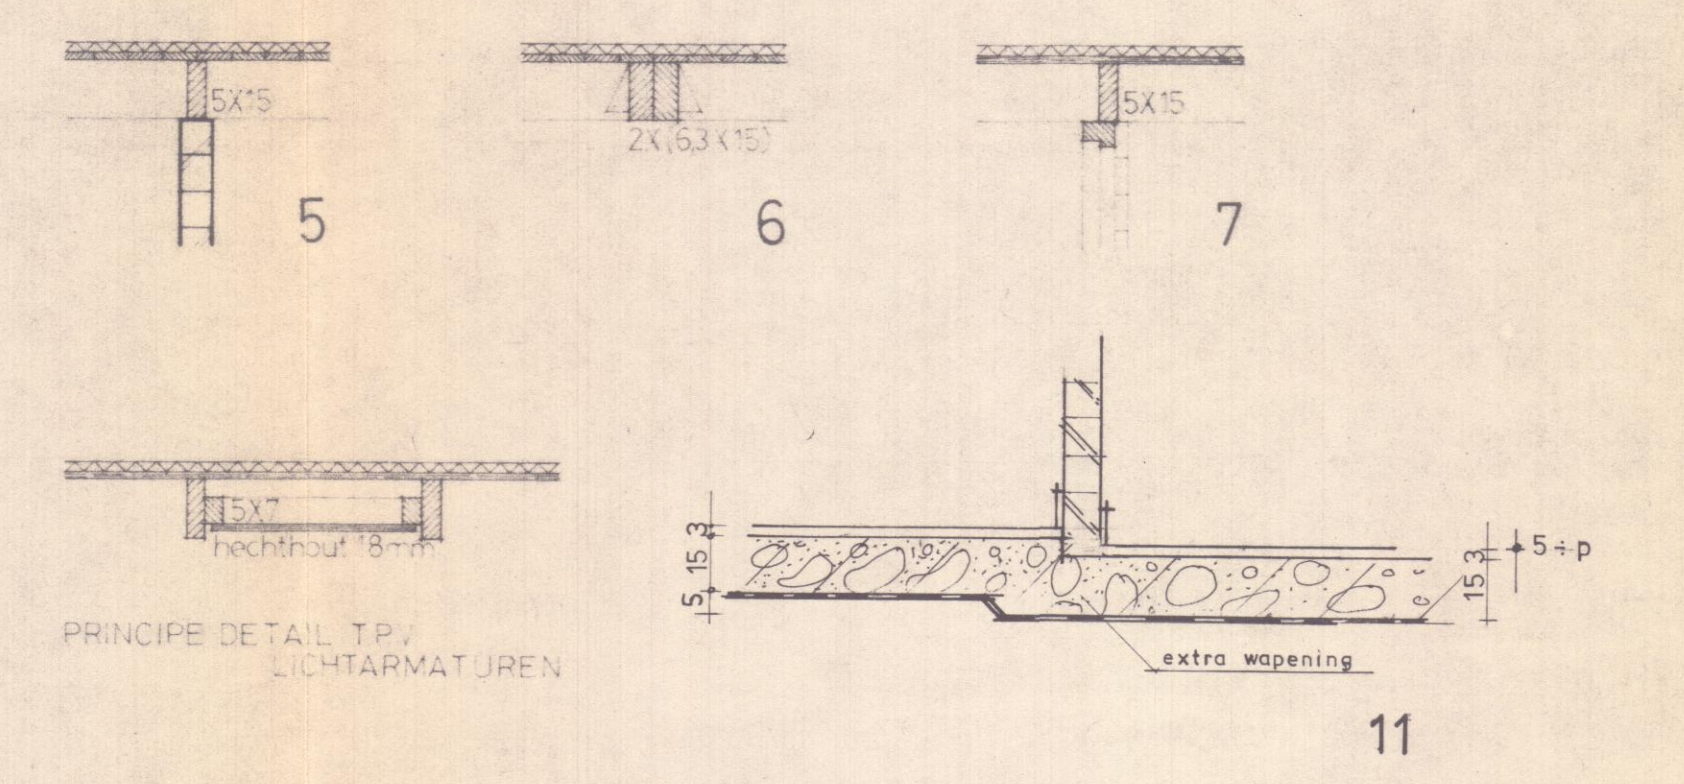

11

GEMEENTEWERKEN										EINDHOVEN							
UITBREIDING SPORTPARK AALSTERWEG																	
KLEEDGEBOUW 4 Kleedlokalen																	
BESTEKTEKENING.																	
GET. W. h.		GEC.		ACC.		GEZ EN ACC. DE ADJ. DIR.				SCHAAL		1:100 en 1:20					
DAT. 17-1-74		FORMAAT		60 x 84		GEZIEN DE DIRECTEUR				BESTEK NR		78915 9.					
GEW.		DAT.		GEC.		GEW.		DAT.		GEC.		DOSSIER NR		7010			
1 Th.H.		14-2-74		4		4						IN BLADEN		2			
2 Th.H.		20-2-74		5		5						BLAD NR					
3				6		6											
AFDELING														BOUWTECHNISCHE		ZAKEN	