

STRUCTUURONTWERP

FC Eindhoven AV | Eindhoven

UITGANGSPUNTEN



12 augustus 2025



EINDHOVEN



PAUWERT
architectuur

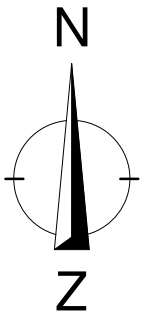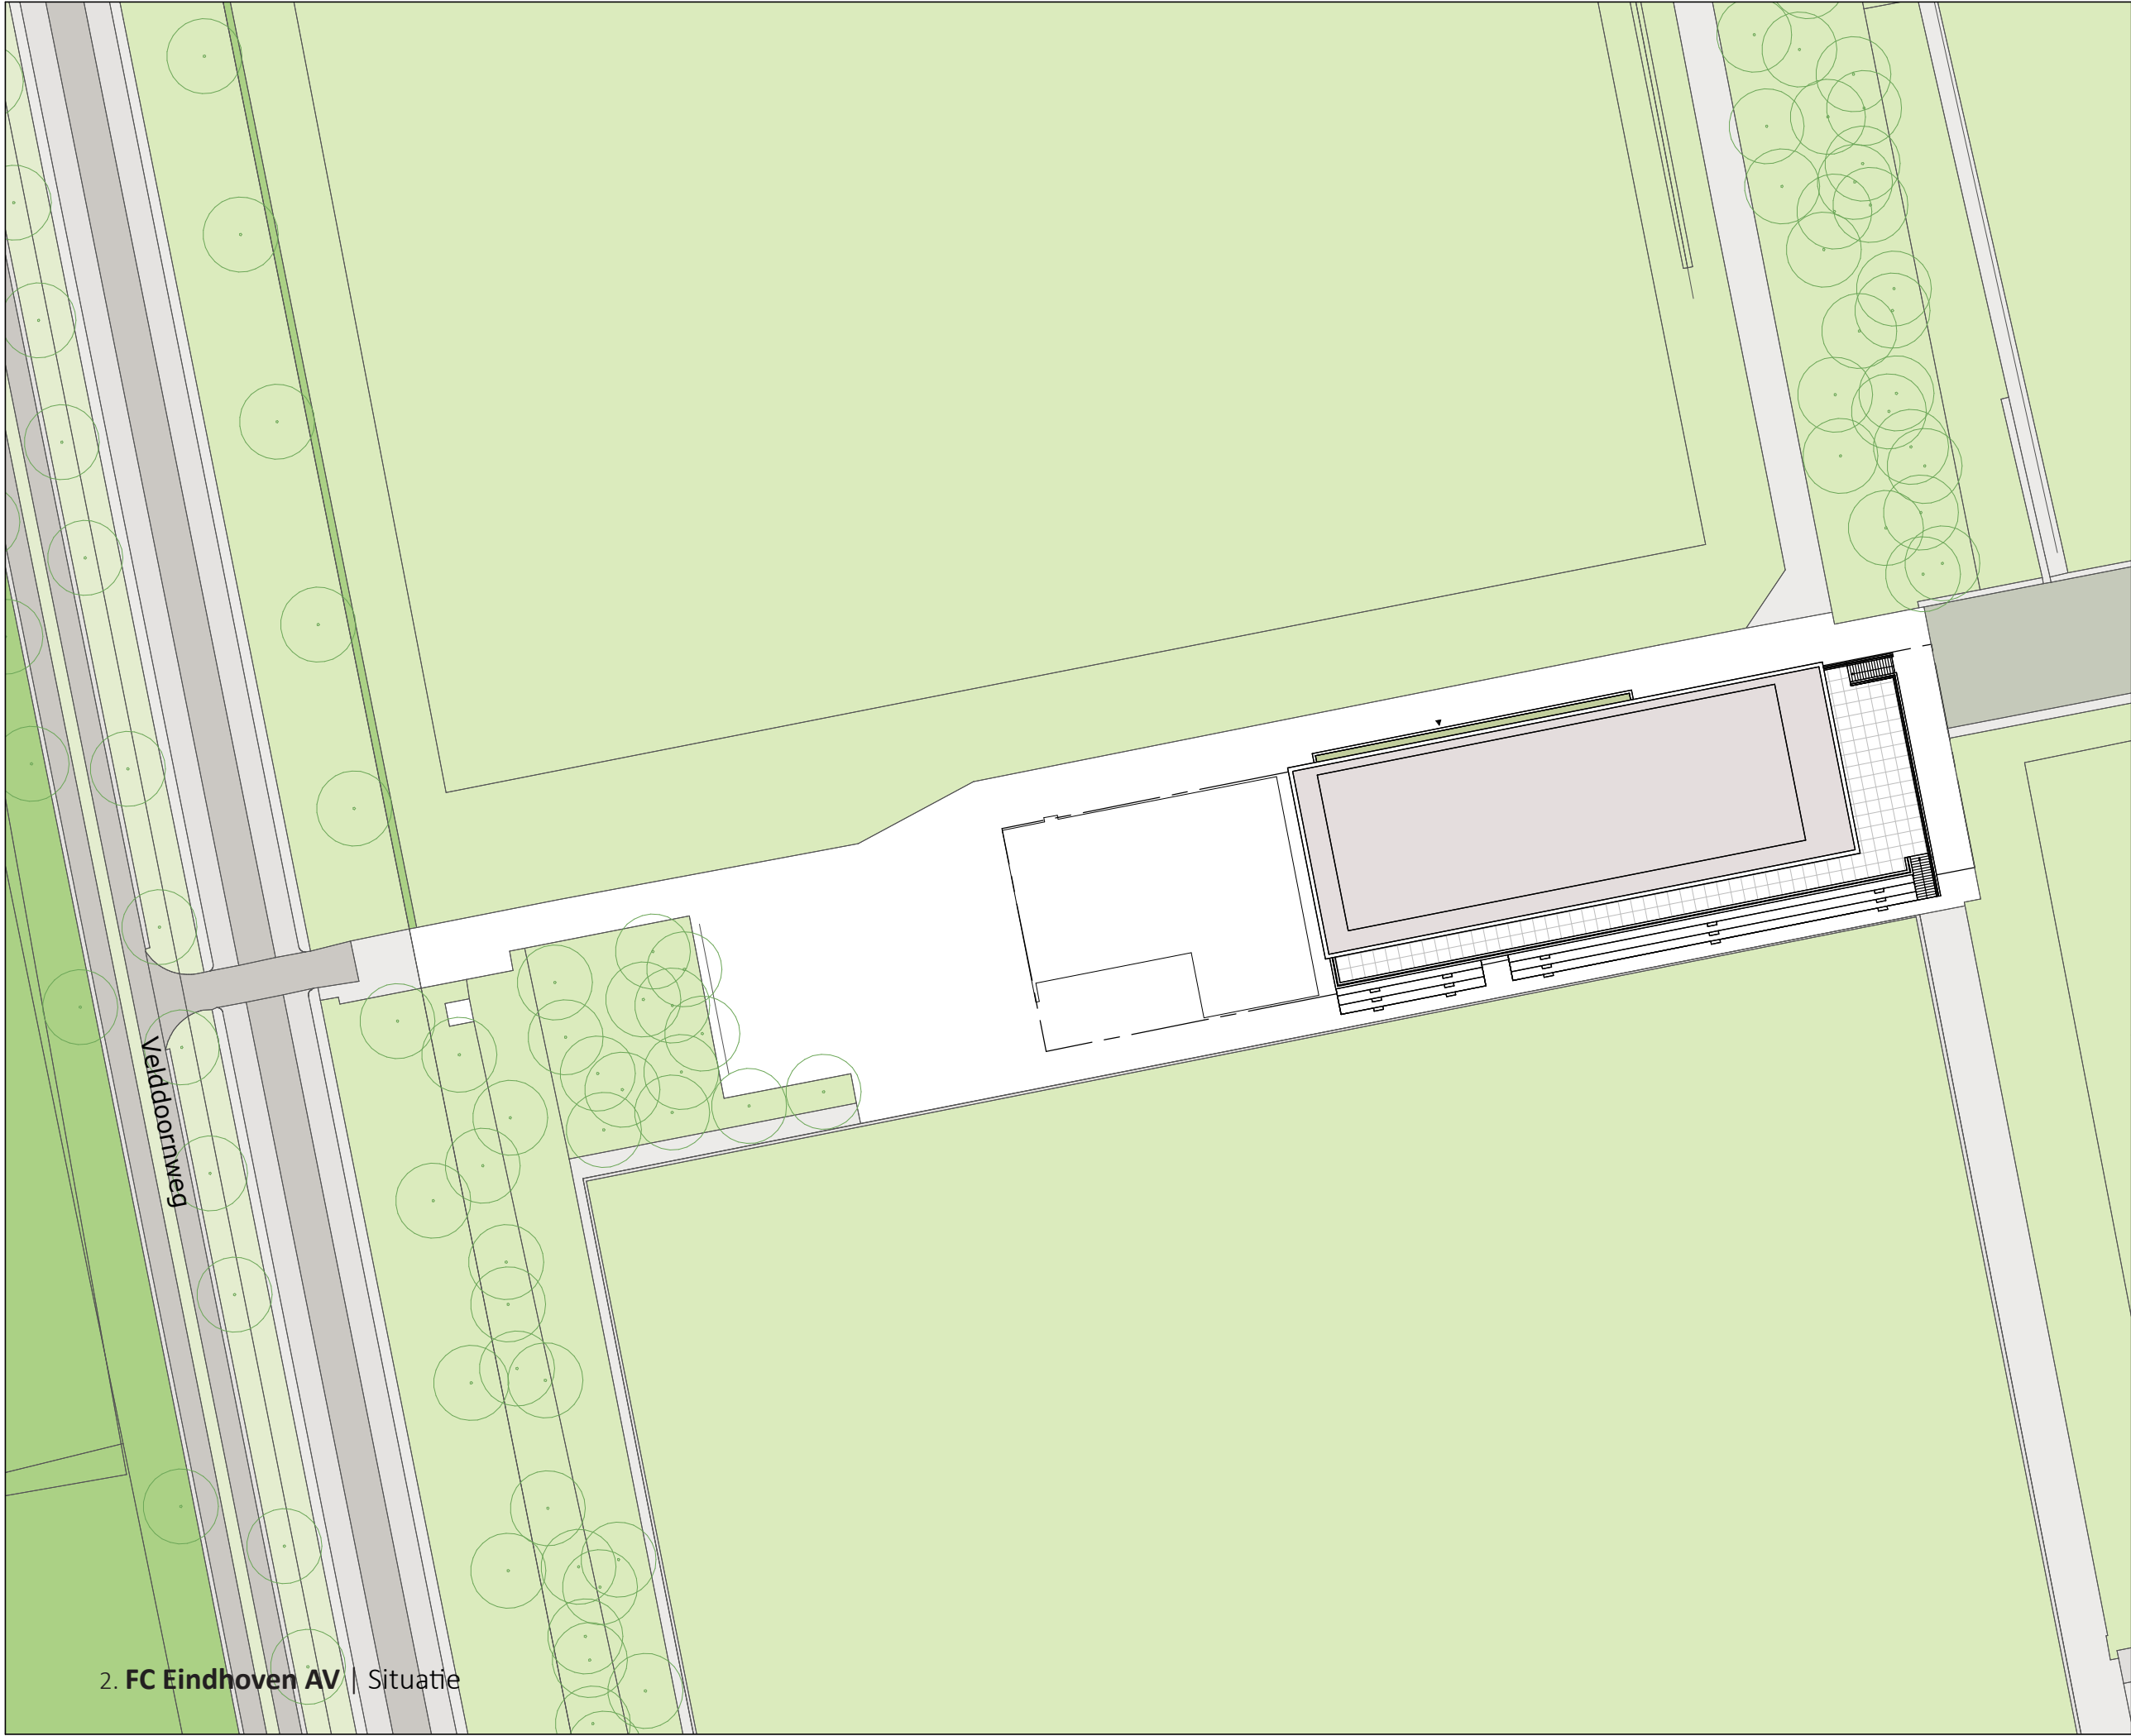

Kadastrale gemeente
GESTEL

Sectie
E

Perceel
3027

PROJECT
FC EINDHOVEN AV

WERKNUMMER
B22/3711

DETAIL
SITUATIE
FASE
VOORONTWERP

DATUM
12-08-2025

REVISIE


SCHAAL
1:500


FORMAAT
A3




JEROEN BOSCHLAAN 1, EINDHOVEN | T: +31 (0)40 2812782 | WWW.PAUWERT.NL




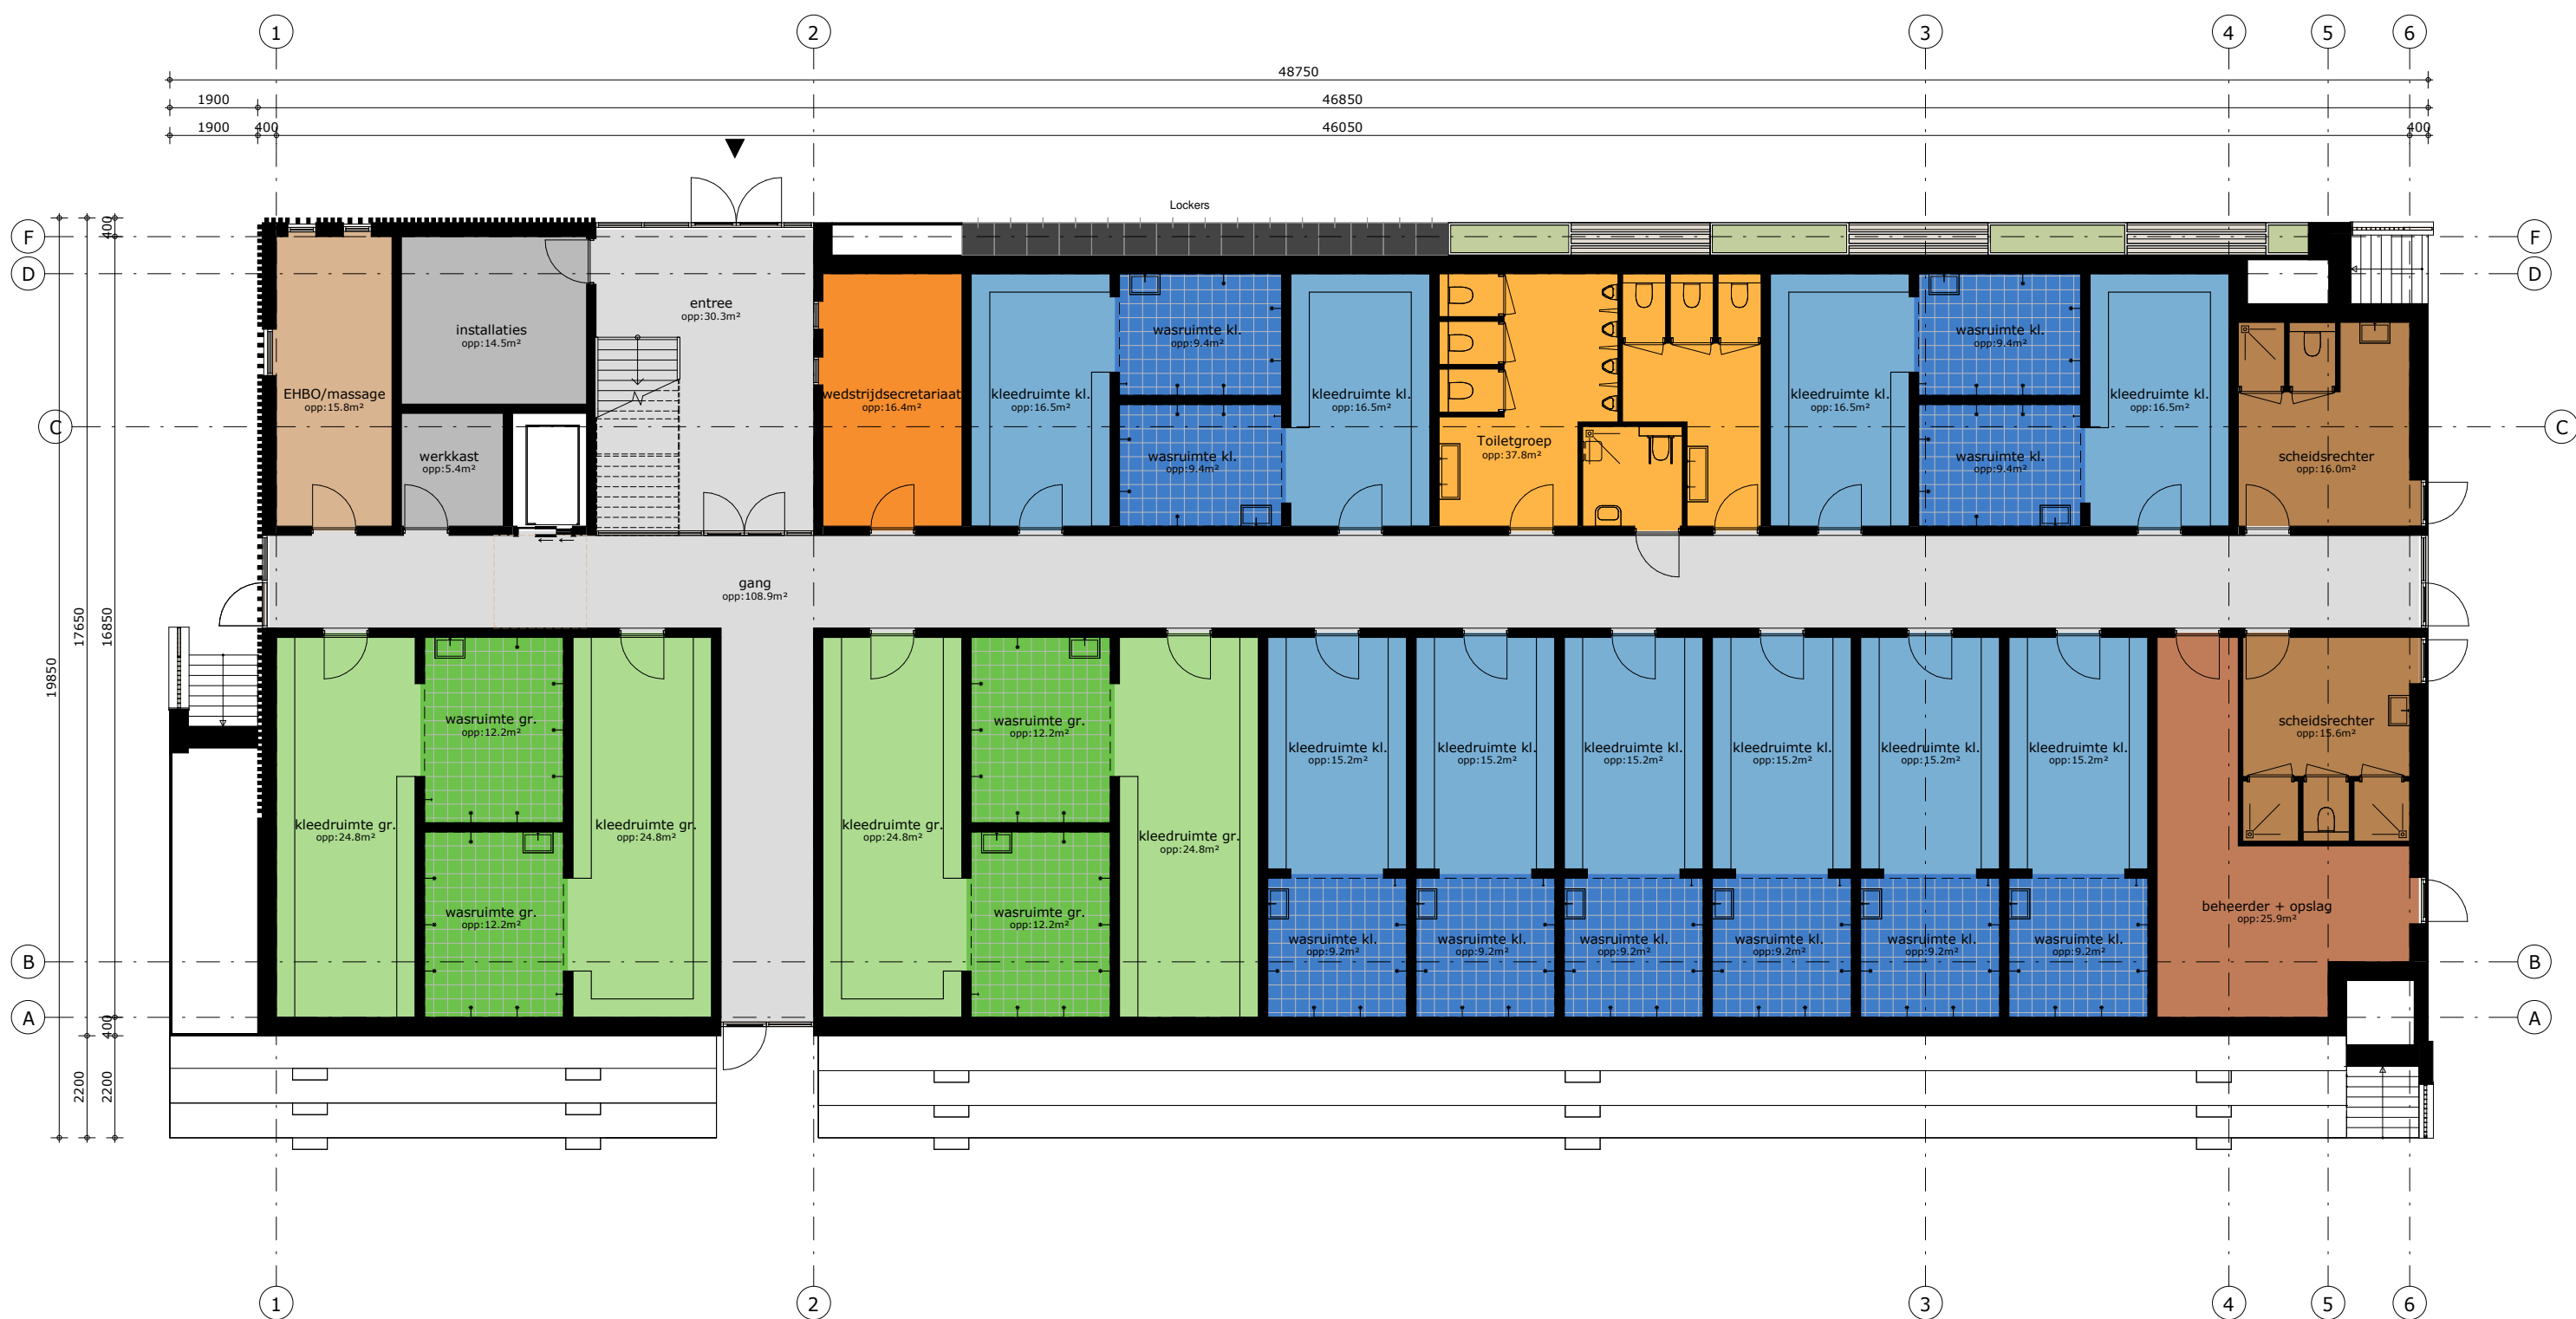

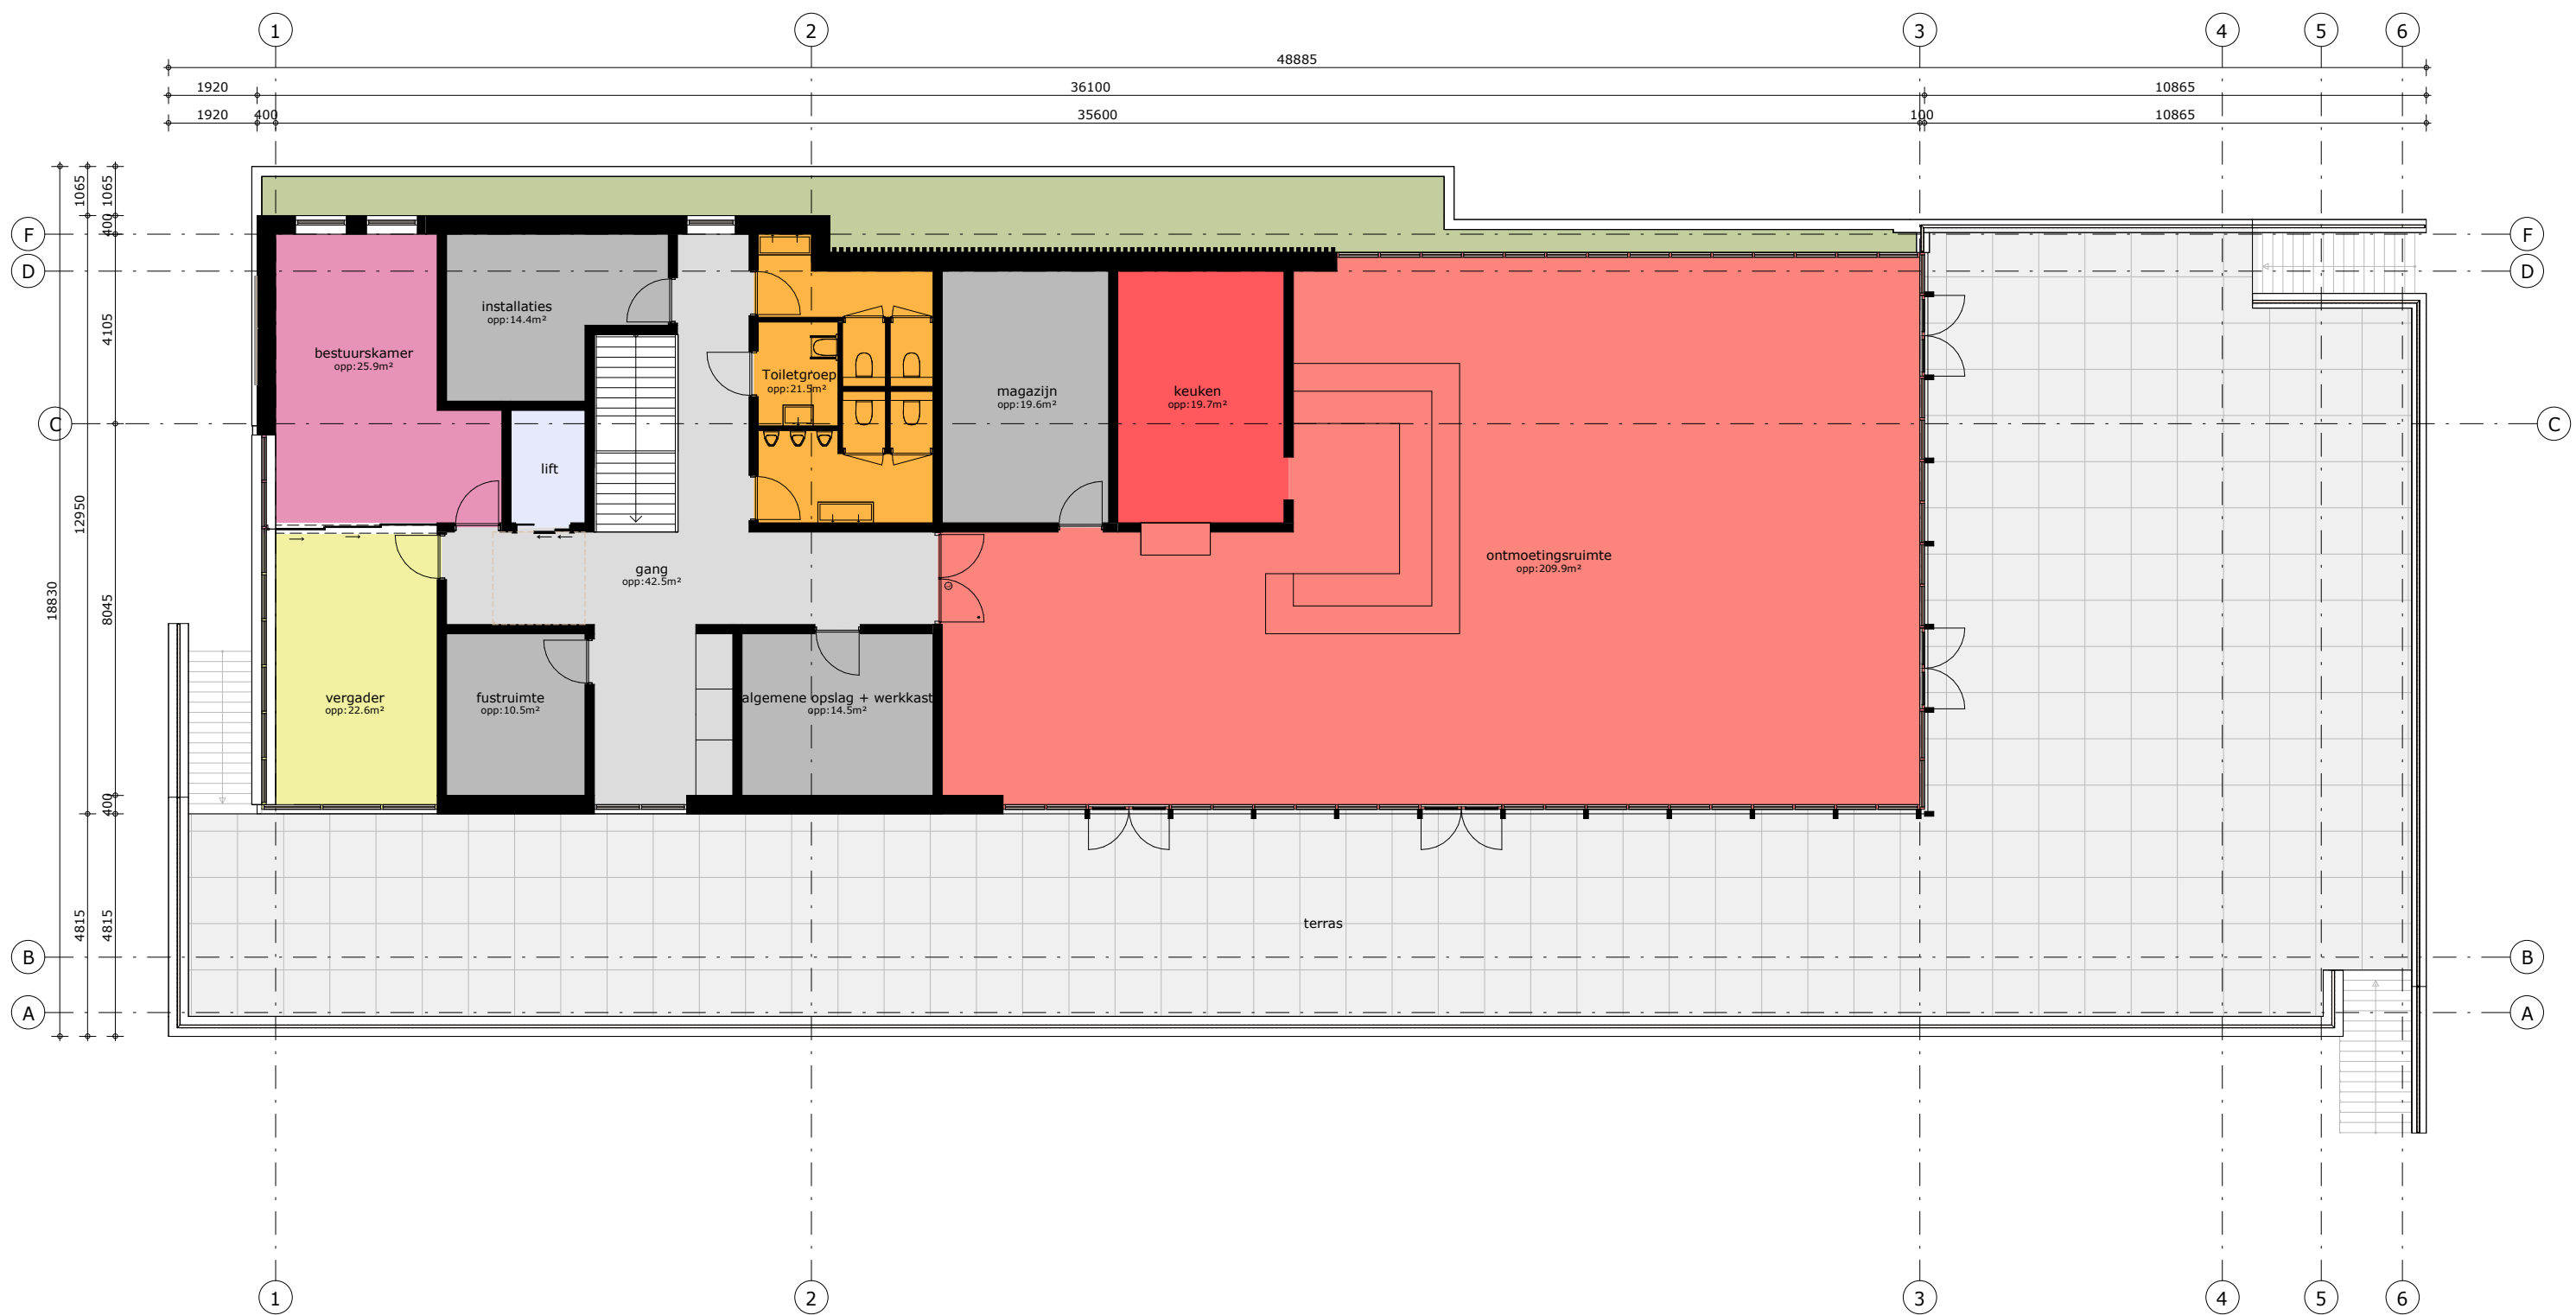

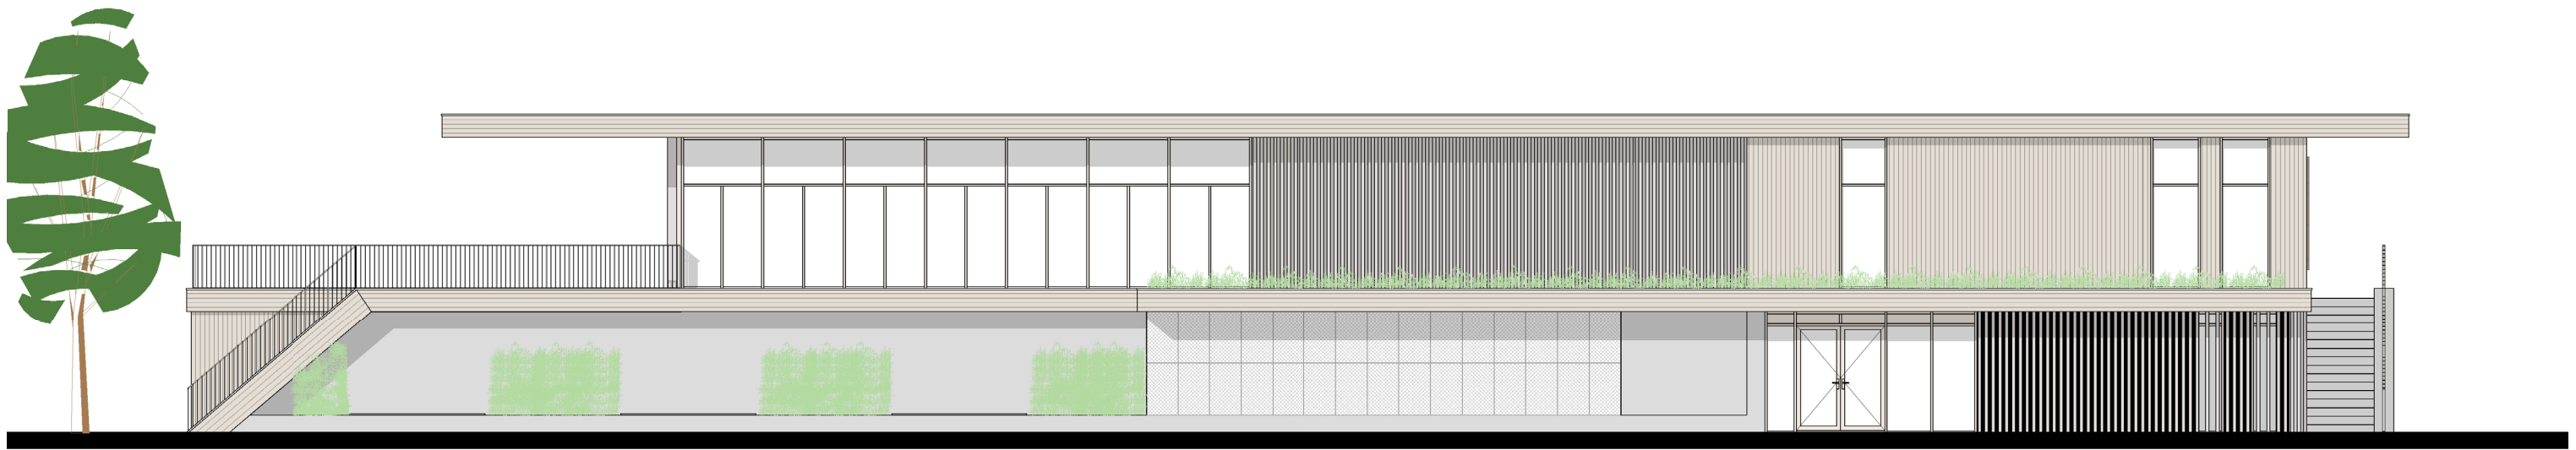


noordgevel

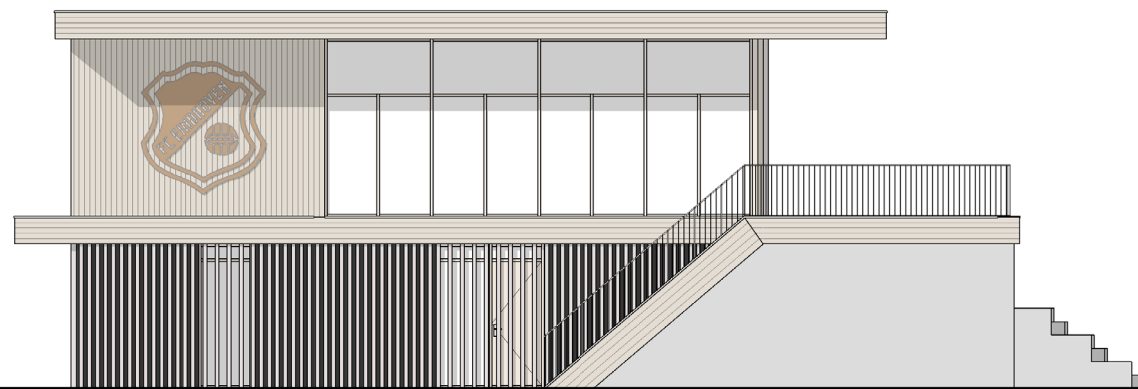

westgevel



oostgevel

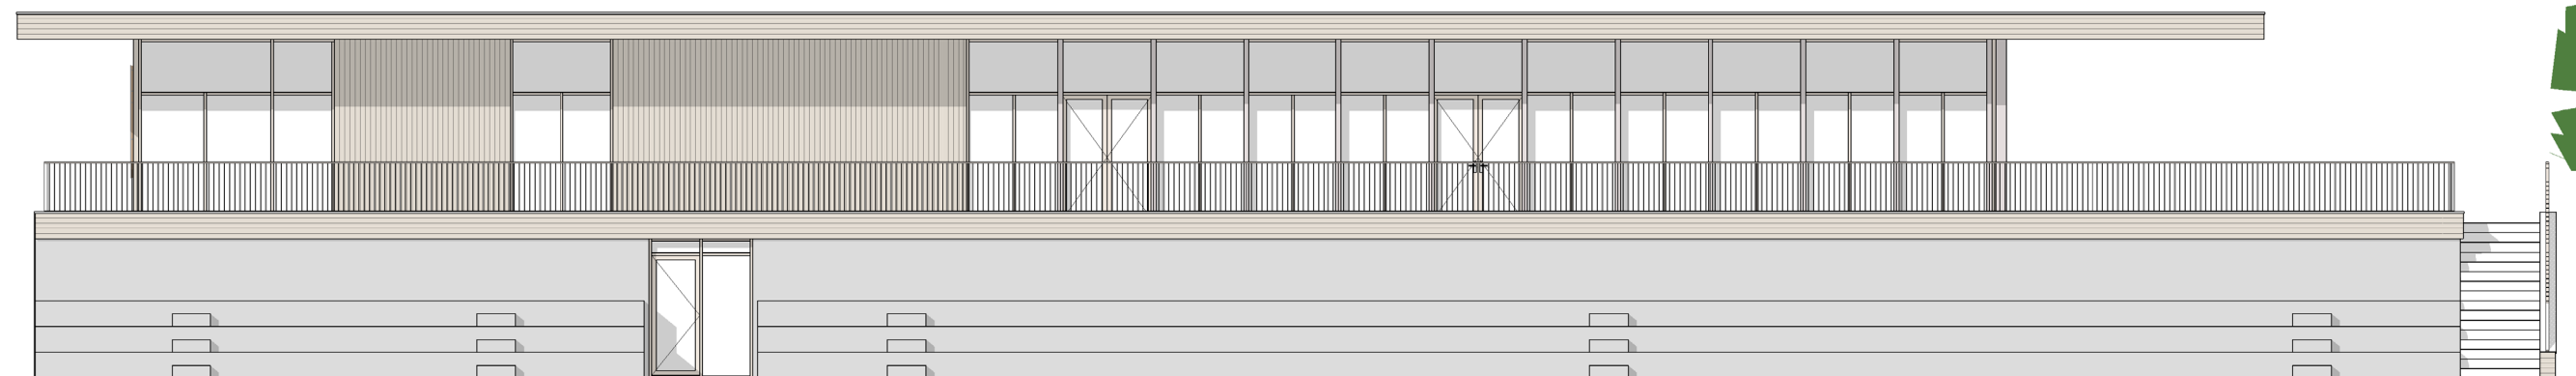

voorgevel


Kleuren en Materialen Structuurontwerp

Uitgangspunt is het toepassen van materialen die mooi verouderen en onderhoudsarm zijn.


Exterieur

Materiaal	Kleur
- Houten gevelbekleding > horizontaal en verticaal bevestigd	naturel
- Schoonbeton; gevel en tribune	grijs/ naturel
- Aluminium kozijnen	beige/ brons
- Stalen balustrade	gelijk aan kozijnen



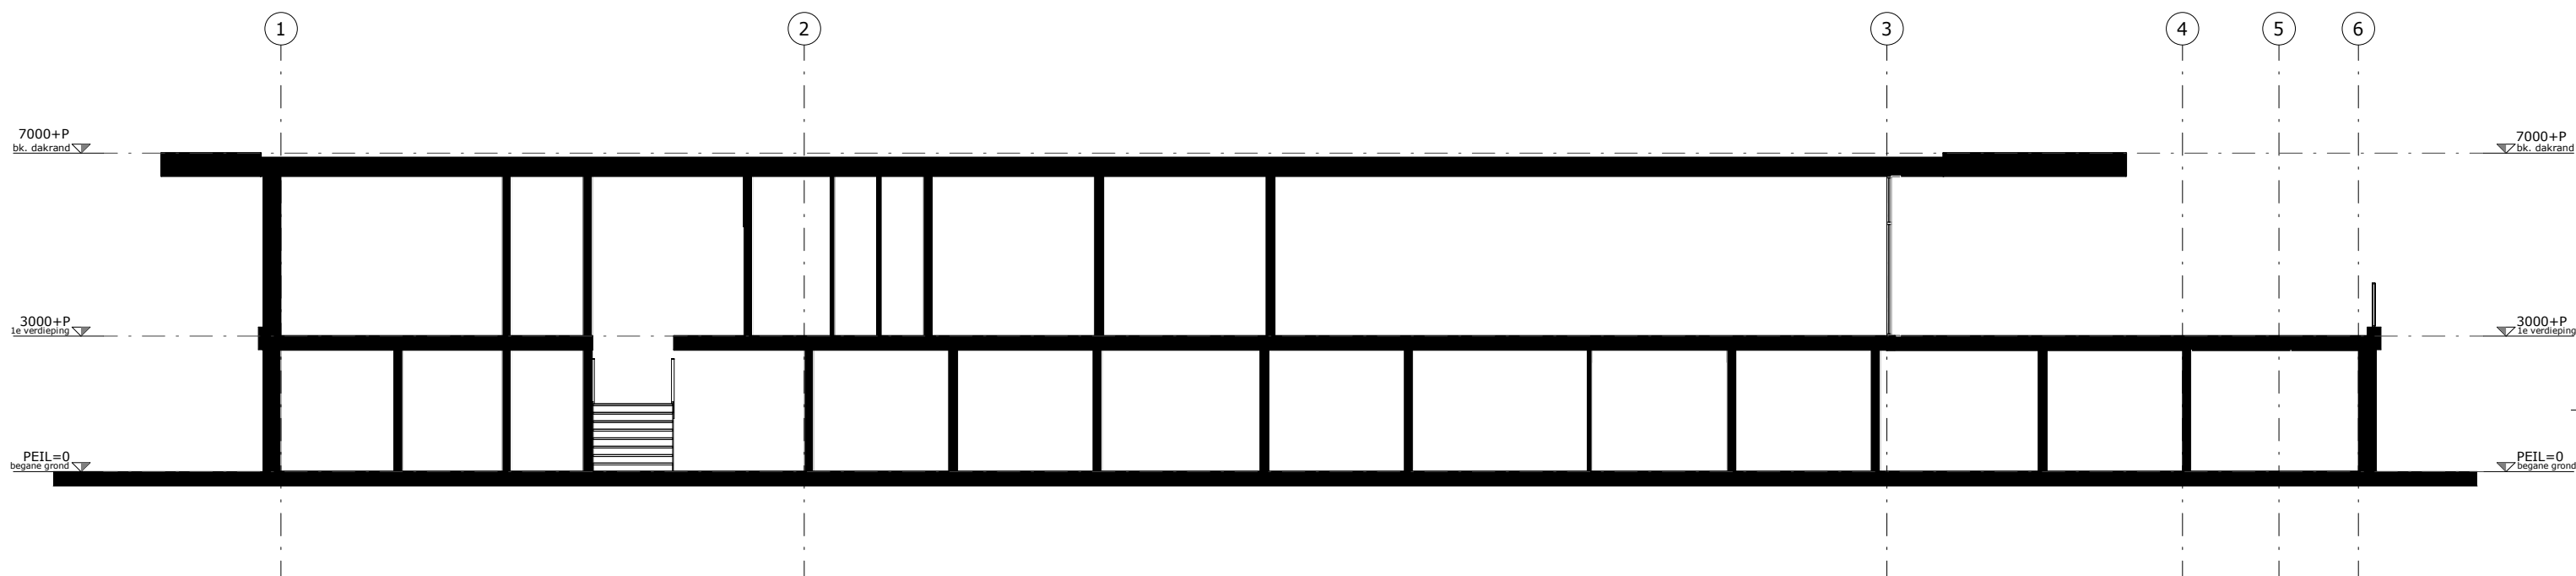

doorsnede A-A

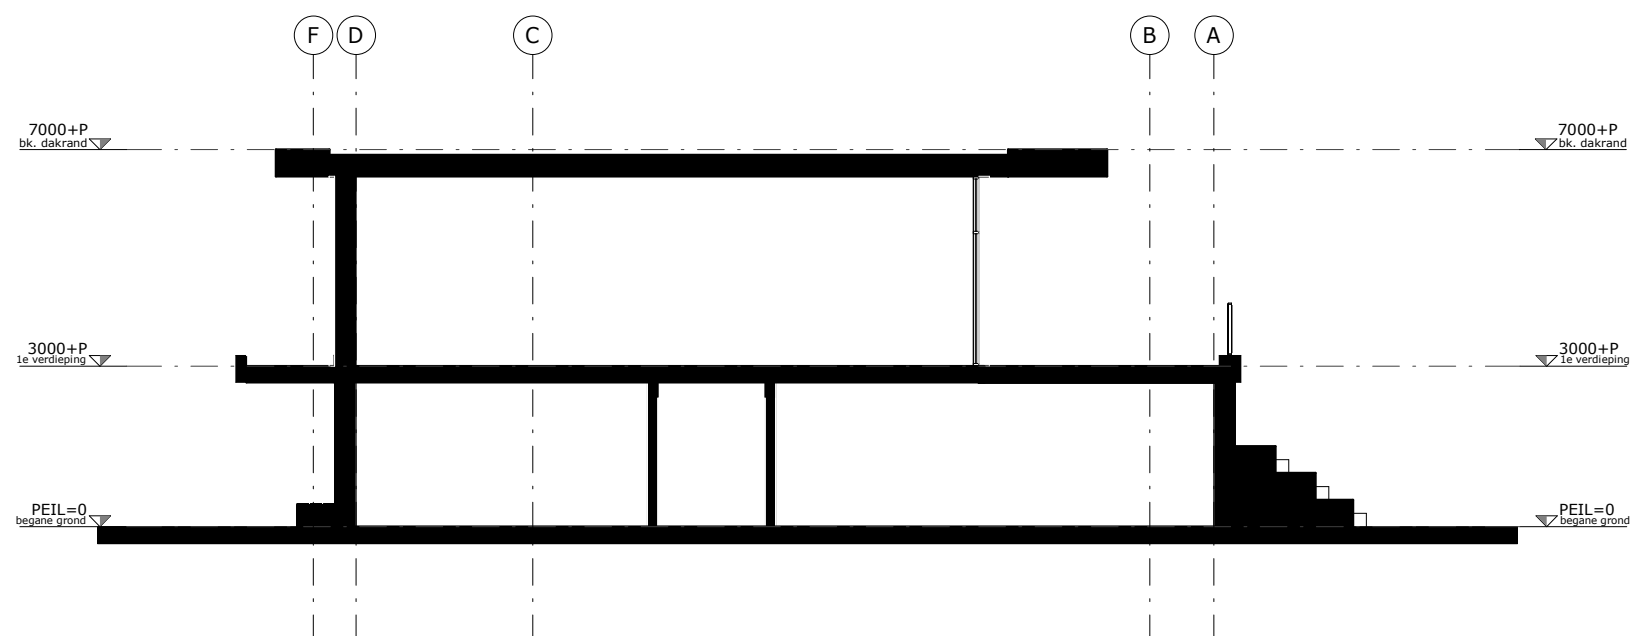

doorsnede B-B



