


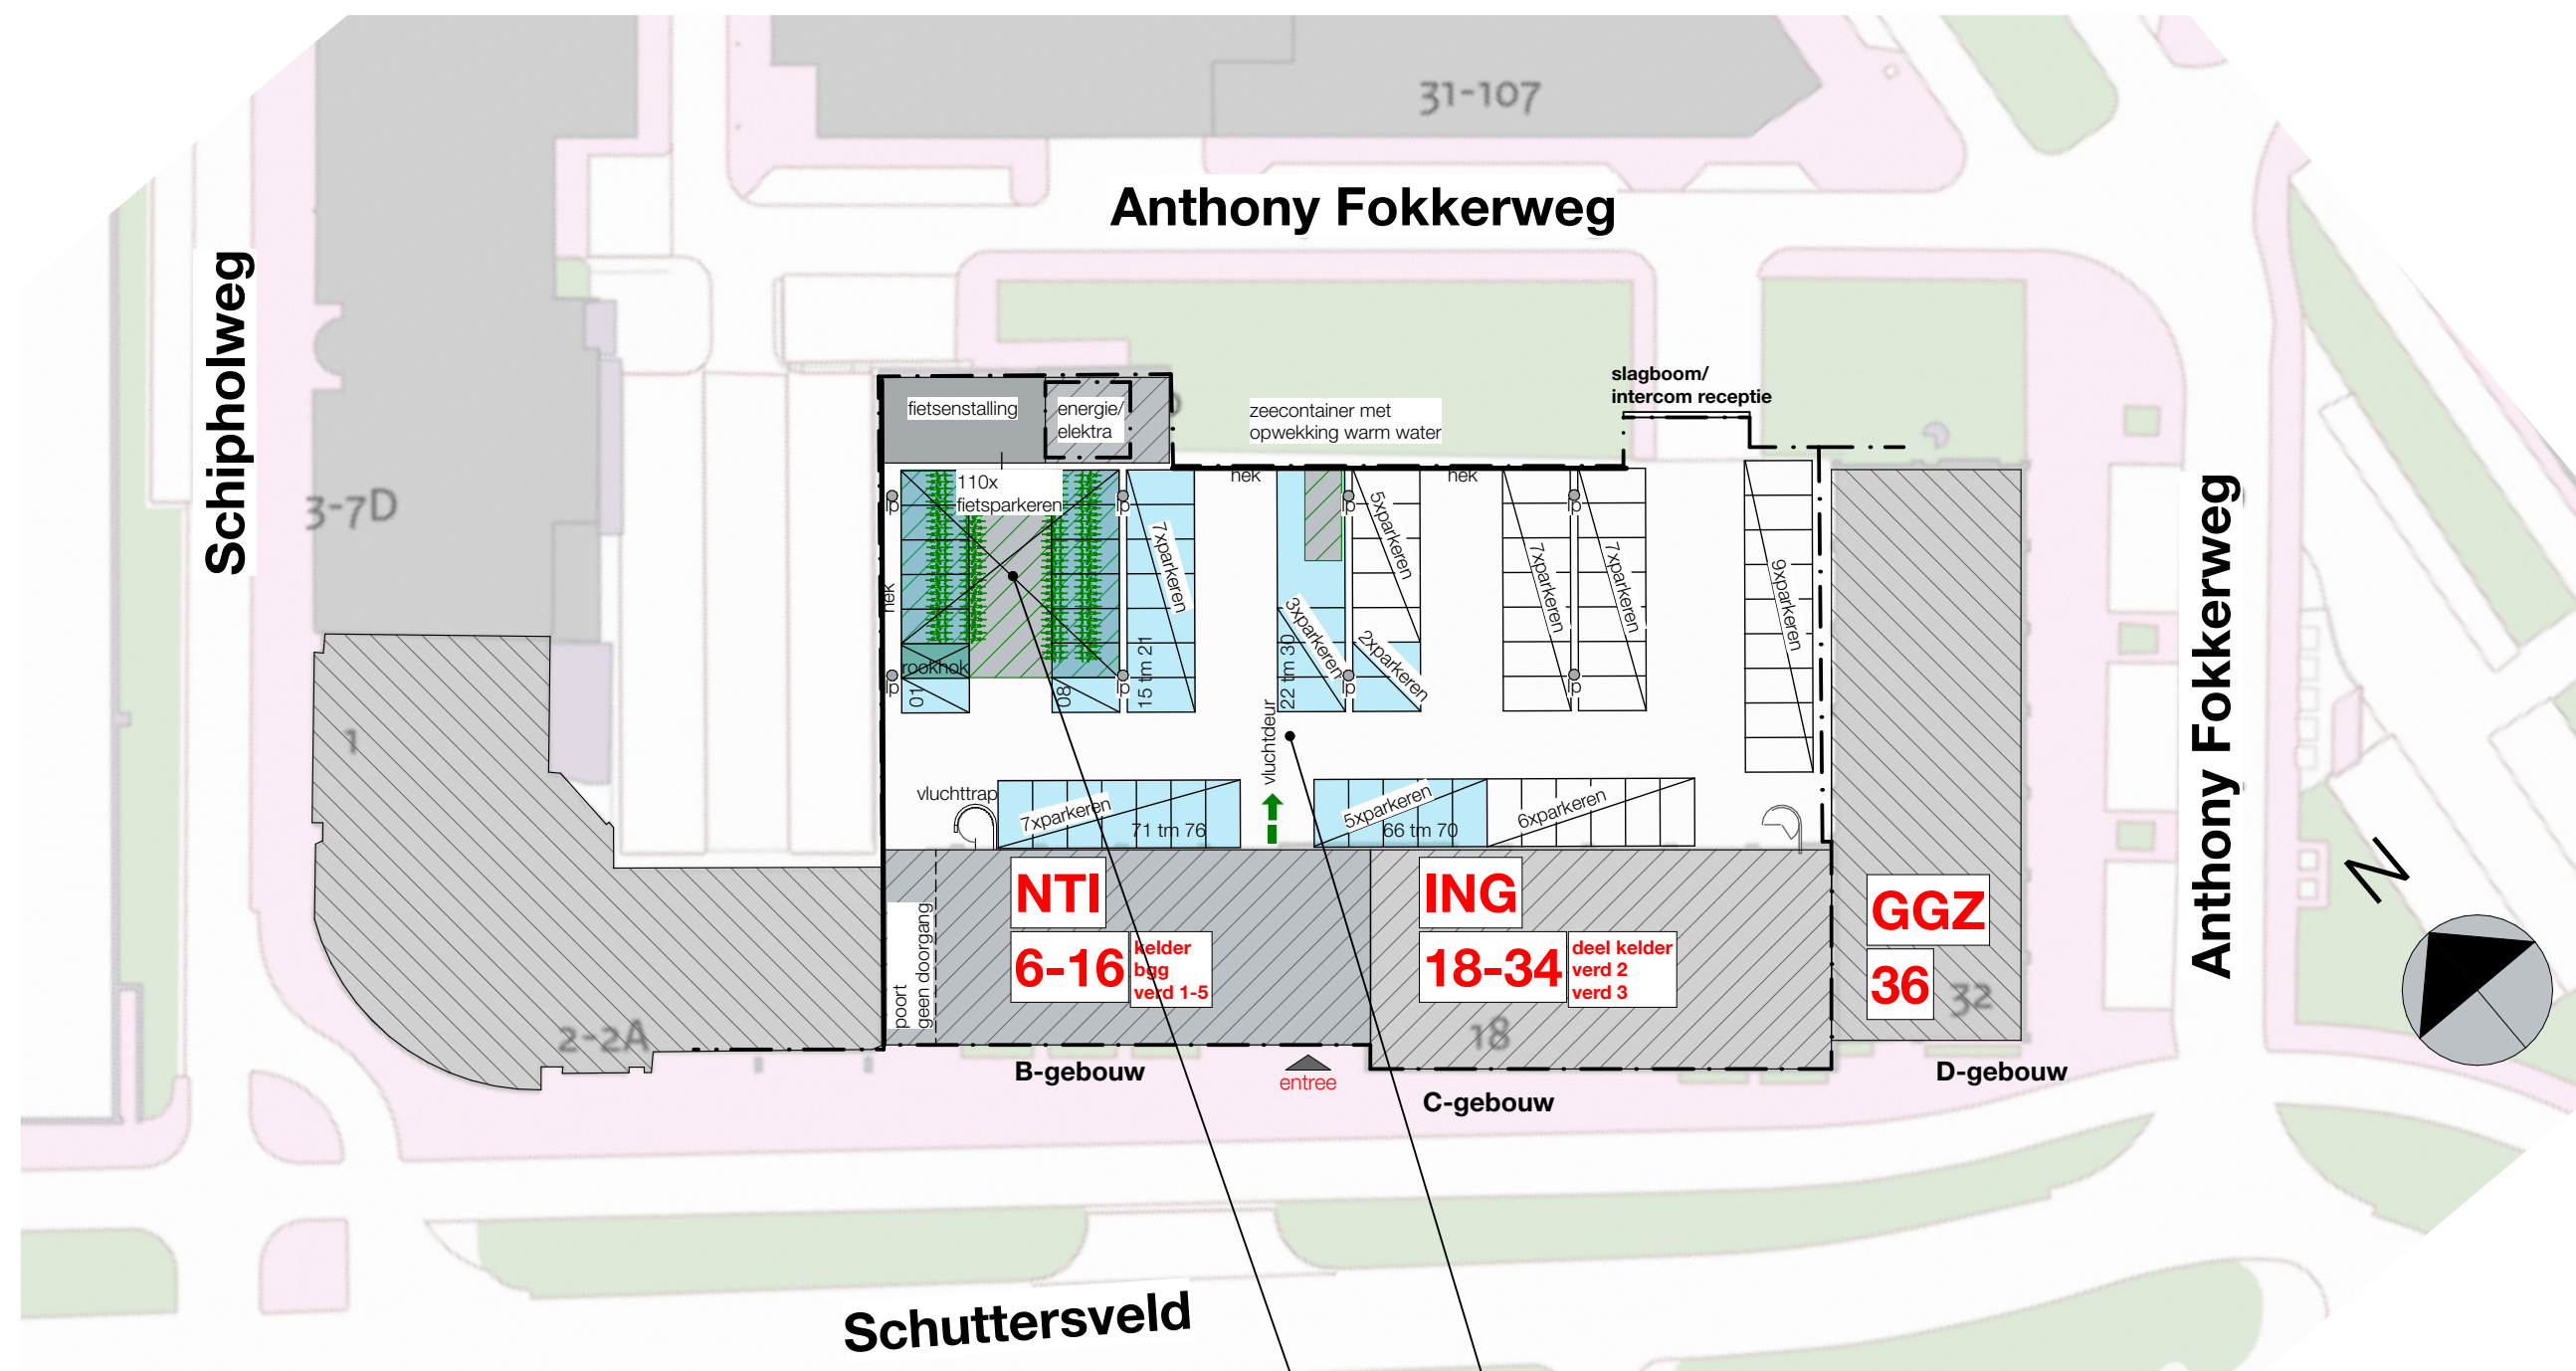

## situatie

- lp lantaarnpaal
- parkeerplekken: gearceerde deel ter beschikking van aannemer tijdens bouw
- - - - - erfgrans

verdeling parkeren  
voor gebruikers nader  
in te delen

nieuw te maken fietsparkeren  
110 fietsrekken die voldoen  
aan eisen FietsParkeur

26 parkeerplekken

## kadastrale gegevens

gemeente: Leiden  
sectie: L  
perceel: 1993

maten in het werk controleren

Verbouw kantoorgebouw tot opvanglocatie  
Schuttersveld 6-36 Leiden

project : 2024609 schaal : 1:500 datum : 10-06-2025

Situatie  
situatie en terrein

DO-0.01

Bouwkundig werkbureau Stramien B.V. Dorpsstraat 34a • 2396 HB Koudekerk a/d Rijn • T 071-341 62 00 •