


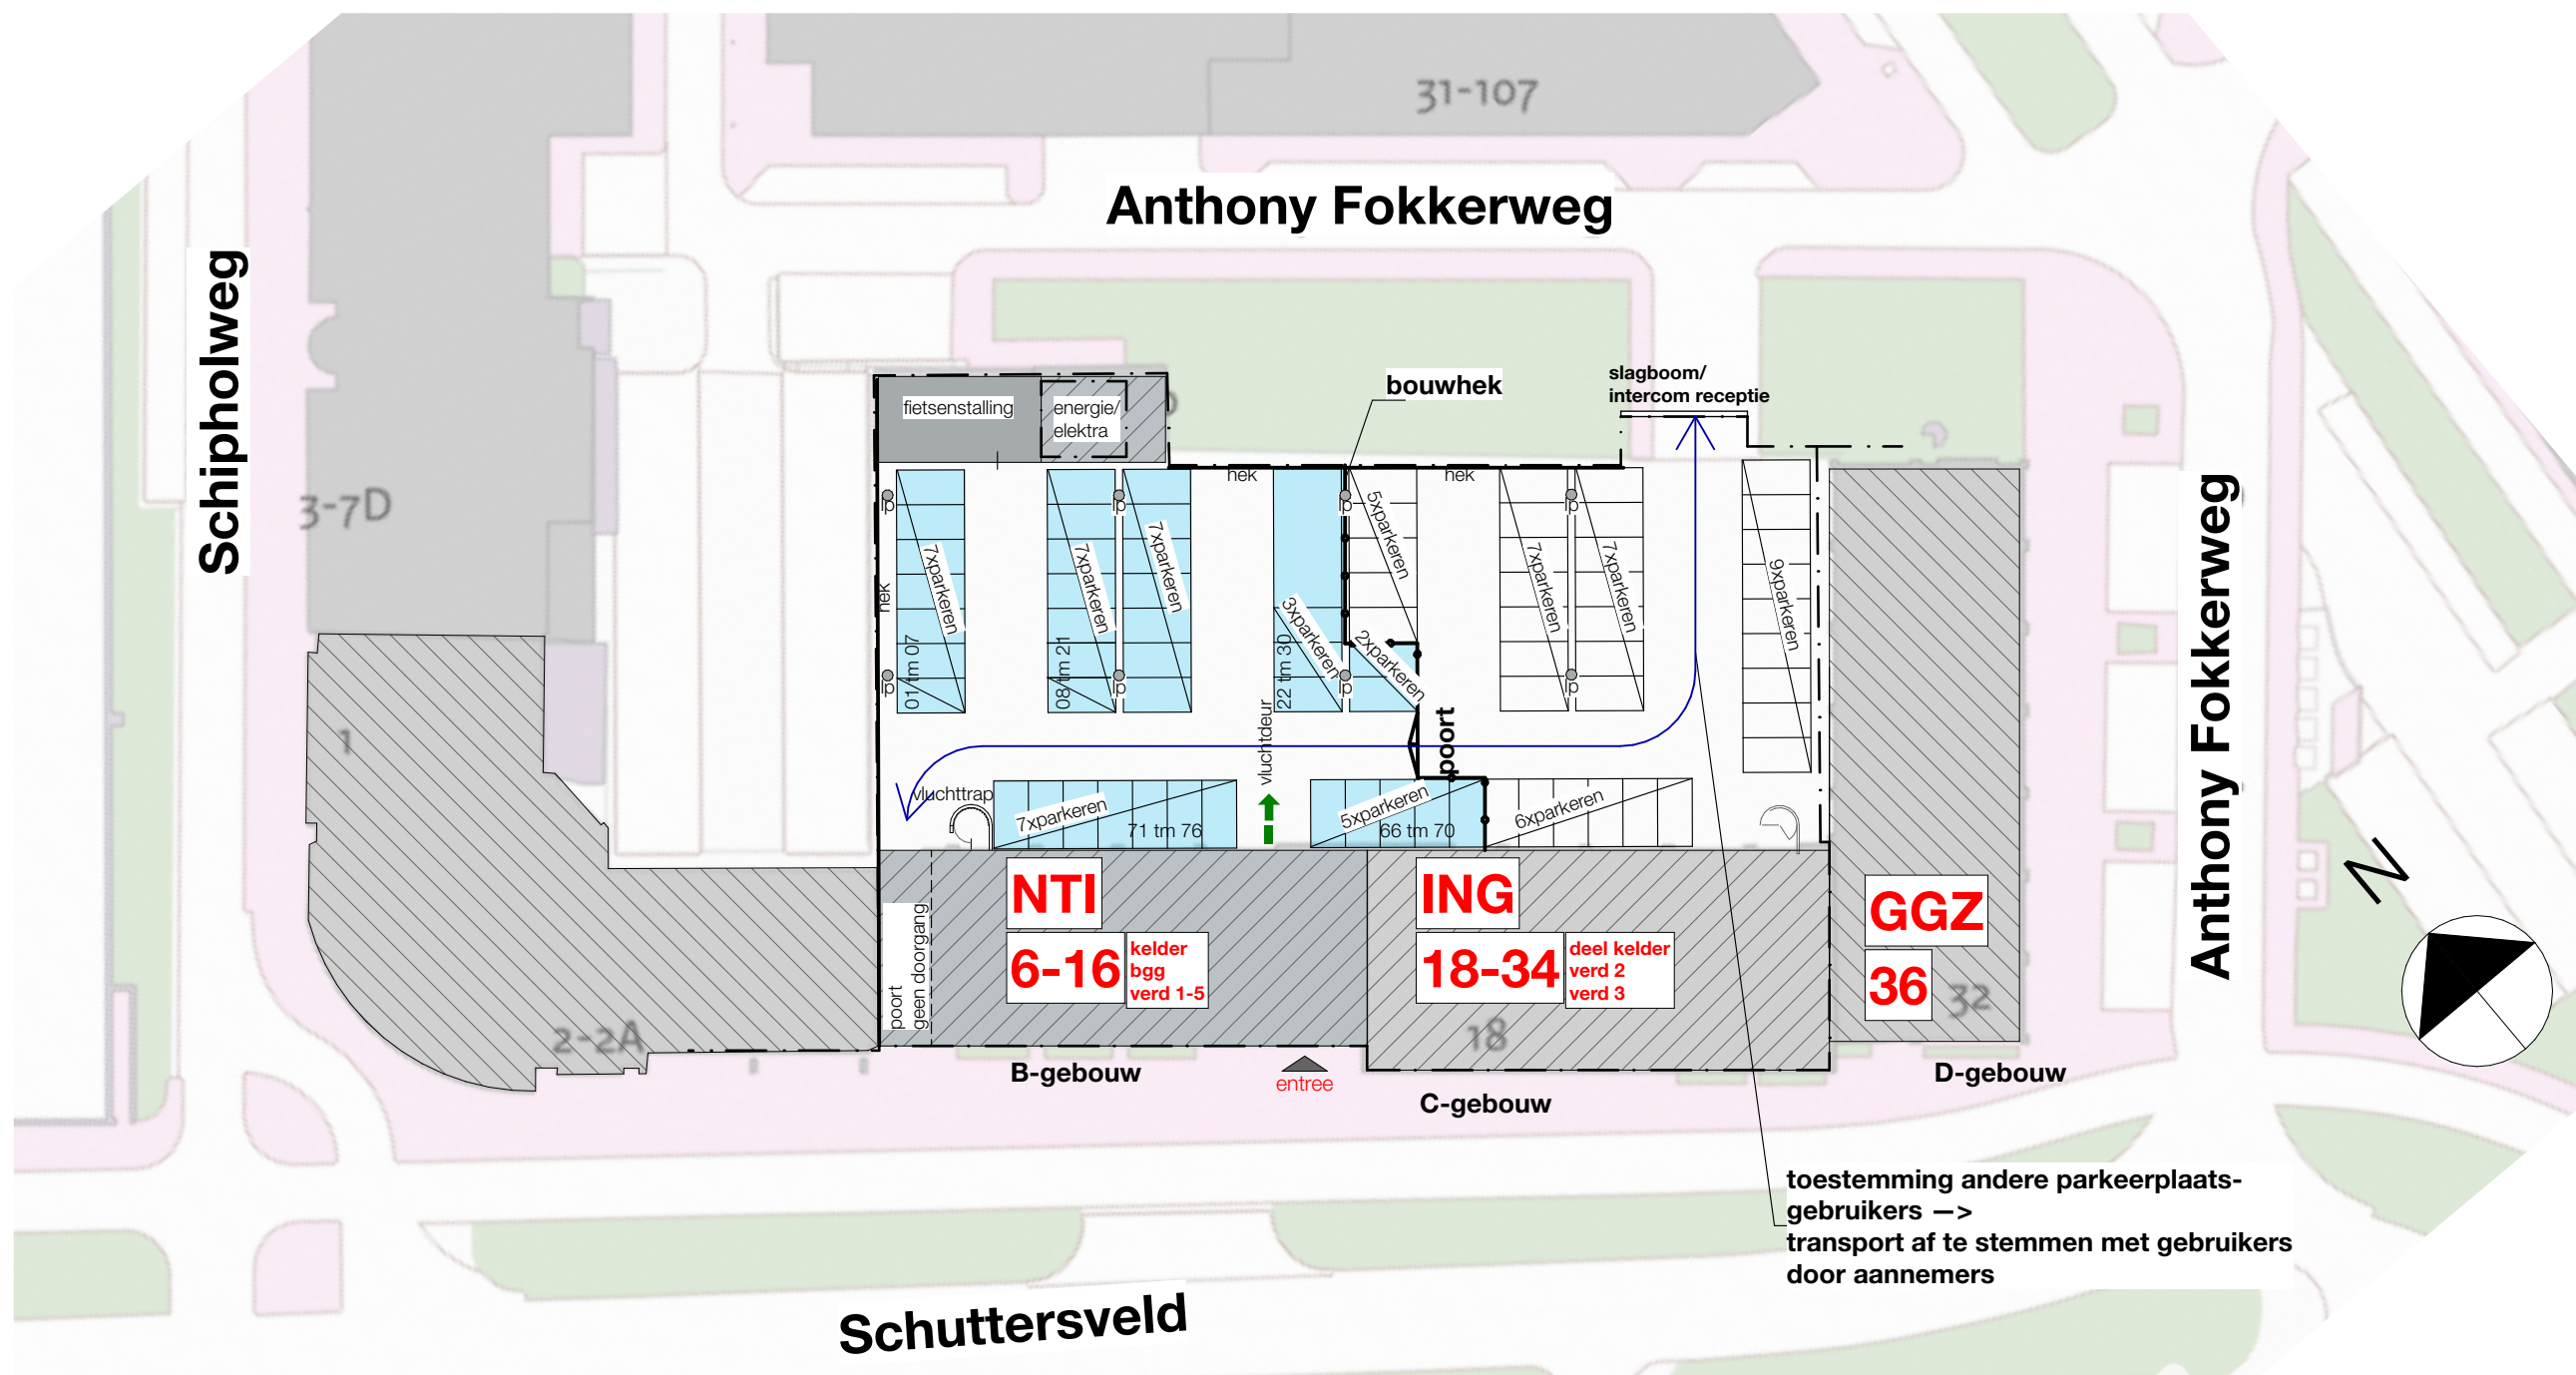

Bouwplaatsinrichting

- lp lantaarnpaal
- ← overpad afgesloten tijdens bouw
- bouwhek
- - - - - erfgrans
- parkeerplekken: gearceerde deel ter beschikking van aannemer tijdens bouw

maten in het werk controleren

Verbouw kantoorgebouw tot opvanglocatie
Schuttersveld 6-36 Leiden

project : 2024609 schaal : 1:500 datum : 10-06-2025

Situatie en
bouwplaatsinrichting

DO-0.02

Bouwkundig werkbureau Stramien B.V. Dorpsstraat 34a • 2396 HB Koudekerk a/d Rijn • T 071-341 62 00 •