


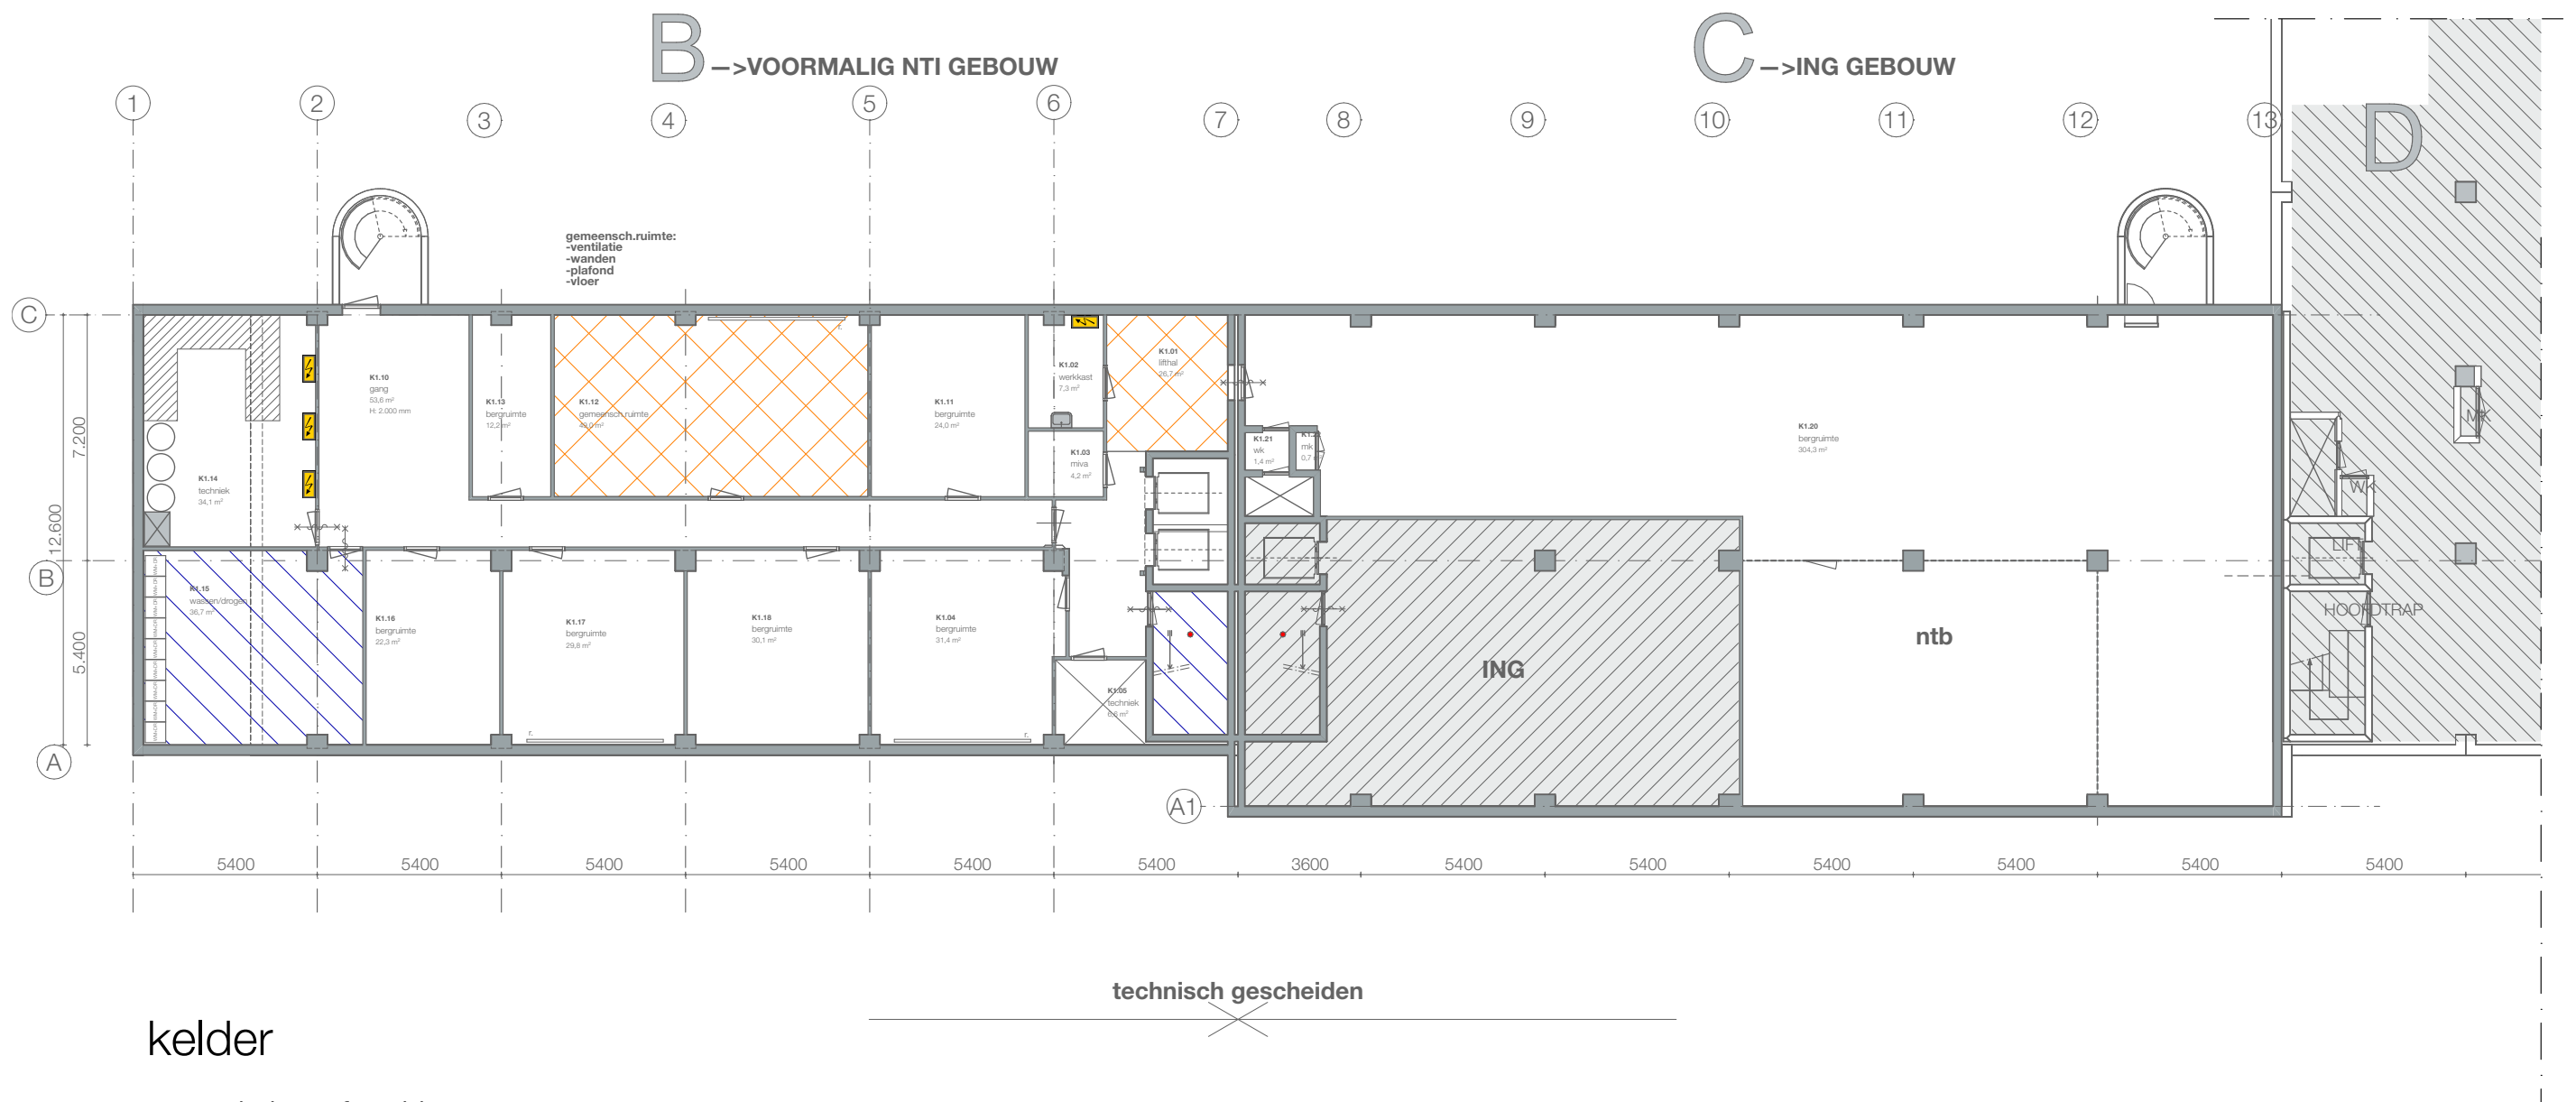

kelder

renvooi vloerafwerking



v1 pvc



v2 pvc



v3 gietvloer



v4 gietvloer



v5 paneel



v6 schoonloopmat



v7 geen arcering blijft bestaande vloerafwerking



v8 bestaande vloerafwerking