


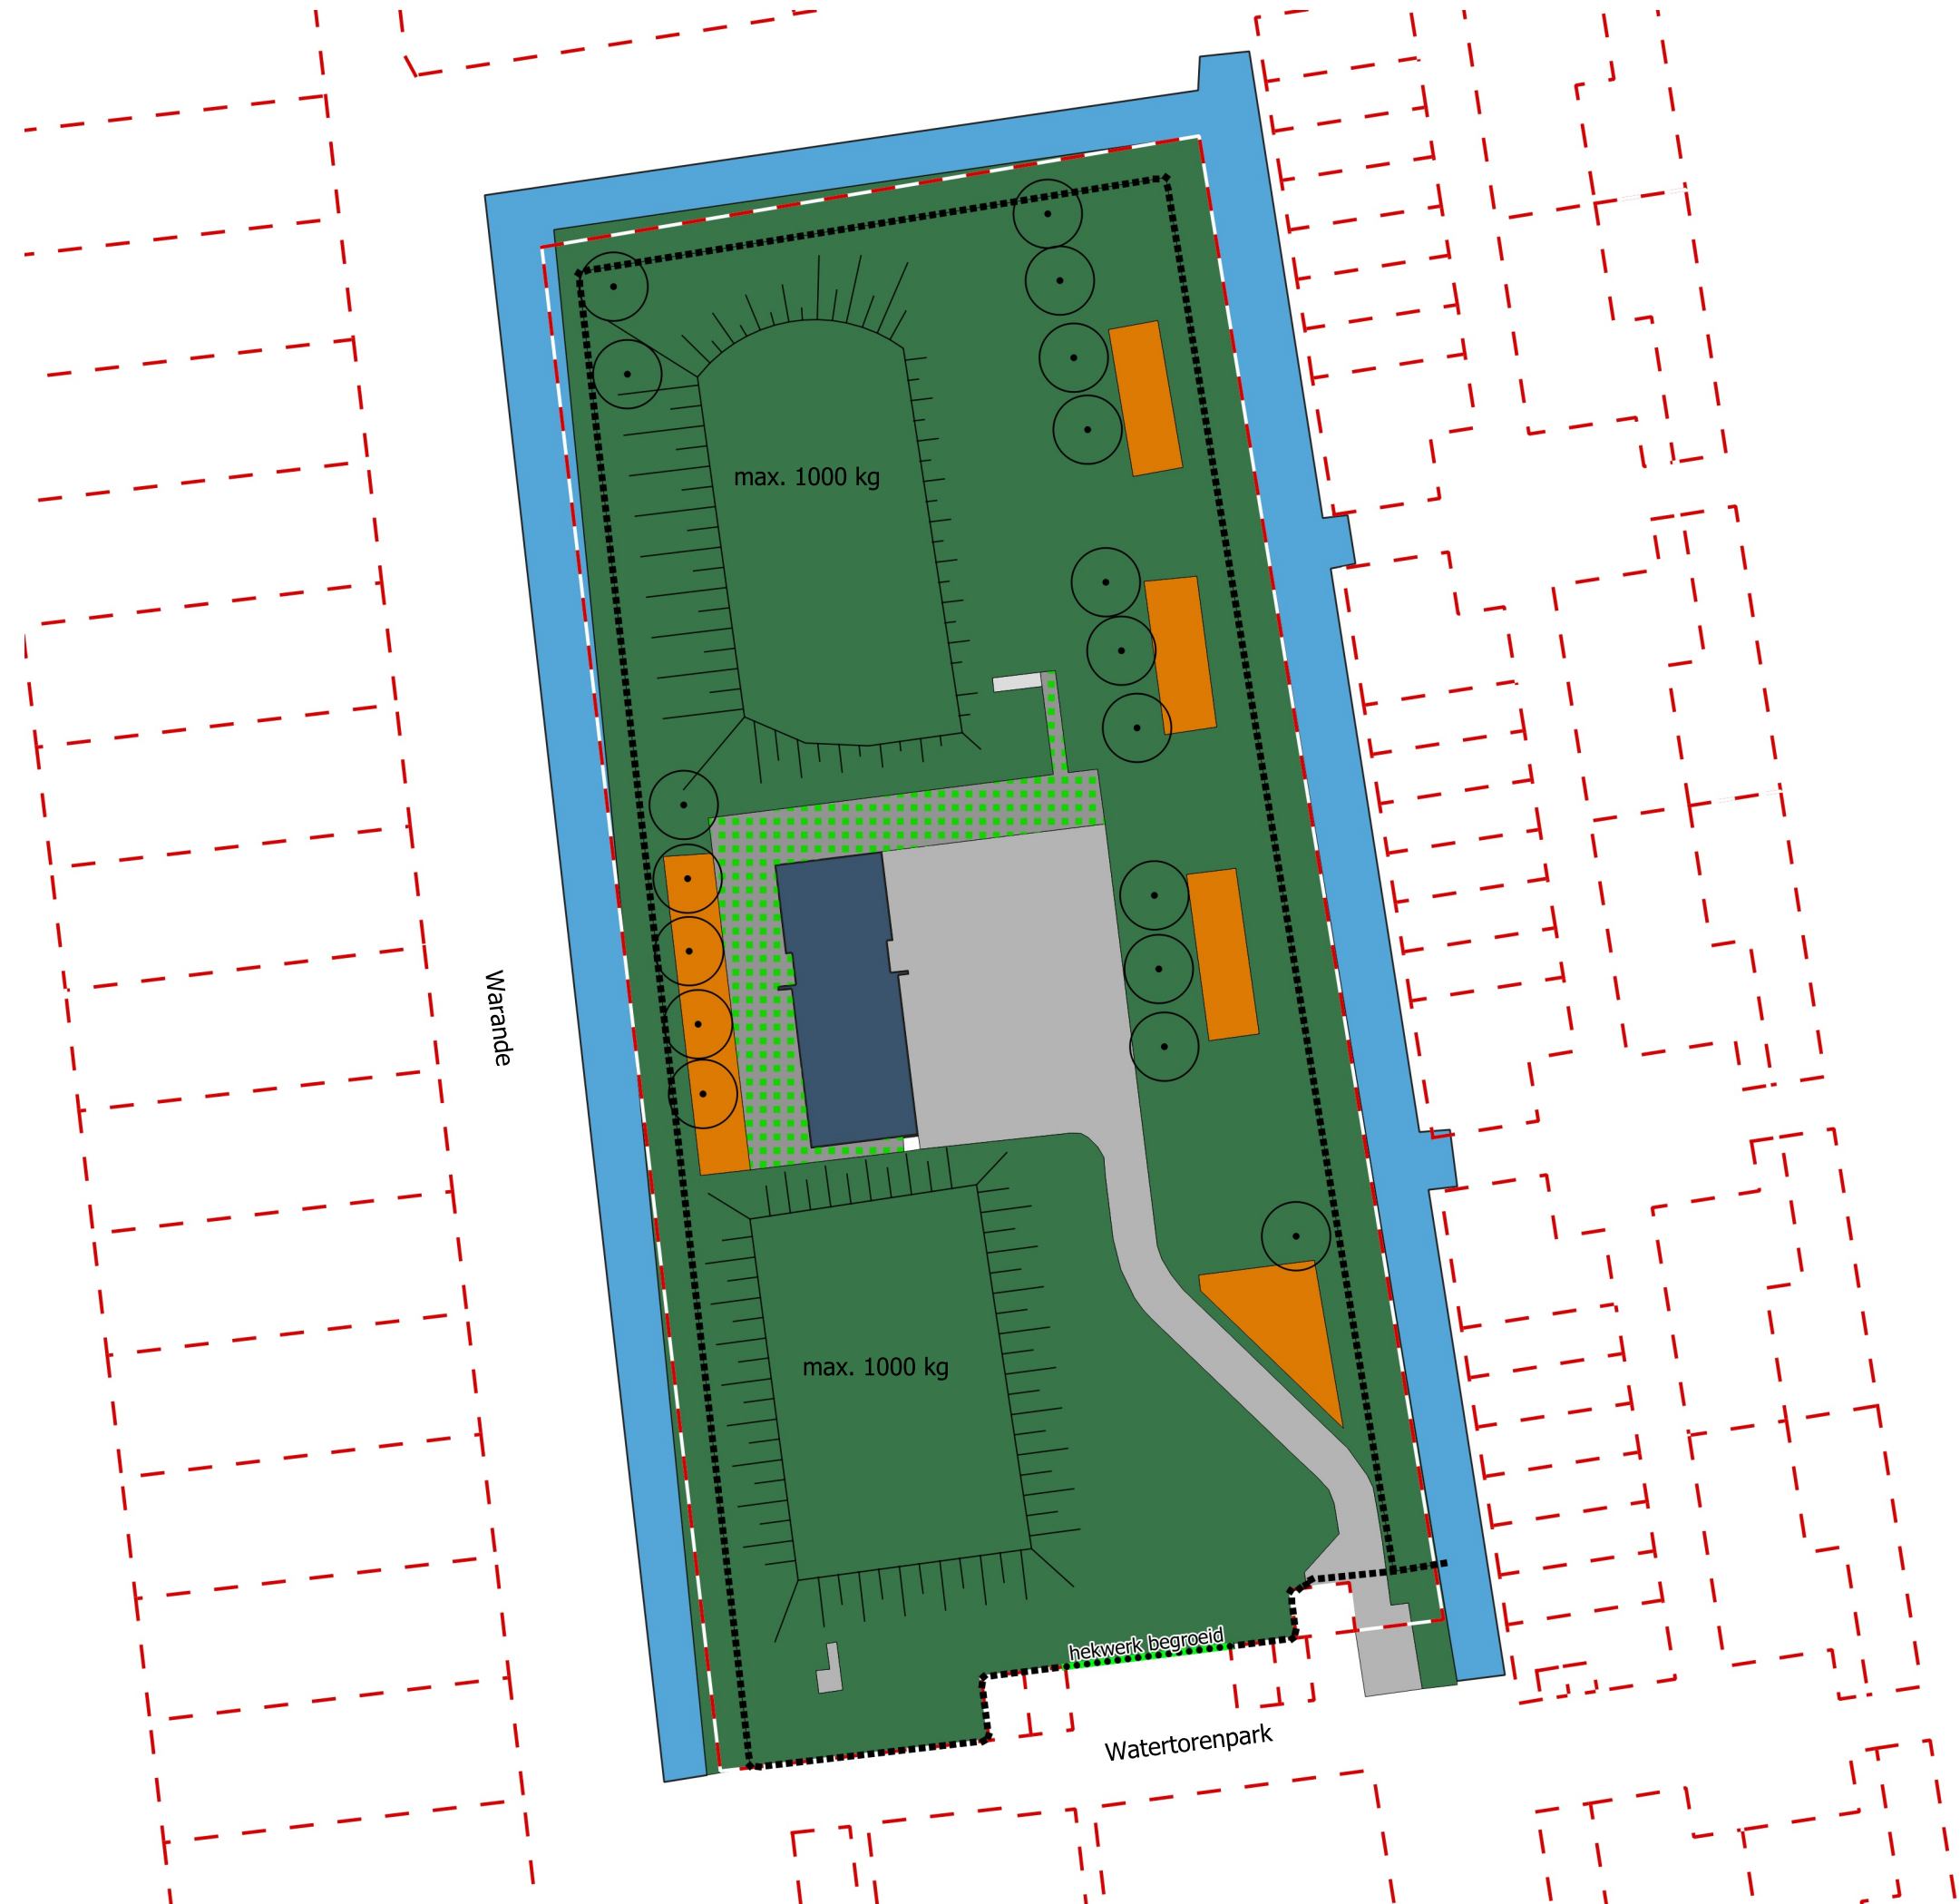

- Legenda
- boom
 - hekwerk begroeid
 - hekwerk onbegroeid
 - overig
 - grenzen
 - bebouwing
 - gesloten verharding
 - open / elementenverharding
 - grastegels
 - ruw gras 10x/jr.
 - heesters
 - watergang > 3 m. werkbreedte



project			
Terreinonderhoud Oasen			
object			
SPS Den Hoorn			
Watertorenpark 29, Alphen aan den Rijn			
datum opname		datum laatste mutatie	
01-05-2025		-	
schaal	formaat	getekend	projectnr.
1:700	A3	Het NIC	0425
NIC Groenadvies		opdrachtgever	
vestiging Hanzeallee 34 8017 KZ, Zwolle		oasen drinkwater	
www.hetnic.nl			