



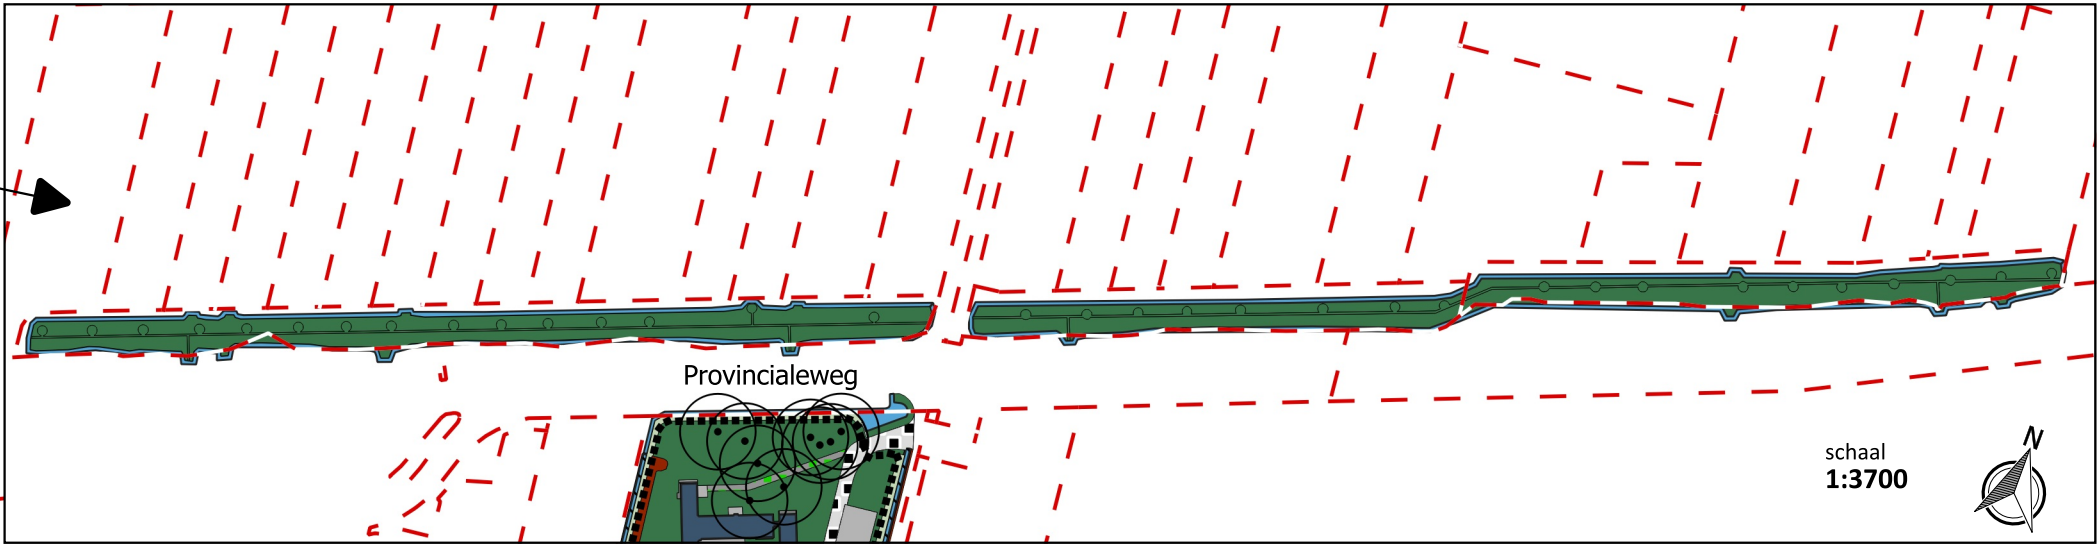

- Legenda
- boom
 - hekwerk onbegroeid
 - grenzen
 - bebouwing
 - gladheidsbestrijding
 - gesloten verharding
 - open / elementenverharding
 - ongebonden verharding
 - grastegels
 - ruw gras 10x/jr.
 - ruw gras 4x/jr.
 - ruw gras 2x/jr.
 - bosplantsoen
 - spoelwatervijver > 3 m. werkbreedte
 - watergang > 3 m. werkbreedte
 - watergang < 3 m. werkbreedte

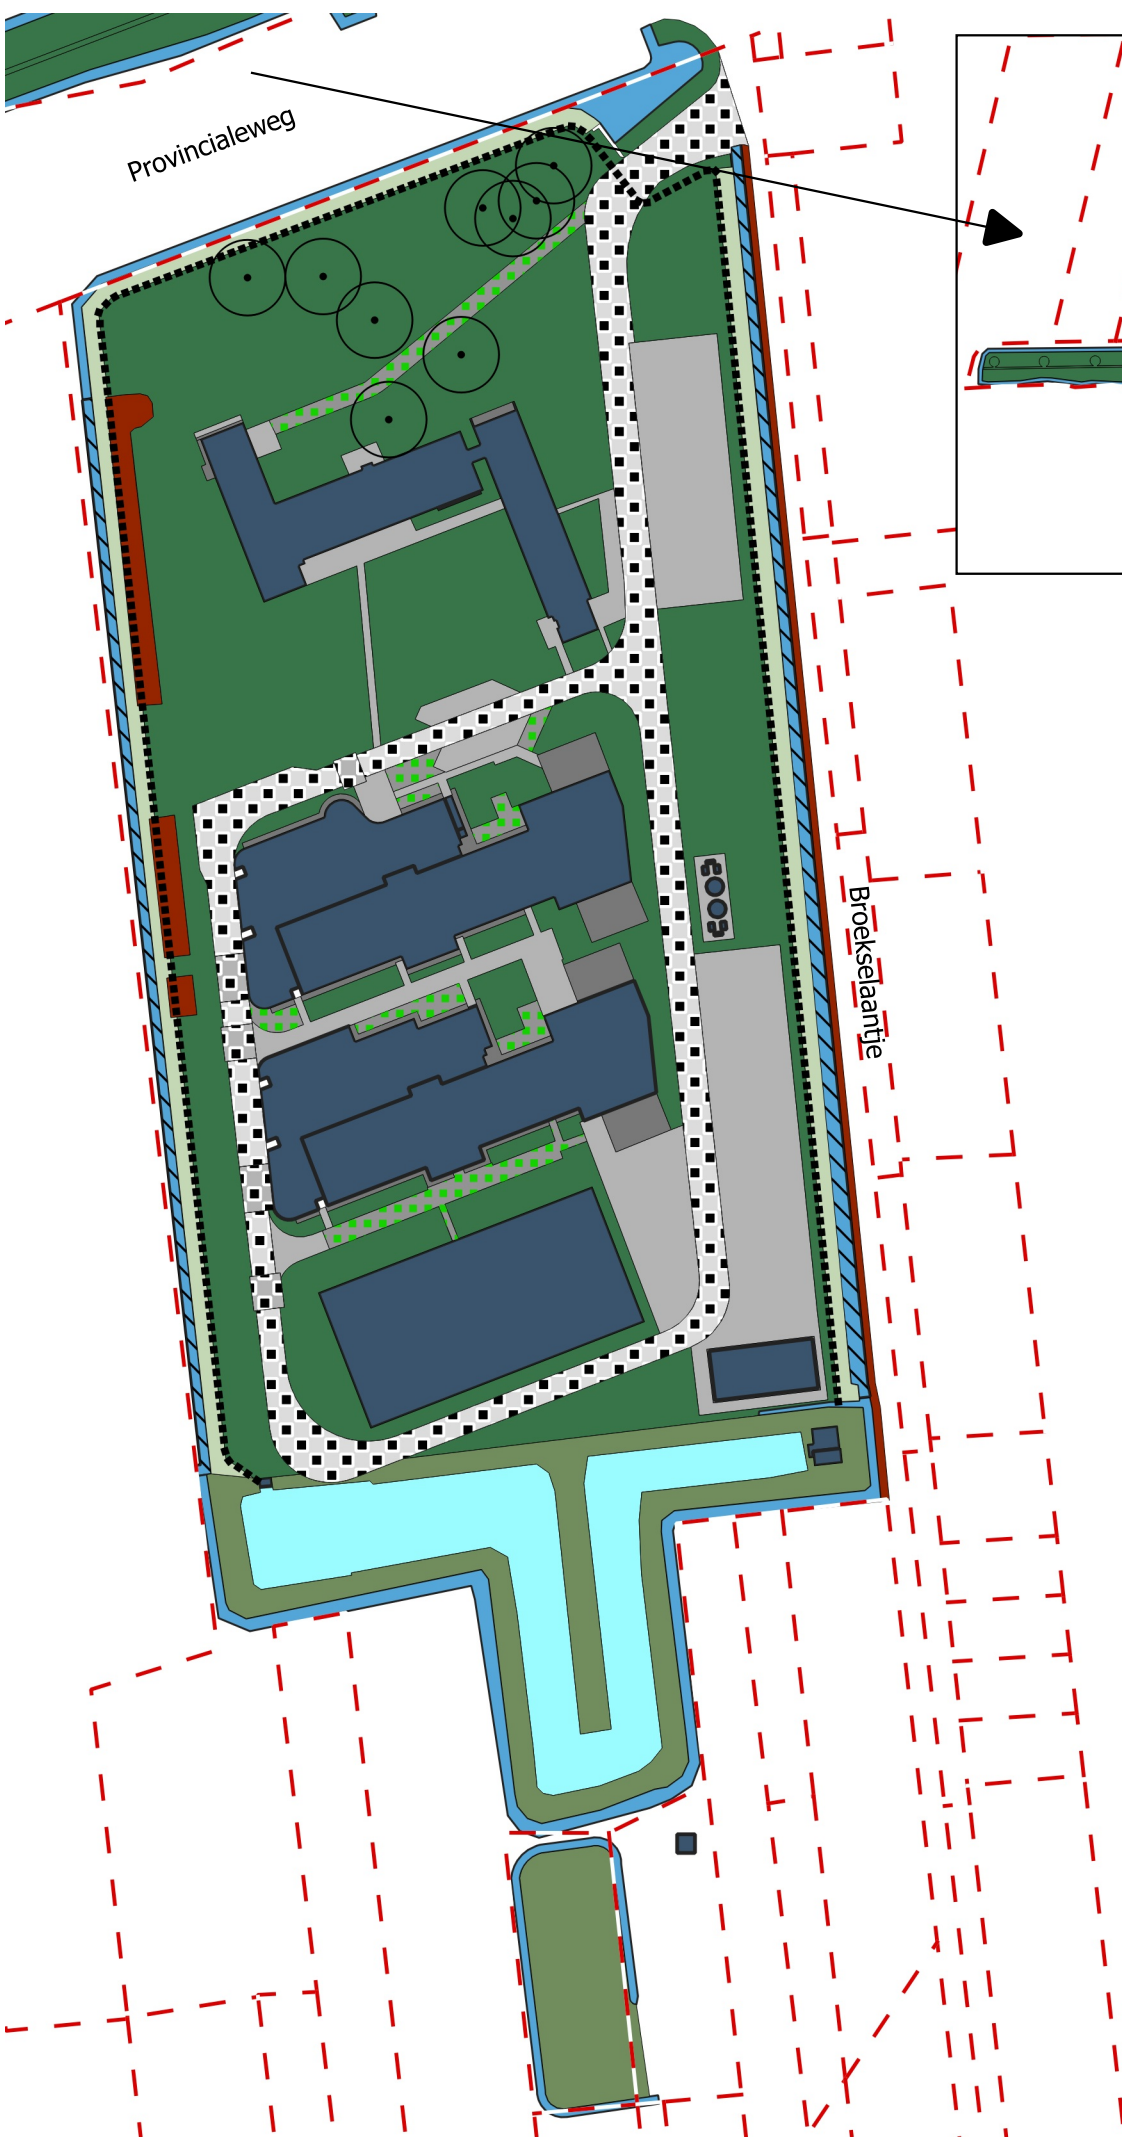

project
Terreinonderhoud Oasen

object
ZS Rodenhuis
Provincialeweg 11a, Bergambacht

datum opname datum laatste mutatie
01-05-2025 -

schaal 1:1400	formaat A3	getekend Het NIC	projectnr. 0425
-------------------------	----------------------	----------------------------	---------------------------

NIC.
Groenadvies
vestiging Hanzeallee 34 | 8017 KZ, Zwolle
www.hetnic.nl

opdrachtgever
oasen
drinkwater