


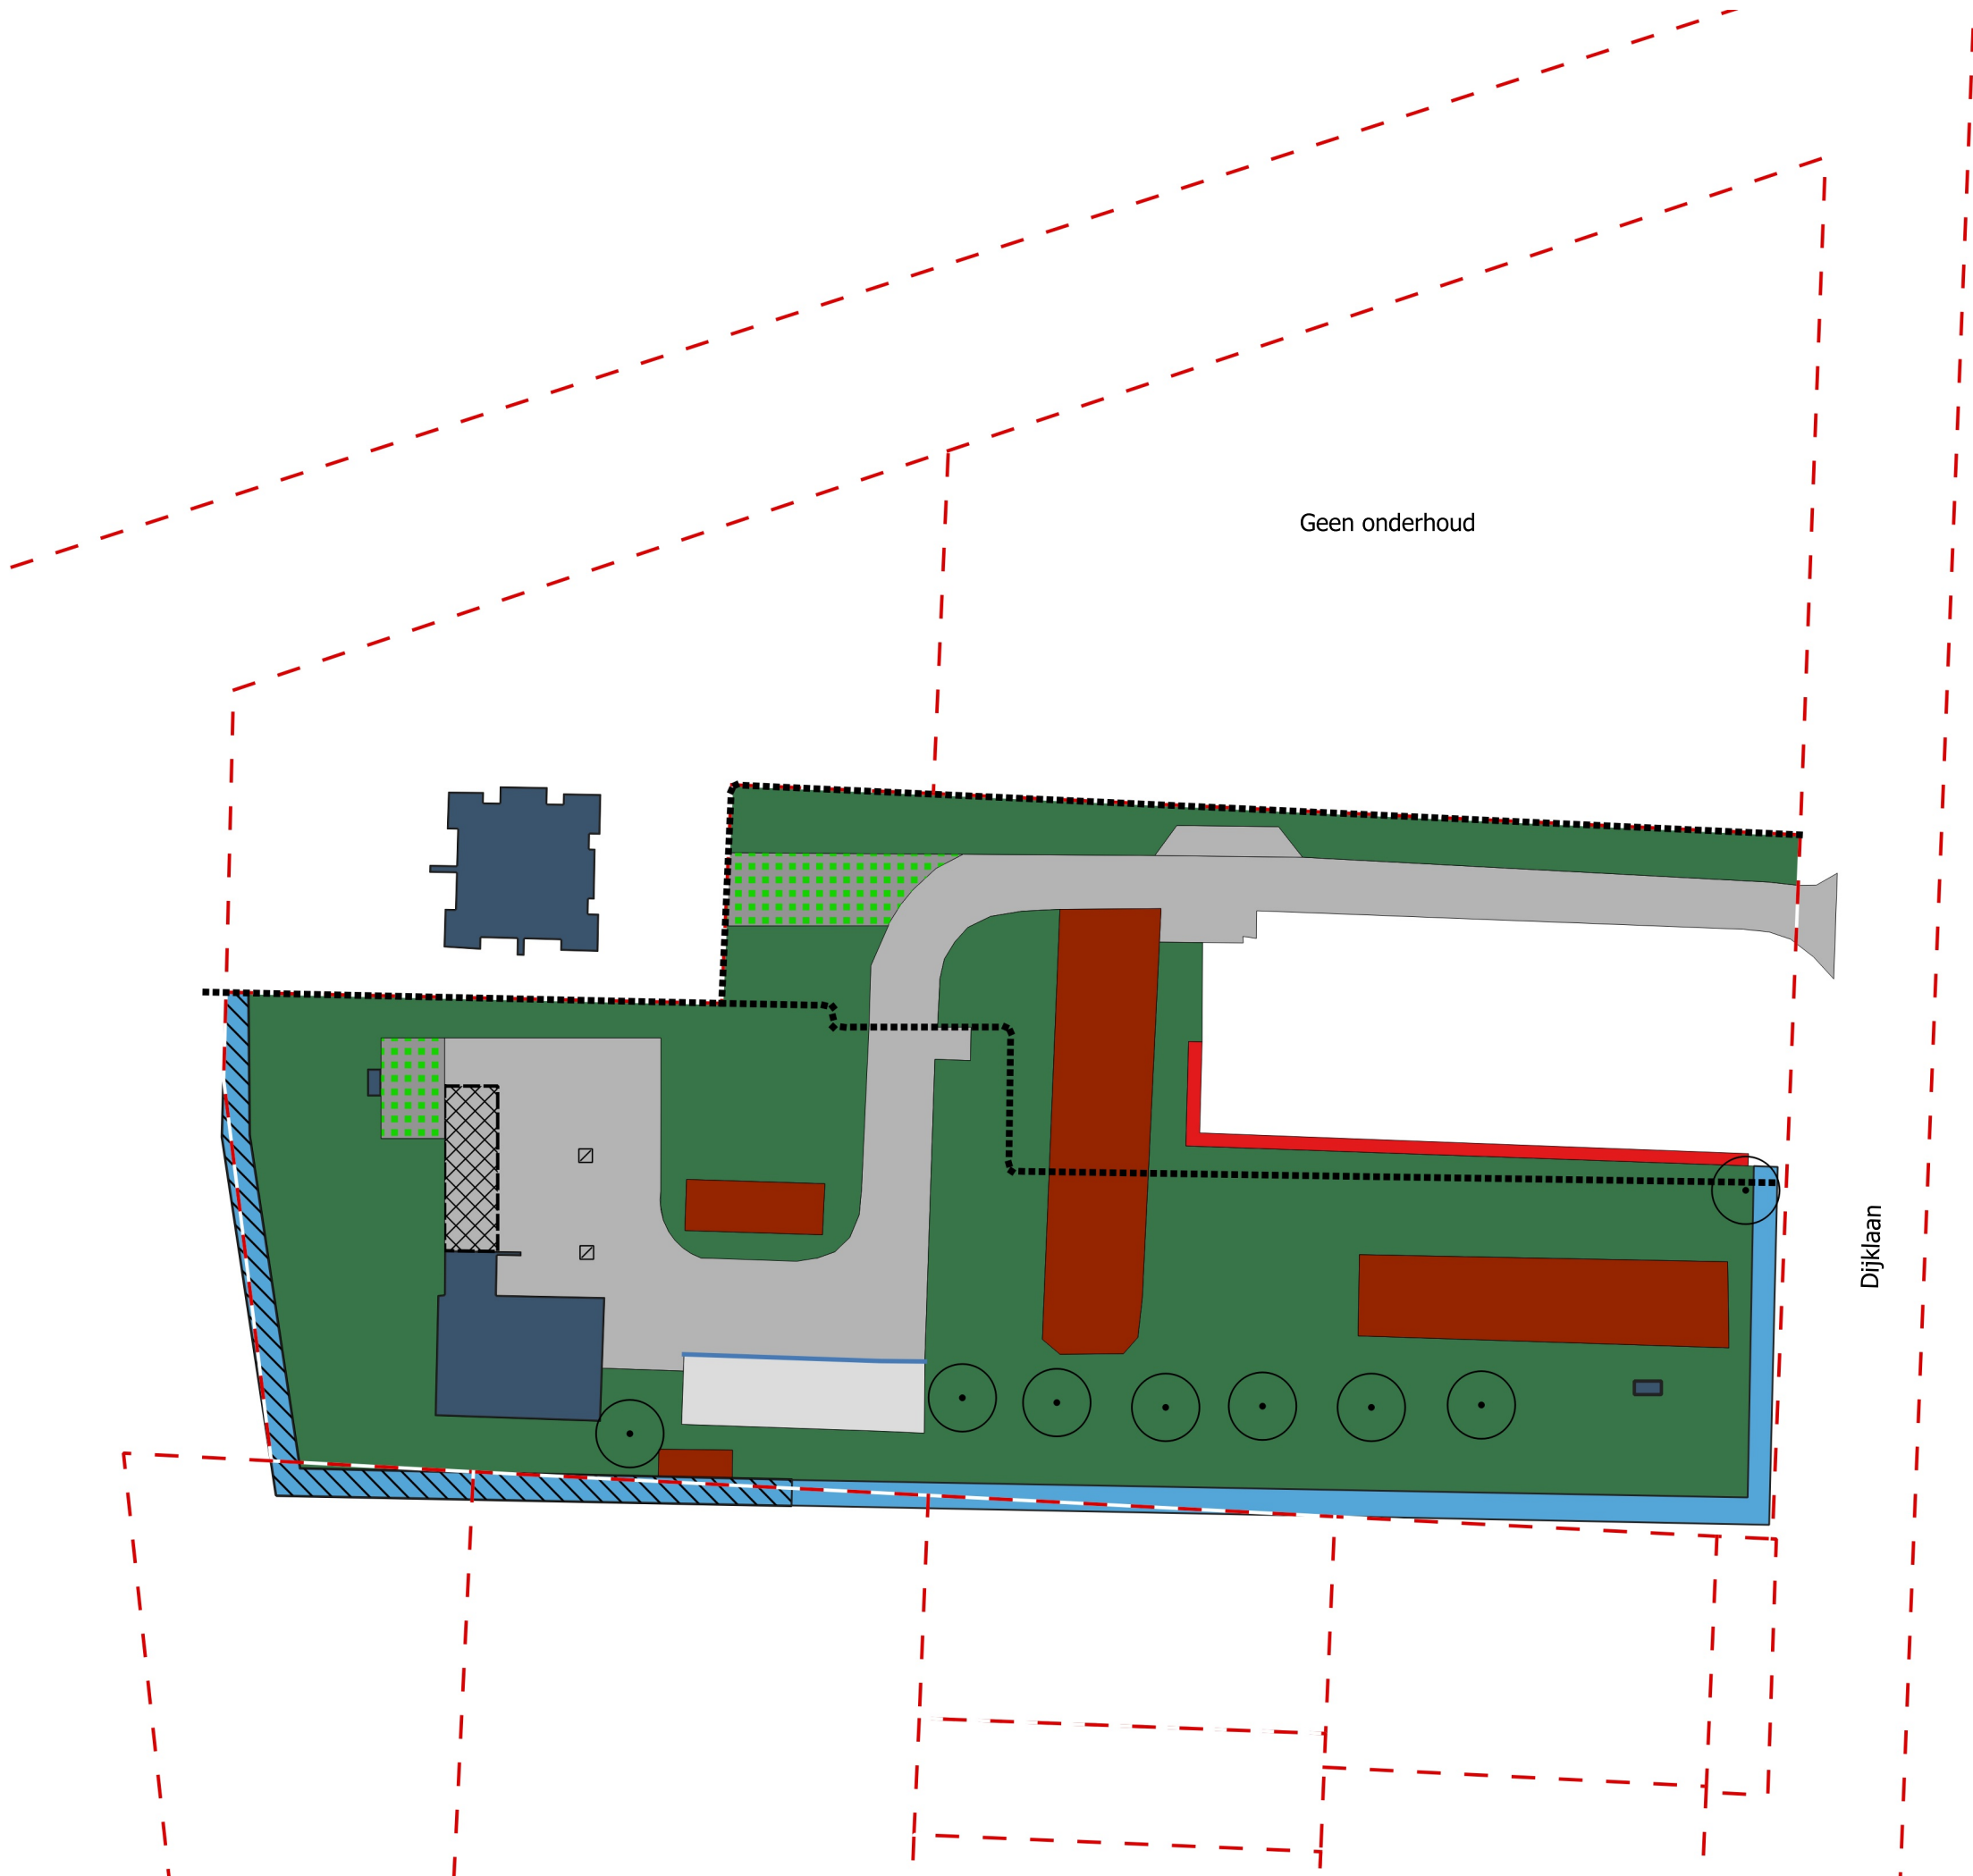

- Legenda
- boom
 - kolk
 - hekwerk onbegroeid
 - lijngoot
 - grenzen
 - bebouwing
 - gebouw overkapping
 - gesloten verharding
 - open / elementenverharding
 - grastegels
 - ruw gras 10x/jr.
 - haag
 - bosplantsoen
 - watergang > 3 m. werkbreedte
 - watergang < 3 m. werkbreedte
 - buiten beheer



project			
Terreinonderhoud Oasen			
object			
WP Bergambacht			
Dijklaan 73, Bergambacht			
datum opname		datum laatste mutatie	
01-05-2025		-	
schaal	formaat	getekend	projectnr.
1:500	A3	Het NIC	0425
NIC Groenadvies		opdrachtgever	
vestiging Hanzeallee 34 8017 KZ, Zwolle		oasen drinkwater	
www.hetnic.nl			