


Nieuwe Gouwe O.Z.

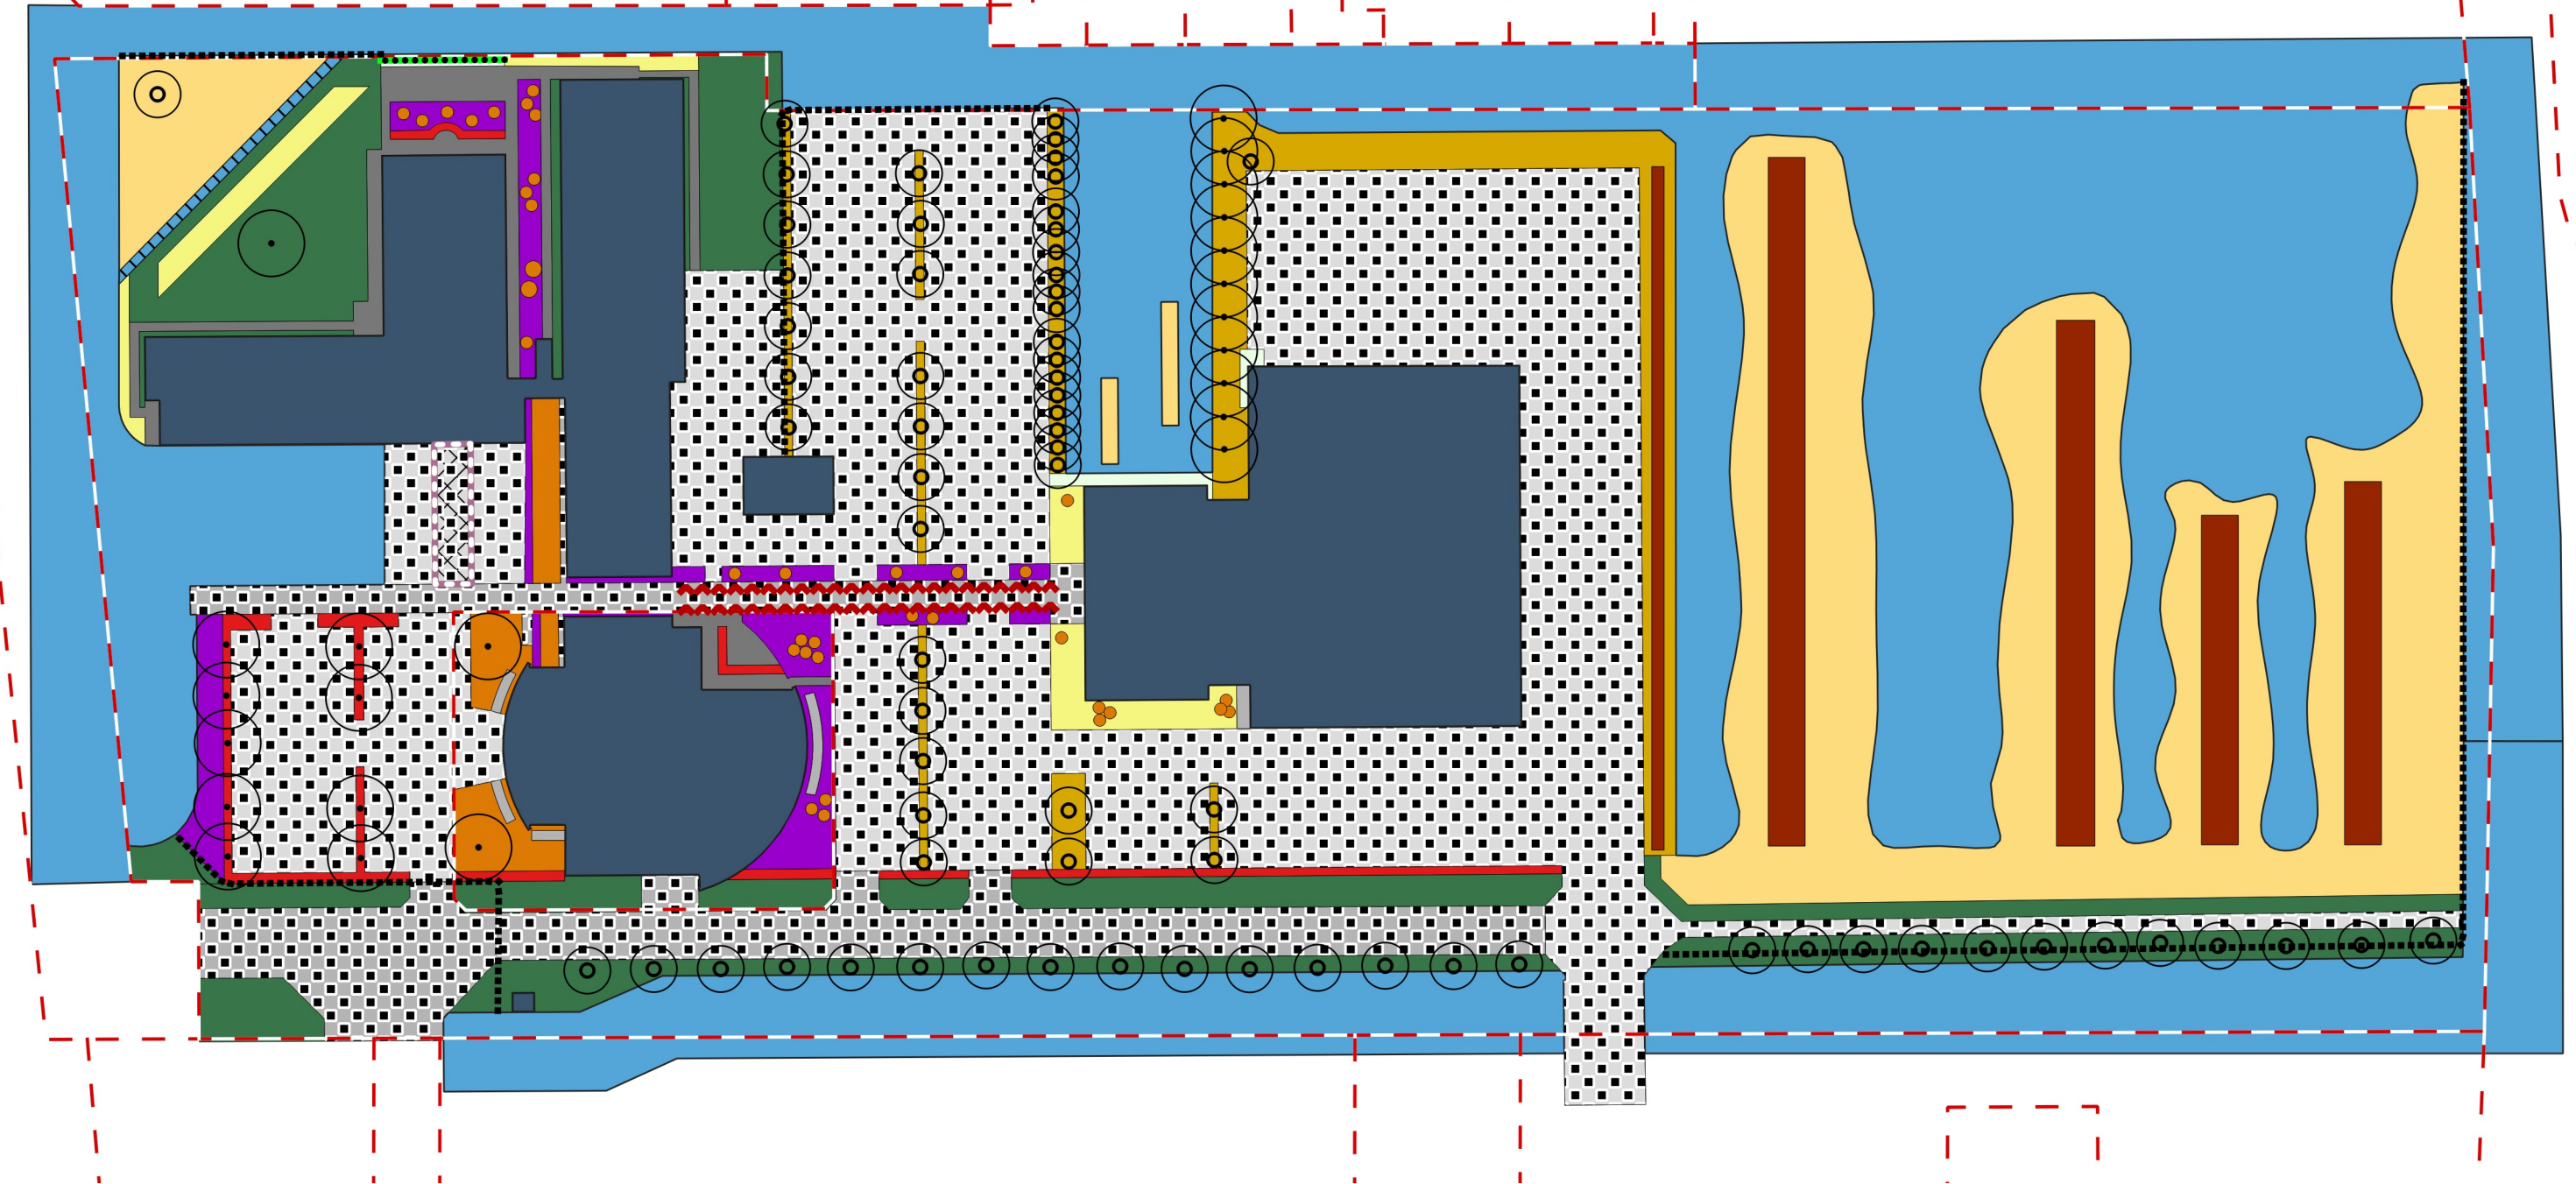

Legenda

- | | | | | | |
|--|--------------------|--|----------------------------|--|------------------------------|
| | boom | | gebouw overkapping | | vaste planten |
| | knotboom | | gladheidsbestrijding | | heesters |
| | hekwerk begroeid | | gesloten verharding | | haag |
| | hekwerk onbegroeid | | open / elementenverharding | | bosplantsoen |
| | dakgoot | | ongebonden verharding | | watergang > 3 m. werkbreedte |
| | klimplanten | | riet | | watergang < 3 m. werkbreedte |
| | grenzen | | riet 4x | | overig |
| | bebouwing | | ruw gras 10x/jr. | | |
| | | | ruw gras 1x/jr. | | |



project			
Terreinonderhoud Oasen			
object			
Kantoor Gouda			
Nieuwe Gouwe OZ 3, Gouda			
datum opname		datum laatste mutatie	
01-05-2025		-	
schaal	formaat	getekend	projectnr.
1:800	A3	Het NIC	0425
NIC. Groenadvies vestiging Hanzeallee 34 8017 KZ, Zwolle www.hetnic.nl		opdrachtgever oasen drinkwater	