


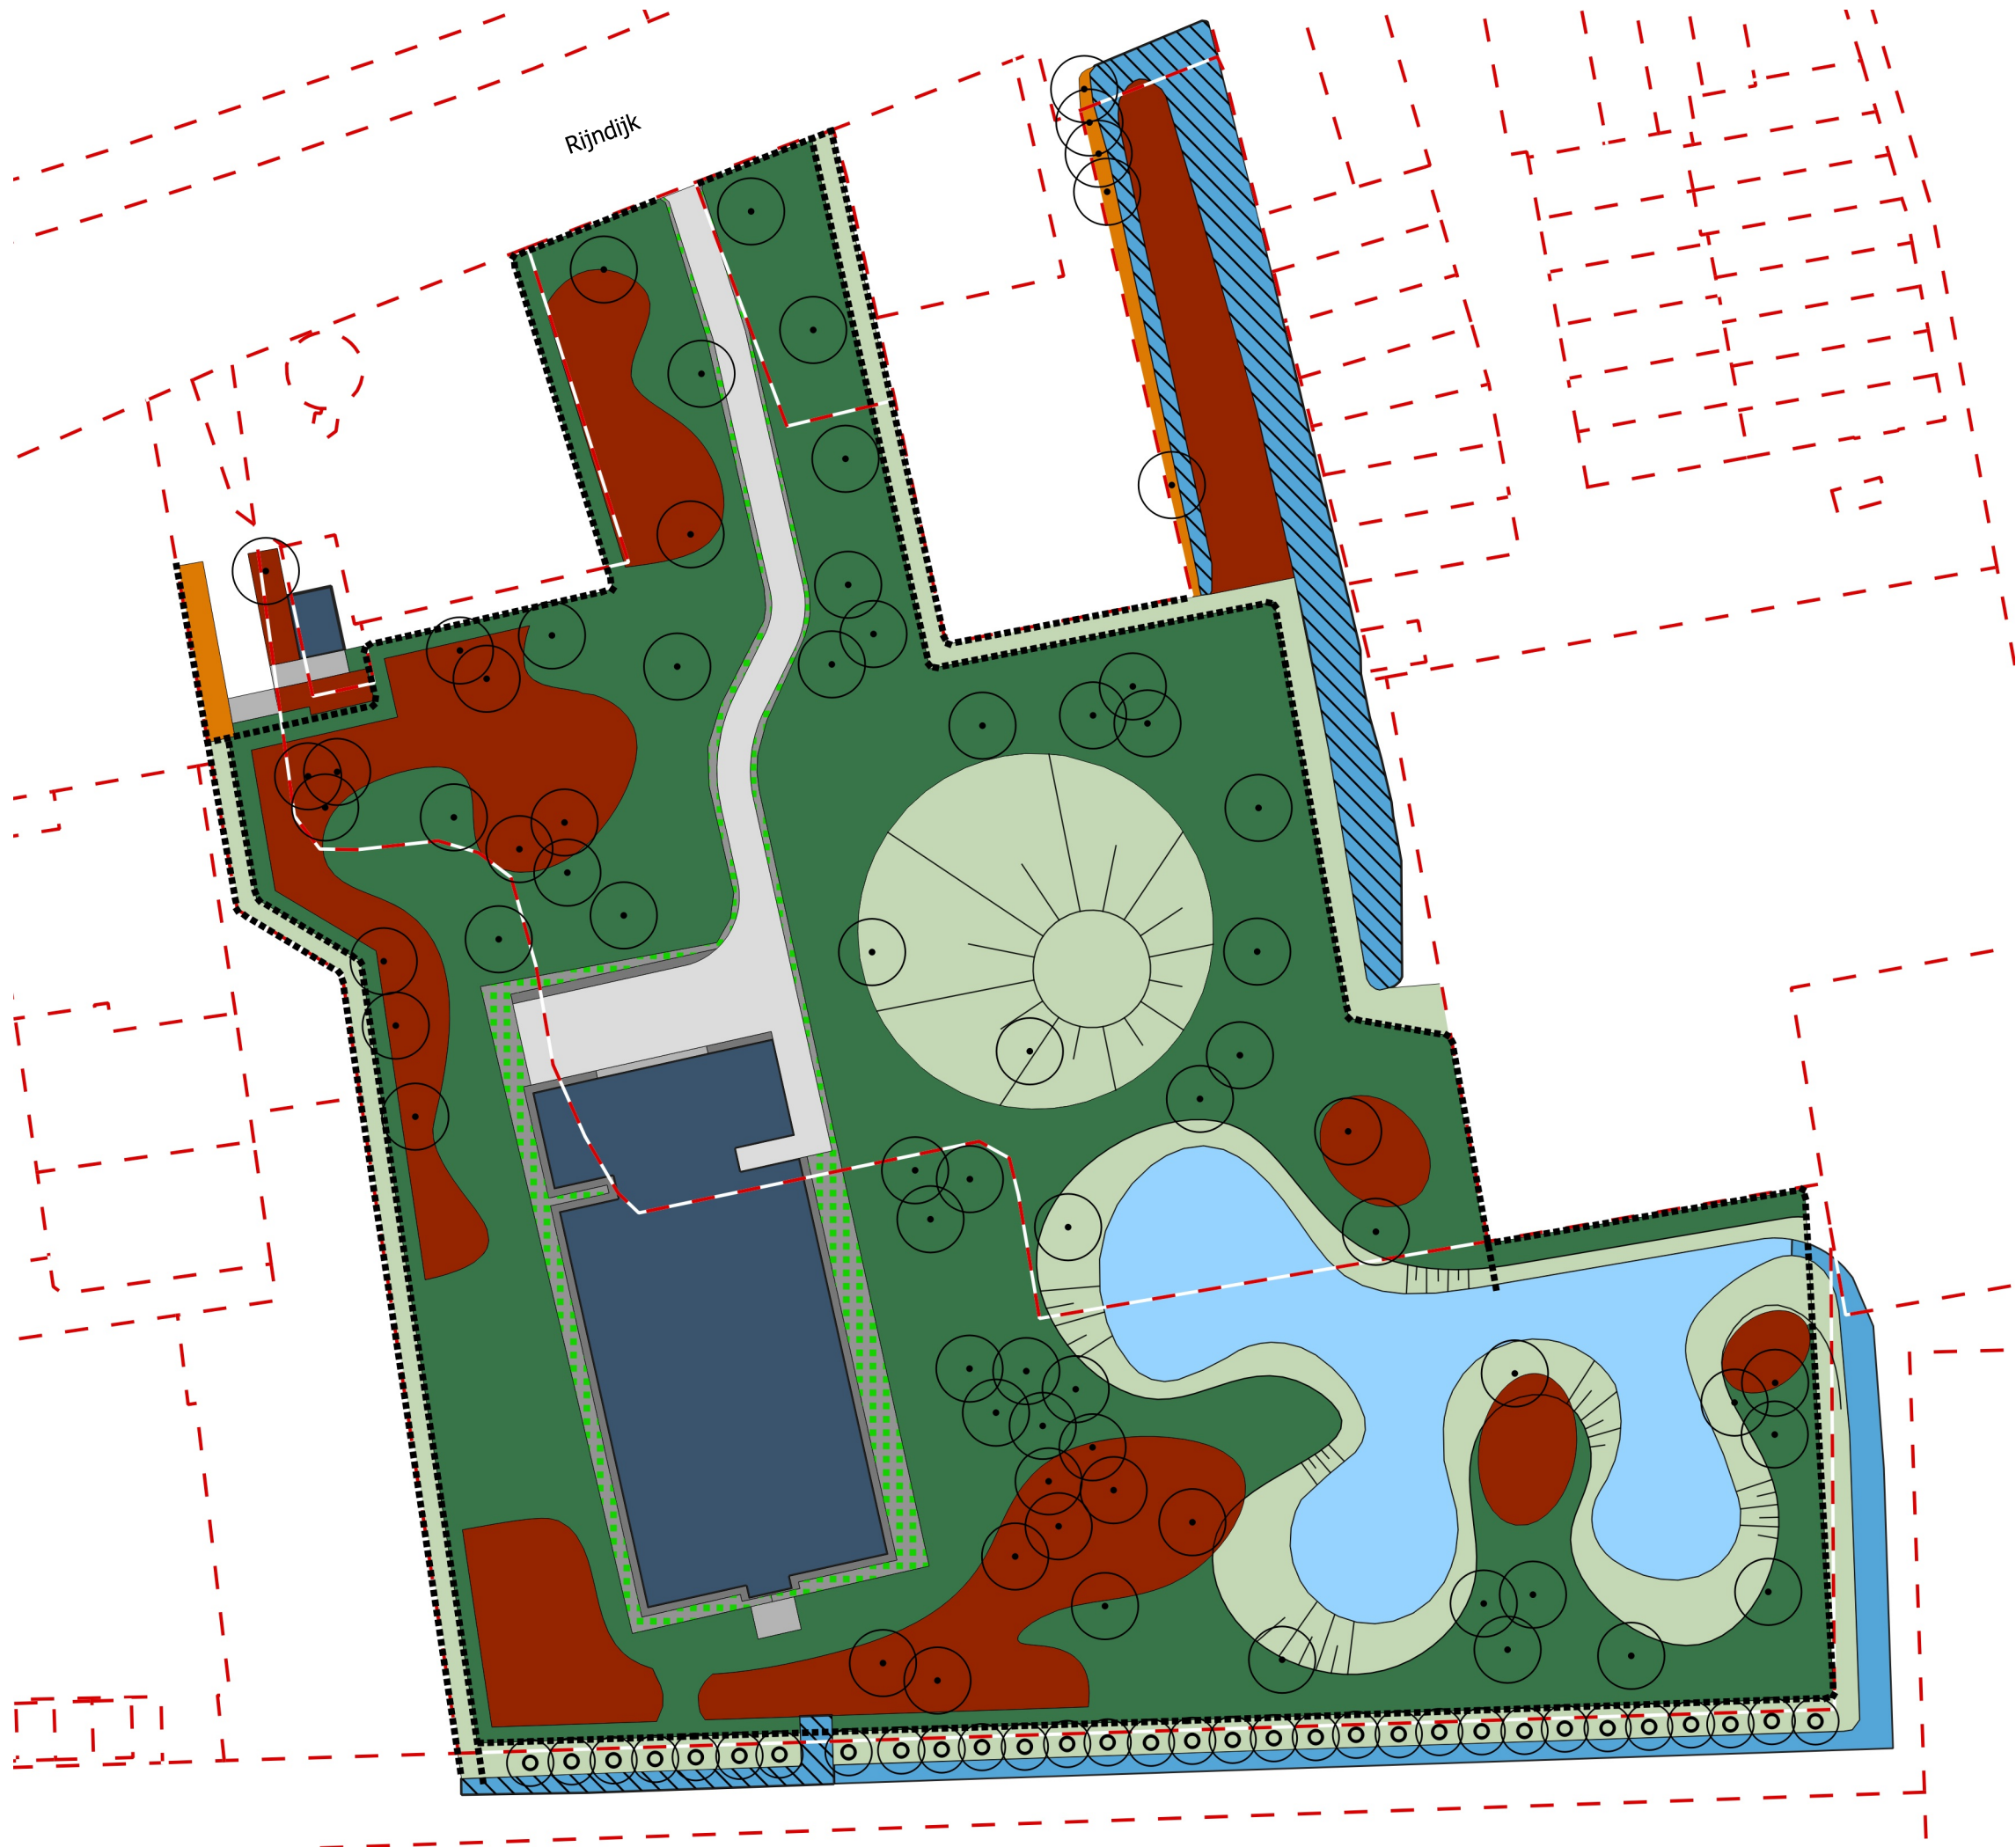

- Legenda
- boom
 - knotboom
 - hekwerk onbegroeid
 - overig
 - grenzen
 - bebouwing
 - gesloten verharding
 - open / elementenverharding
 - ongebonden verharding
 - grastegels
 - ruw gras 10x/jr.
 - ruw gras 2x/jr.
 - heesters
 - bosplantsoen
 - vijver > 3 m. werkbreedte
 - watergang > 3 m. werkbreedte
 - watergang < 3 m. werkbreedte



project
Terreinonderhoud Oasen
object
SPS Hazerswoude
Rijndijk 129, Hazerswoude

datum opname datum laatste mutatie
01-05-2025 -

schaal	formaat	getekend	projectnr.
1:800	A3	Het NIC	0425



NIC.
Groenadvies
vestiging Hanzeallee 34 | 8017 KZ, Zwolle
www.hetnic.nl

opdrachtgever



oasen
drinkwater