


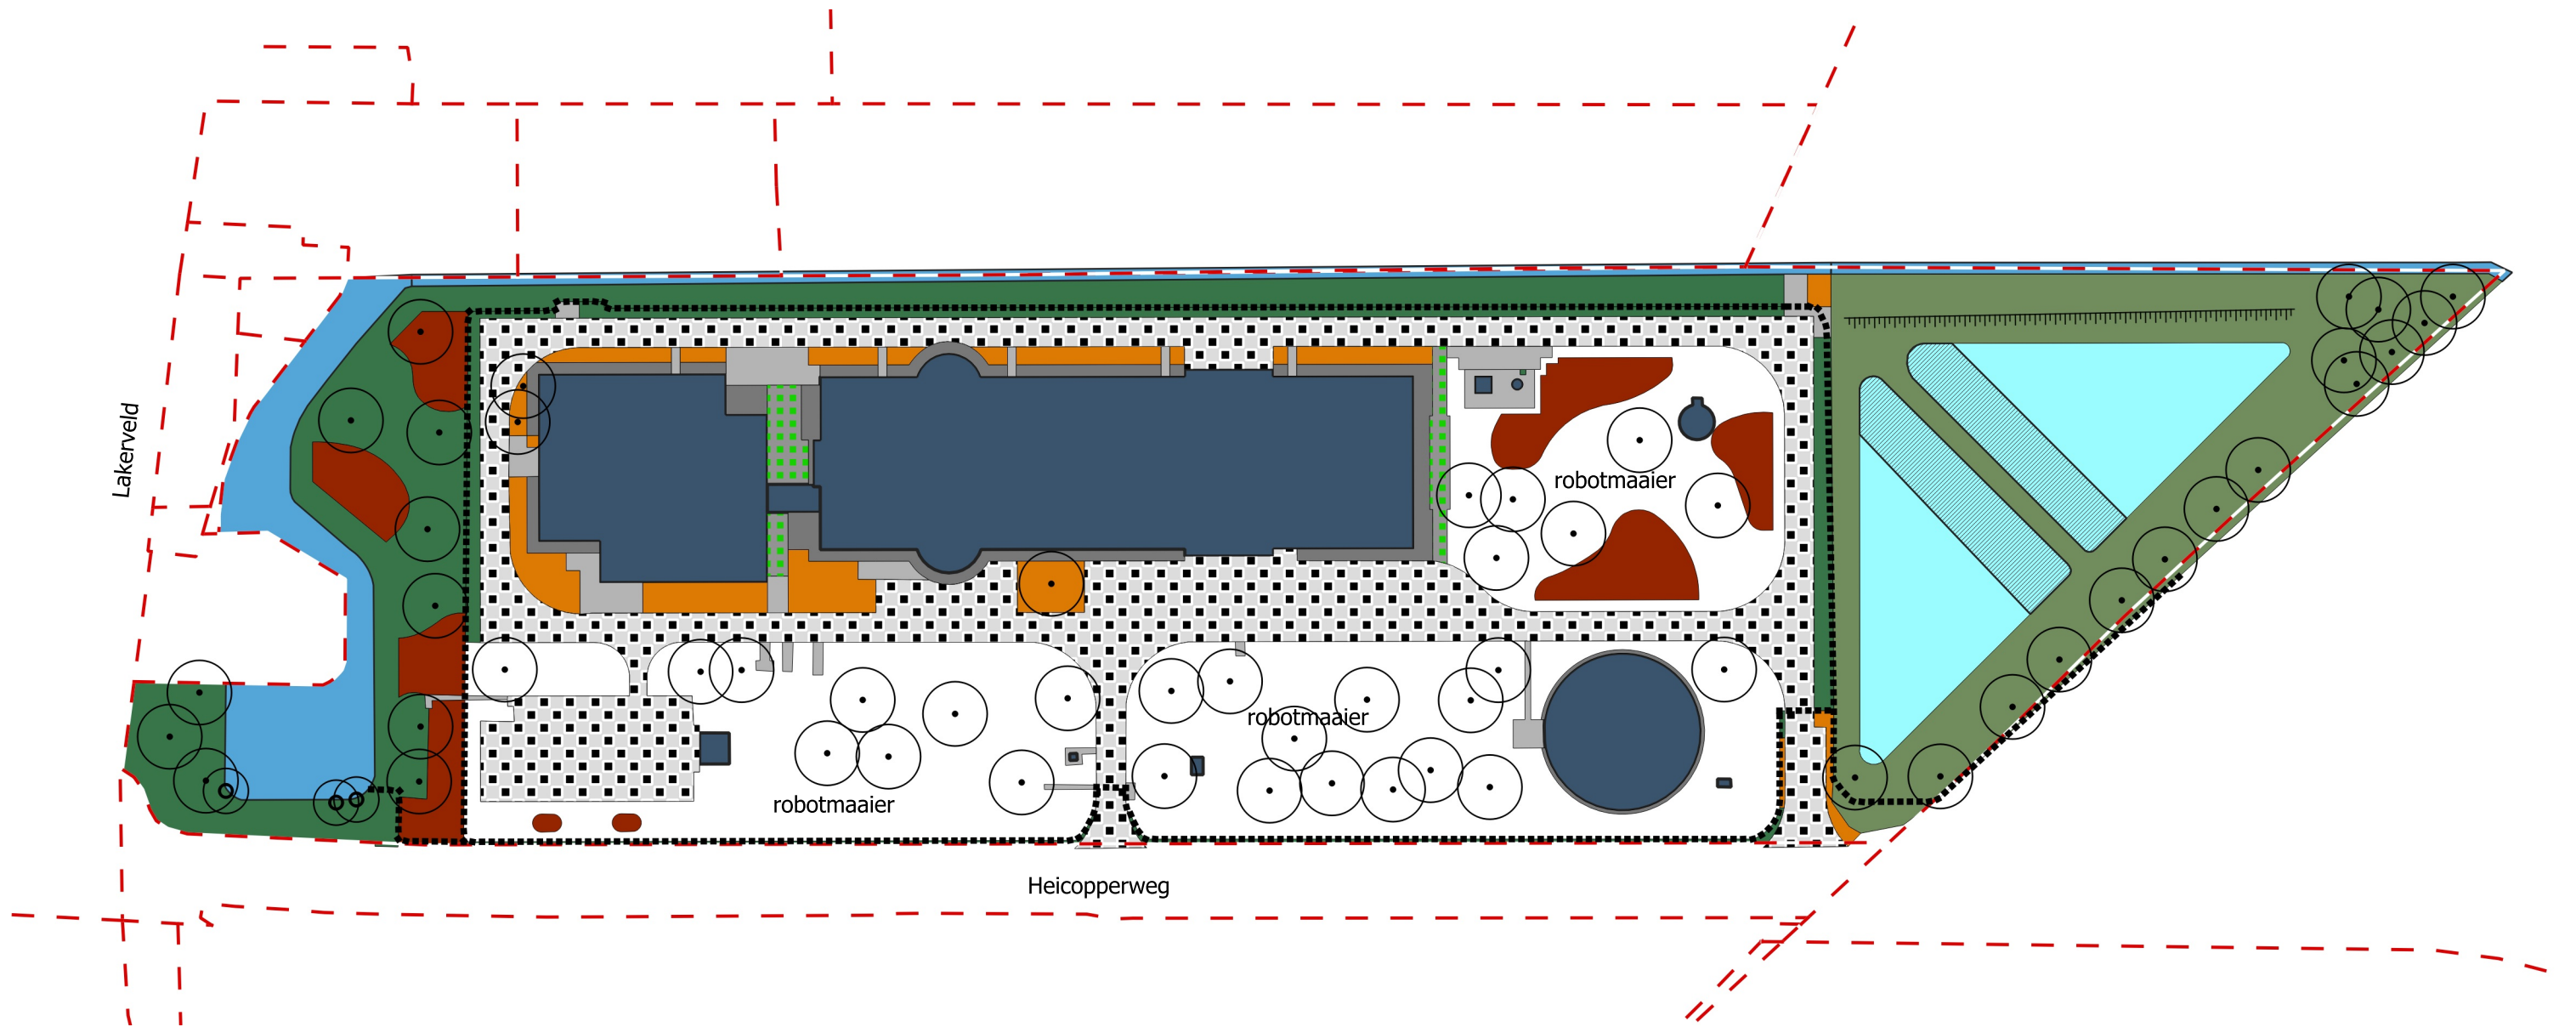

Legenda

- boom
- knotboom
- hekwerk onbegroeid
- overig
- grenzen
- bebouwing
- gladheidsbestrijding
- gesloten verharding
- open / elementenverharding

- ongebonden verharding
- grastegels
- ruw gras 10x/jr.
- ruw gras 4x/jr.
- heesters
- bosplantsoen
- spoelwatervijver > 3 m. werkbreedte
- spoelwatervijver < 3 m. werkbreedte
- watergang > 3 m. werkbreedte



project

Terreinonderhoud Oasen

object

ZS De Laak

Heicopperweg 5, Lexmond

datum opname

01-05-2025

datum laatste mutatie

-

schaal

1:1100

formaat

A3

getekend

Het NIC

projectnr.

0425

NIC.

Groenadvies

vestiging Hanzeallee 34 | 8017 KZ, Zwolle

www.hetnic.nl

opdrachtgever

oasen

drinkwater