


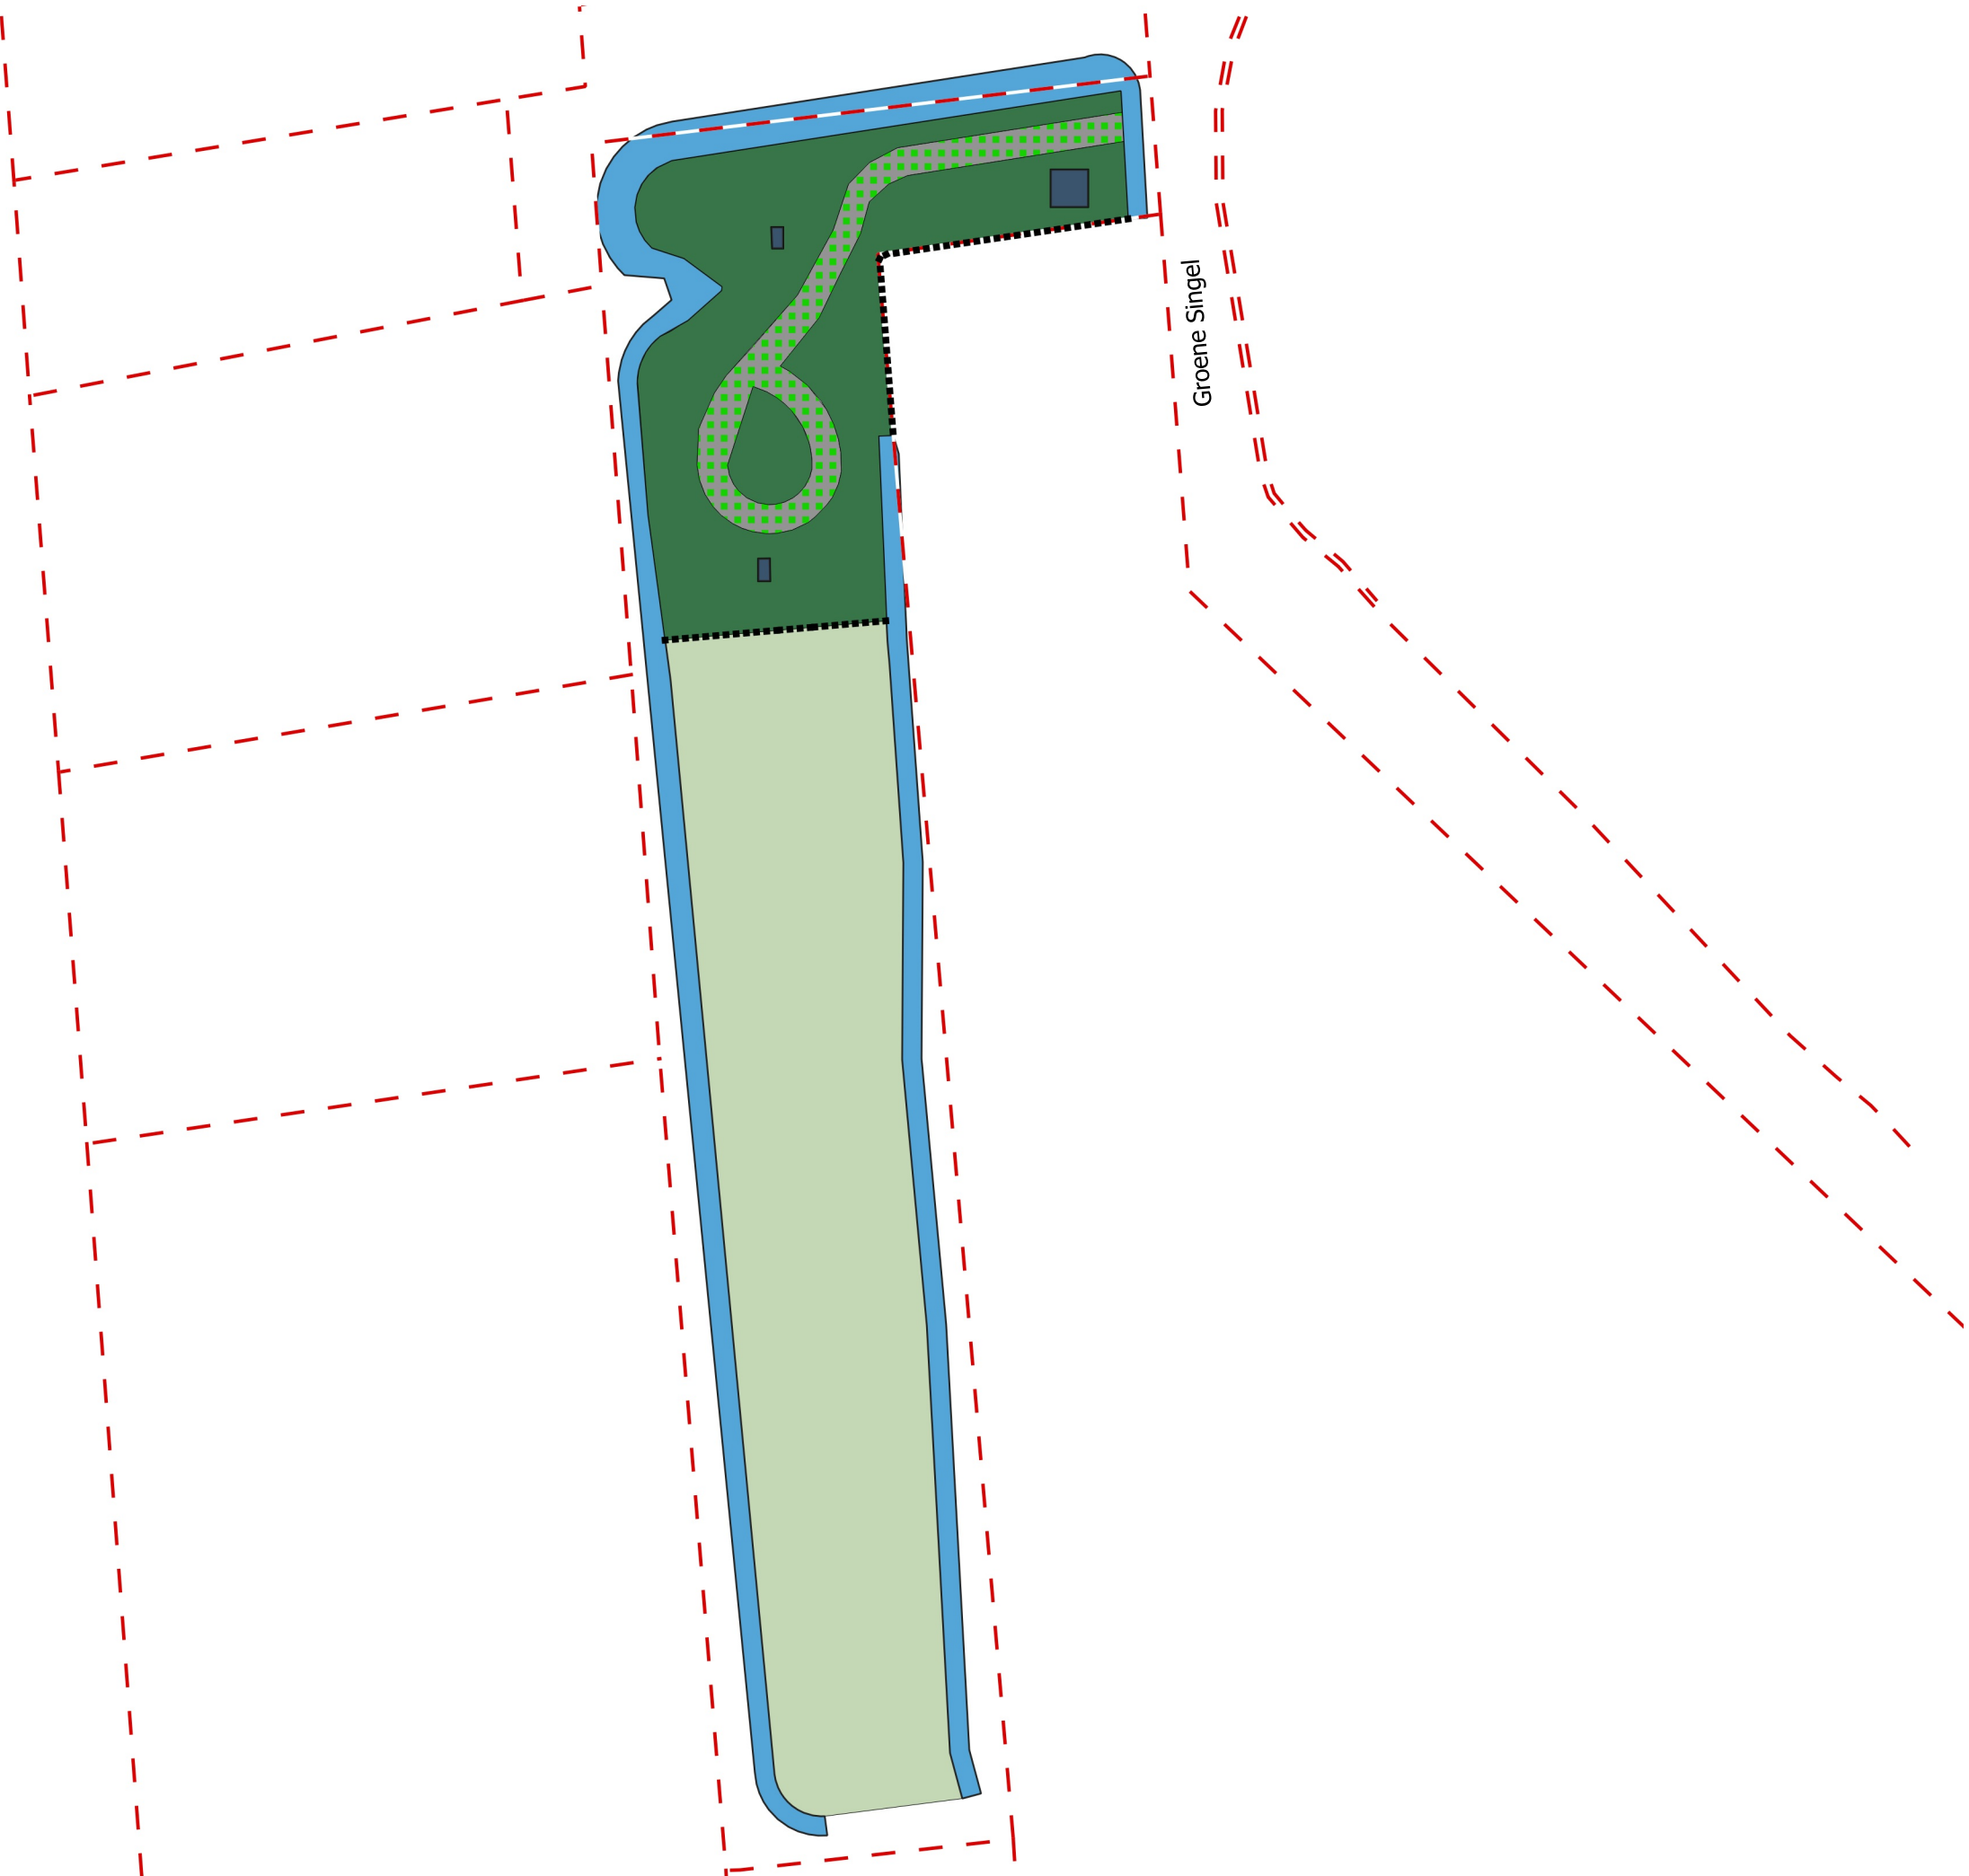

- Legenda
- hekwerk onbegroeid
 - - - grenzen
 - bebouwing
 - grastegels
 - ruw gras 10x/jr.
 - ruw gras 2x/jr.
 - watergang > 3 m. werkbreedte



project			
Terreinonderhoud Oasen			
object			
WP Schoonhoven			
Groene Singel, Schoonhoven			
datum opname		datum laatste mutatie	
01-05-2025		-	
schaal	formaat	getekend	projectnr.
1:700	A3	Het NIC	0425



Groenadvies

vestiging Hanzeallee 34 | 8017 KZ, Zwolle

www.hetnic.nl

opdrachtgever

