



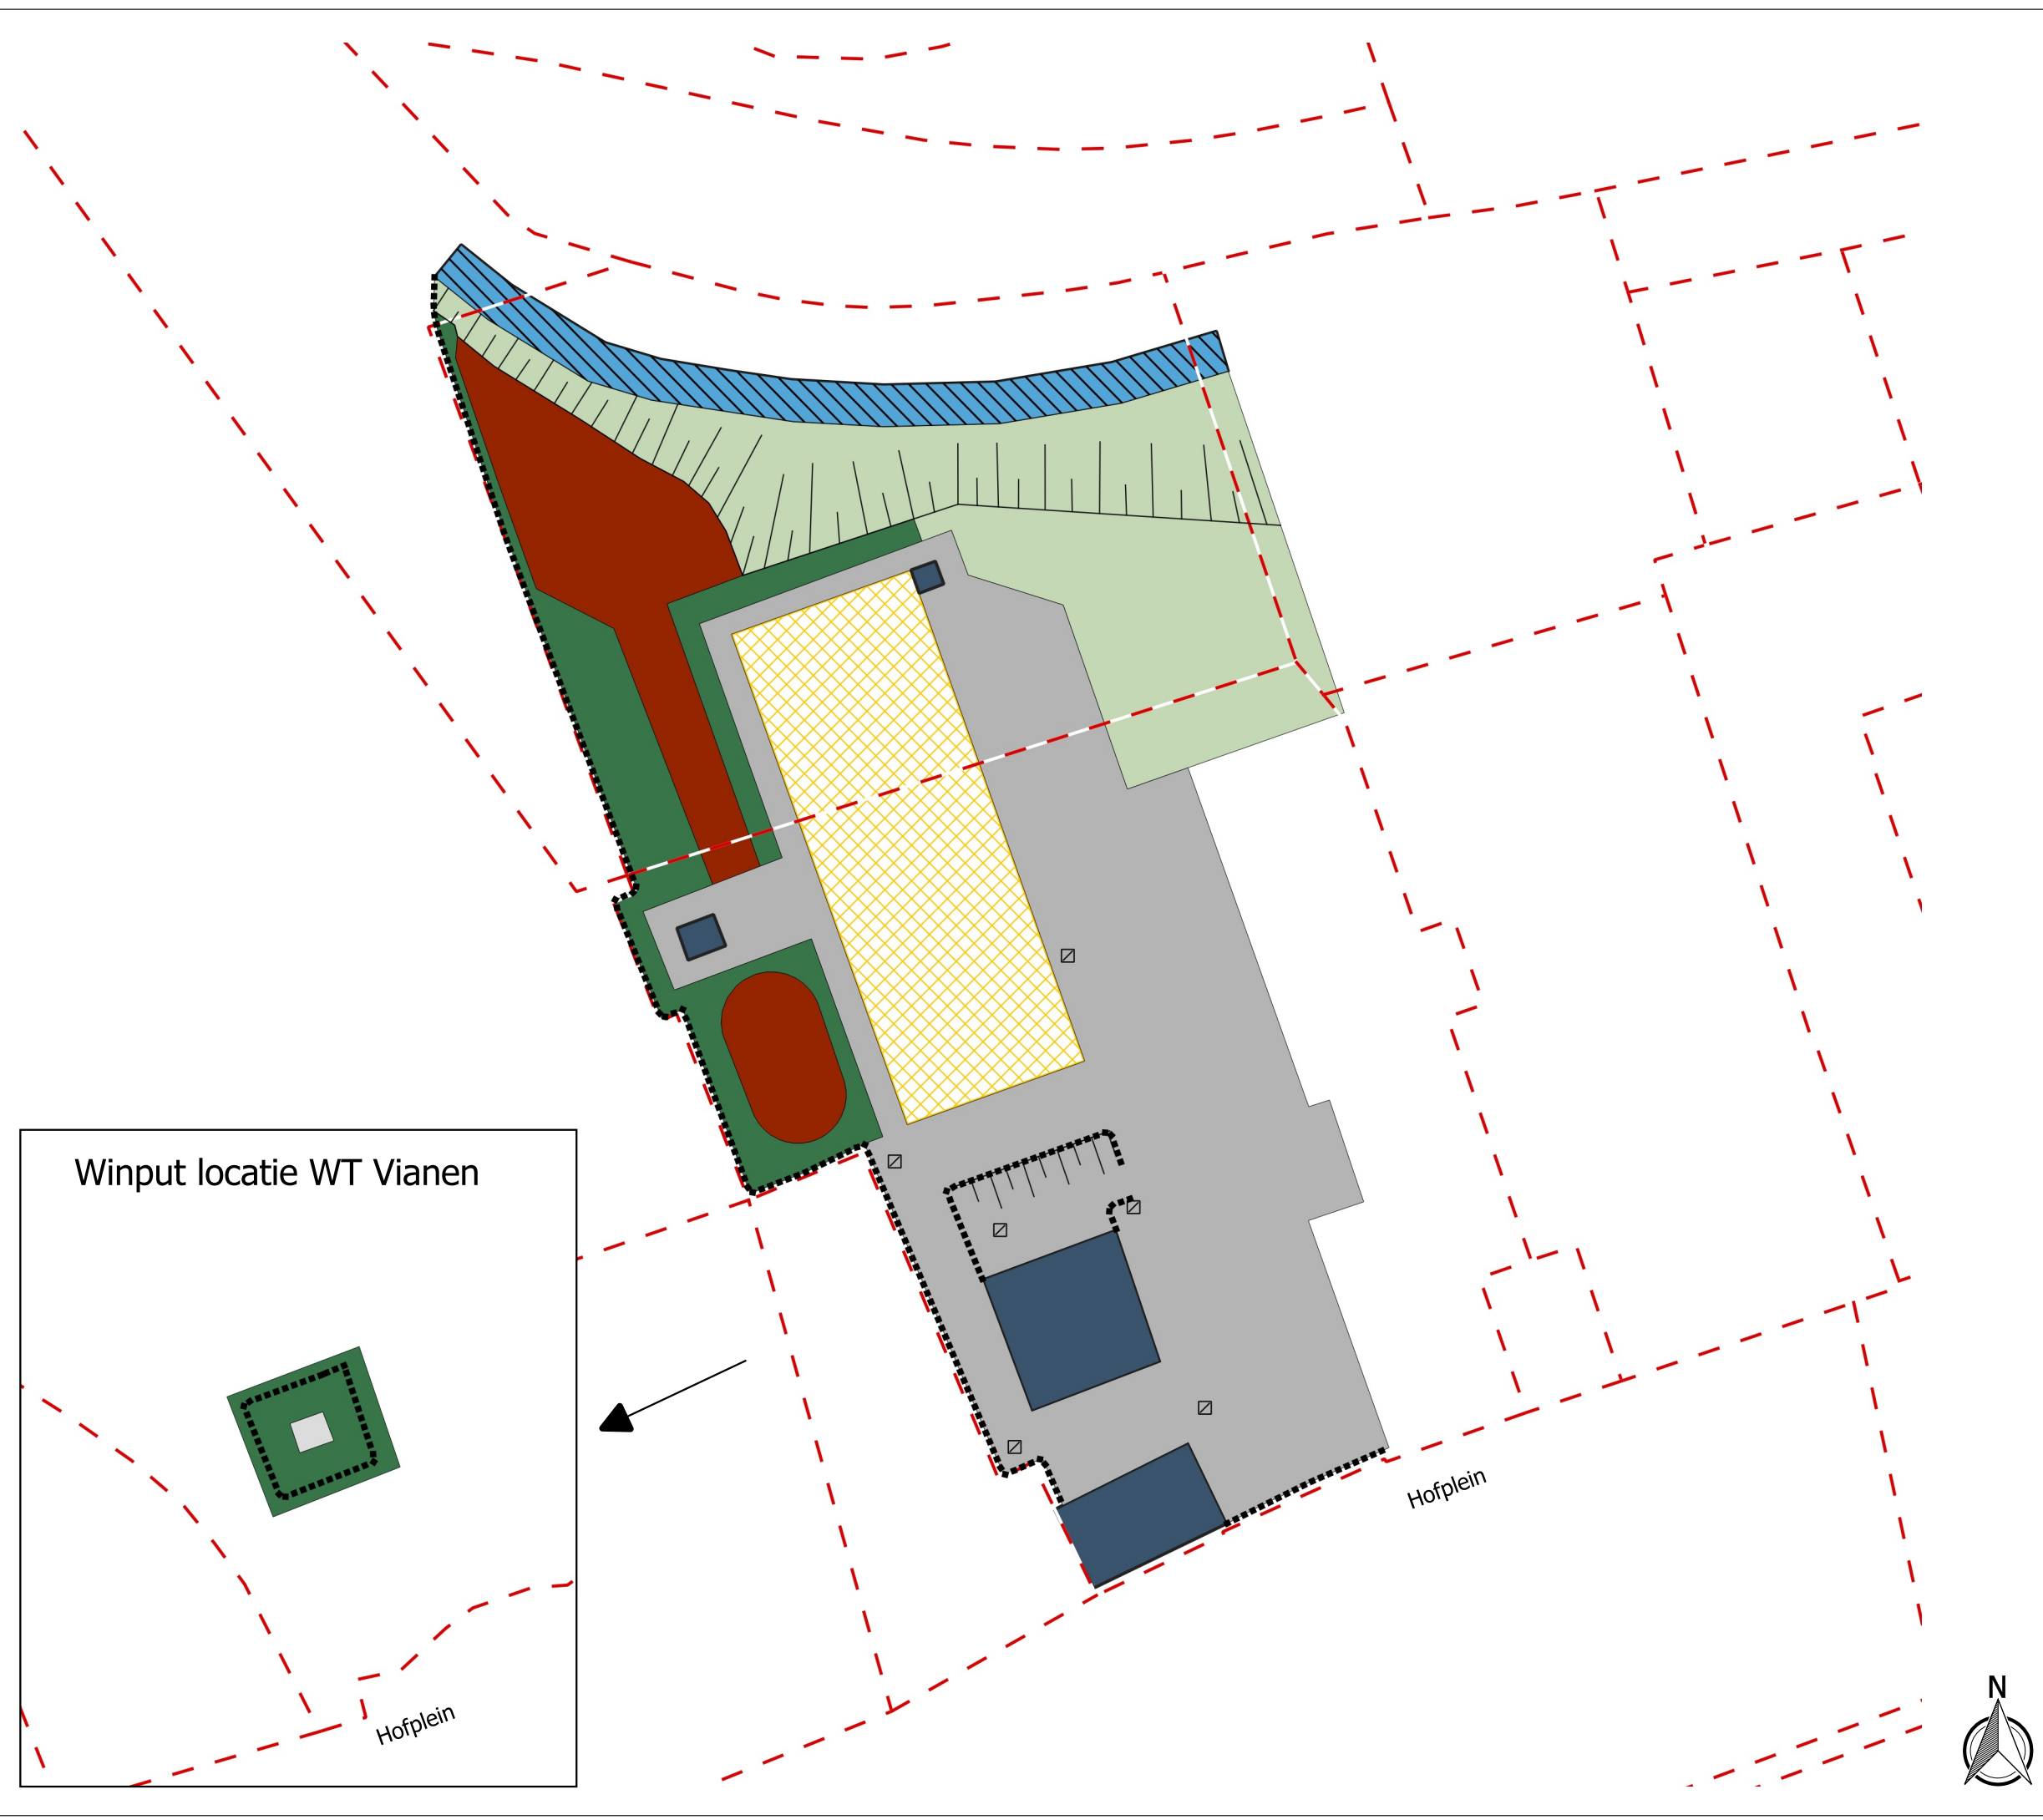

- Legenda
- ☐ kolk
 - hekwerk onbegroeid
 - overig
 - - - grenzen
 - bebouwing
 - ▨ sedumdak
 - open / elementenverharding
 - ruw gras 10x/jr.
 - ruw gras 2x/jr.
 - bosplantsoen
 - ▨ watergang < 3 m. werkbreedte

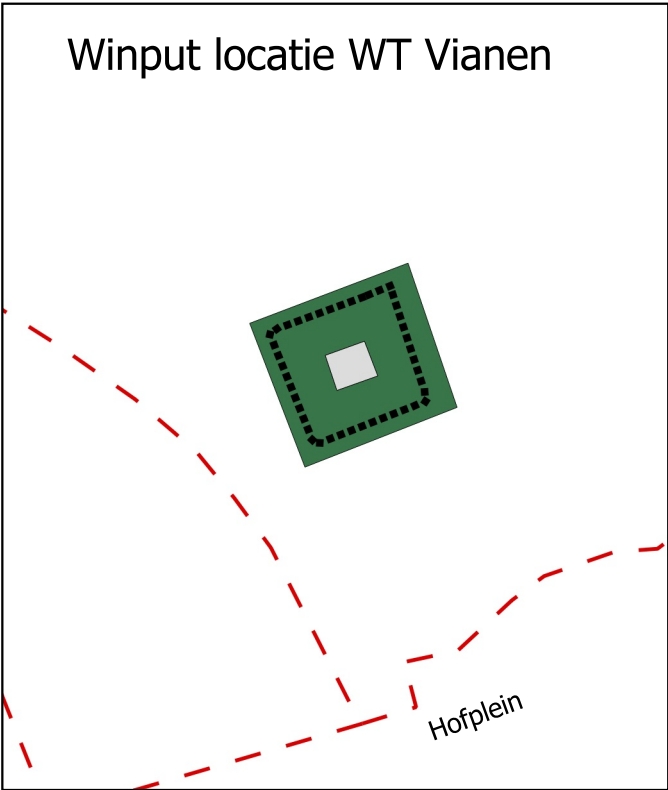

project			
Terreinonderhoud Oasen			
object			
WT Vianen			
Hofplein 7, Vianen			
datum opname		datum laatste mutatie	
01-05-2025		-	
schaal	formaat	getekend	projectnr.
1:300	A3	Het NIC	0425
NIC.		opdrachtgever	
Groenadvies		oasen	
vestiging Hanzeallee 34 8017 KZ, Zwolle		drinkwater	
www.hetnic.nl			