


Legenda

- hekwerk onbegroeid
- - - grenzen
- bebouwing
- open / elementenverharding
- ruw gras 4x/jr.

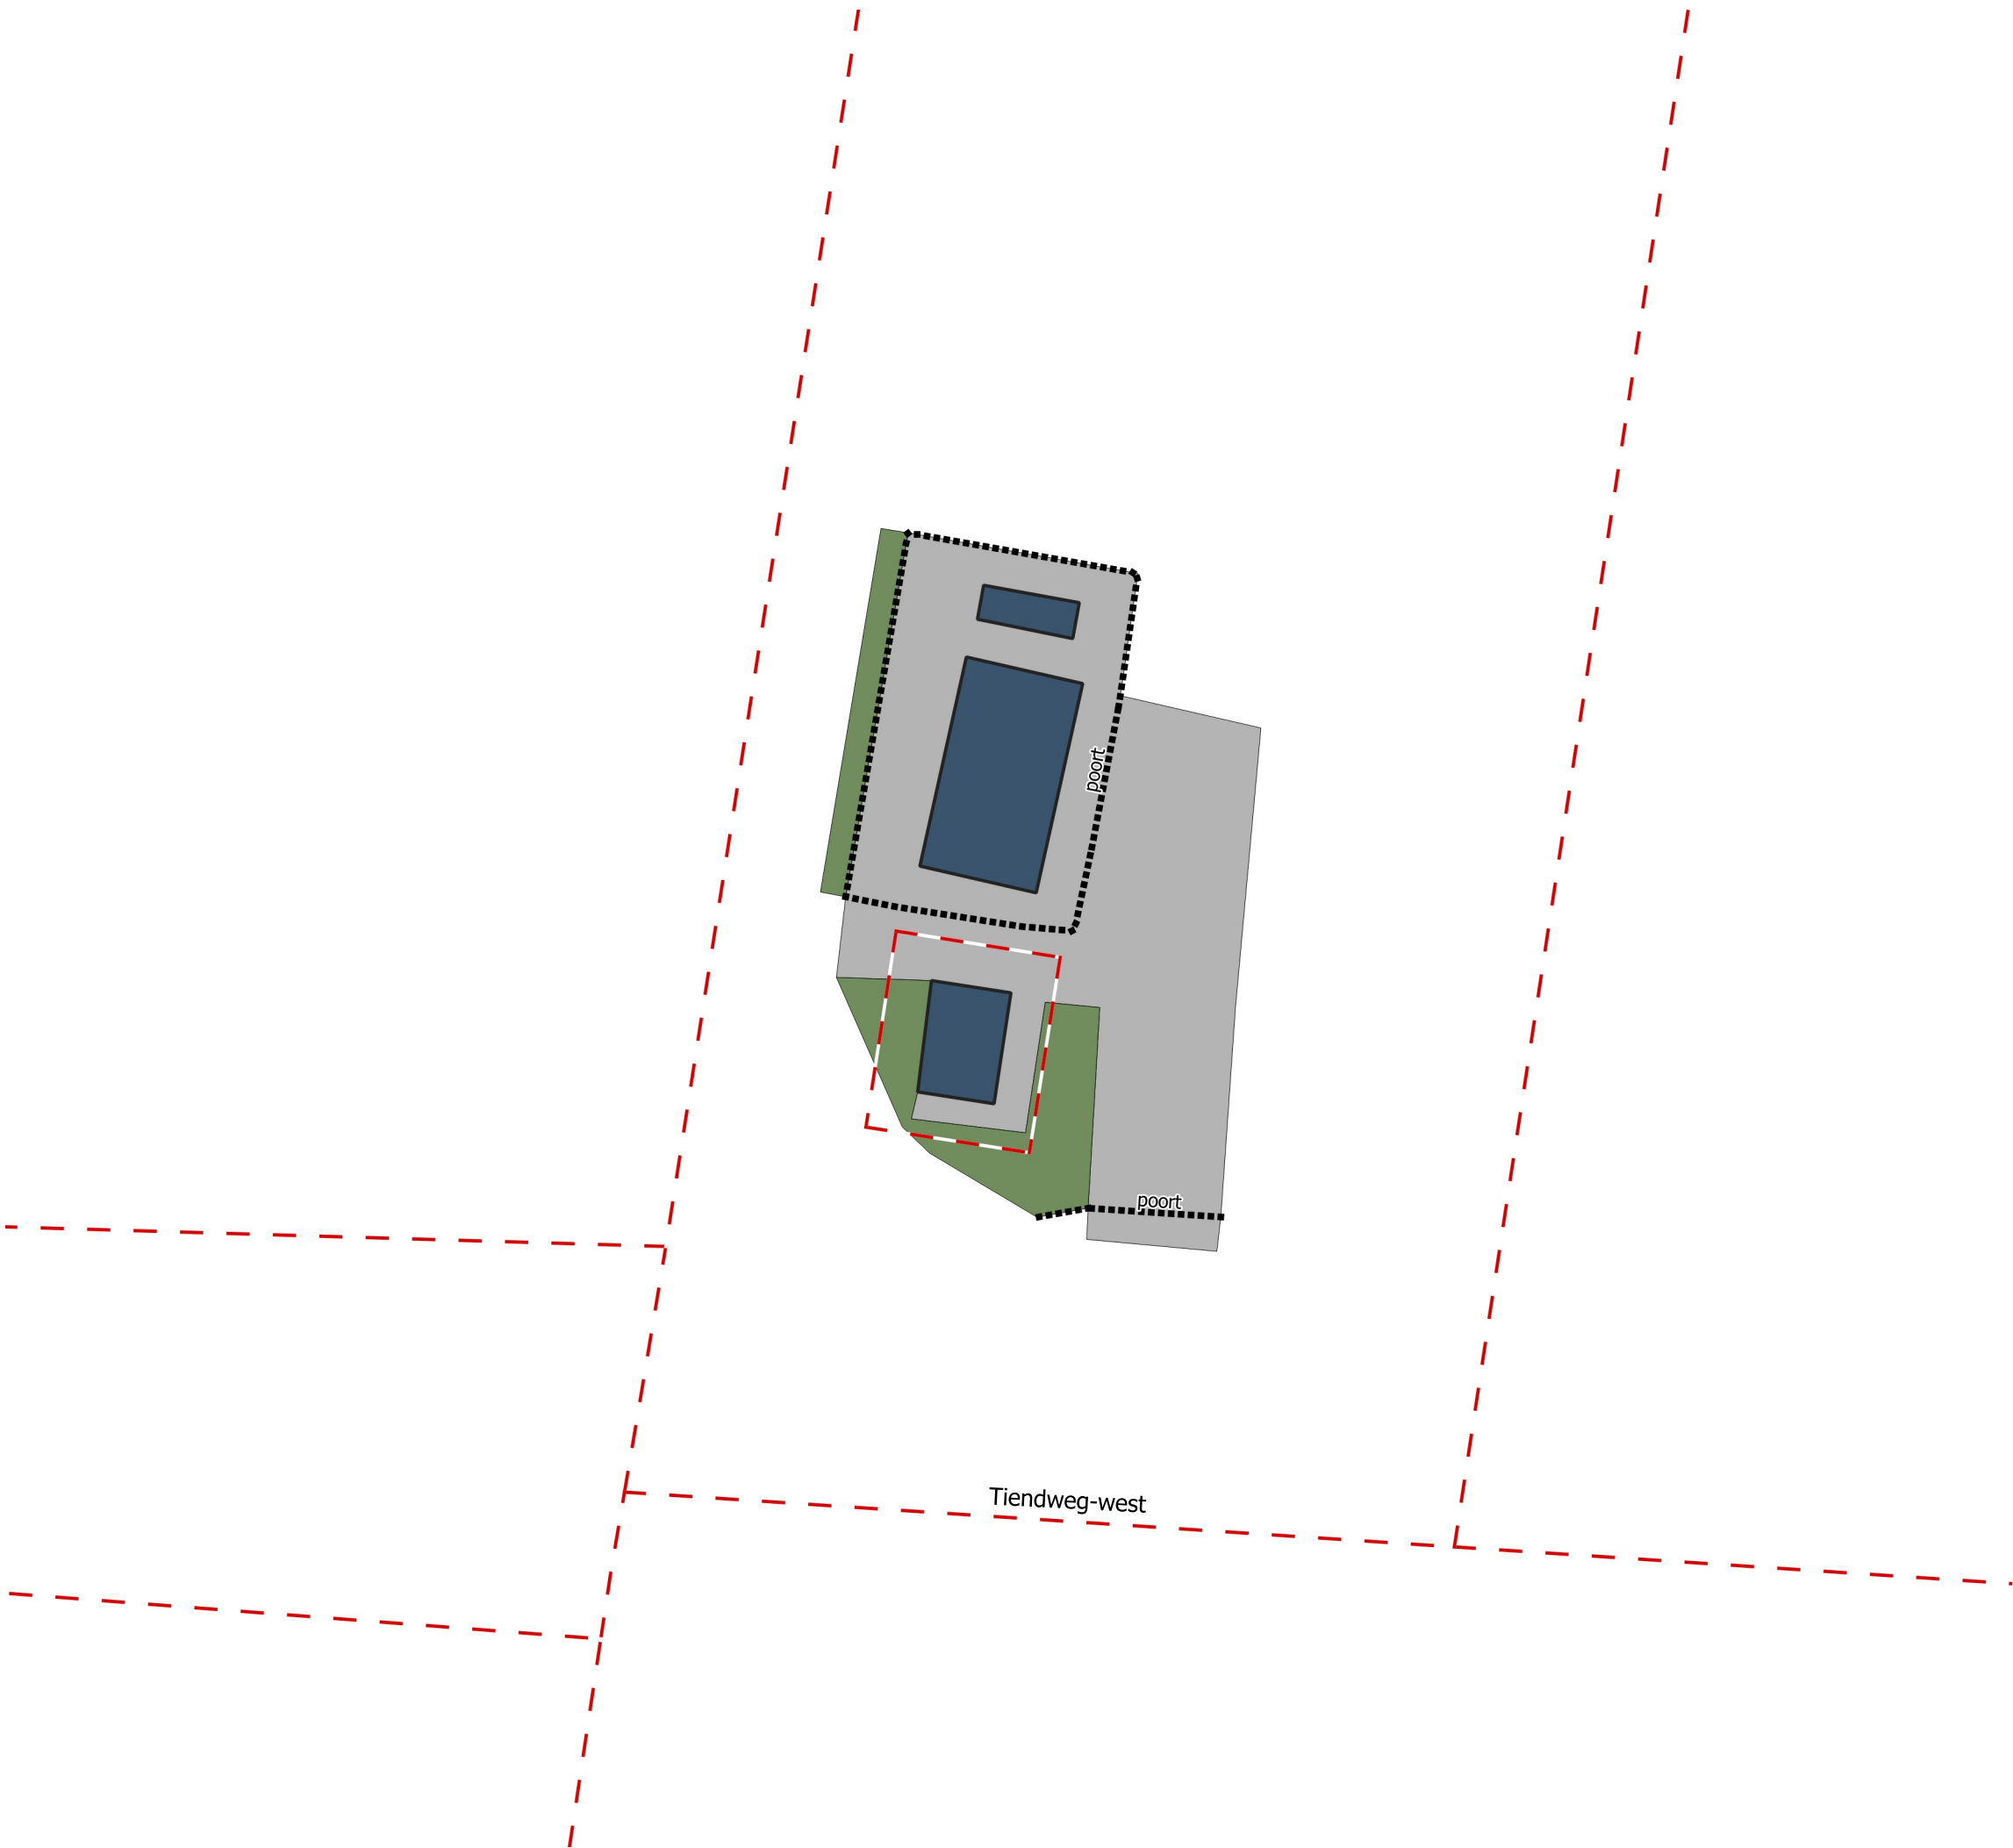

project			
Terreinonderhoud Oasen			
object			
Waterplaats Tiendweg			
Tiendweg West 34a, Krimpen aan de Lek			
datum opname		datum laatste mutatie	
01-05-2025		-	
schaal	formaat	getekend	projectnr.
1:200	A3	Het NIC	0425



Groenadvies

vestiging Hanzeallee 34 | 8017 KZ, Zwolle

www.hetnic.nl

opdrachtgever



drinkwater