


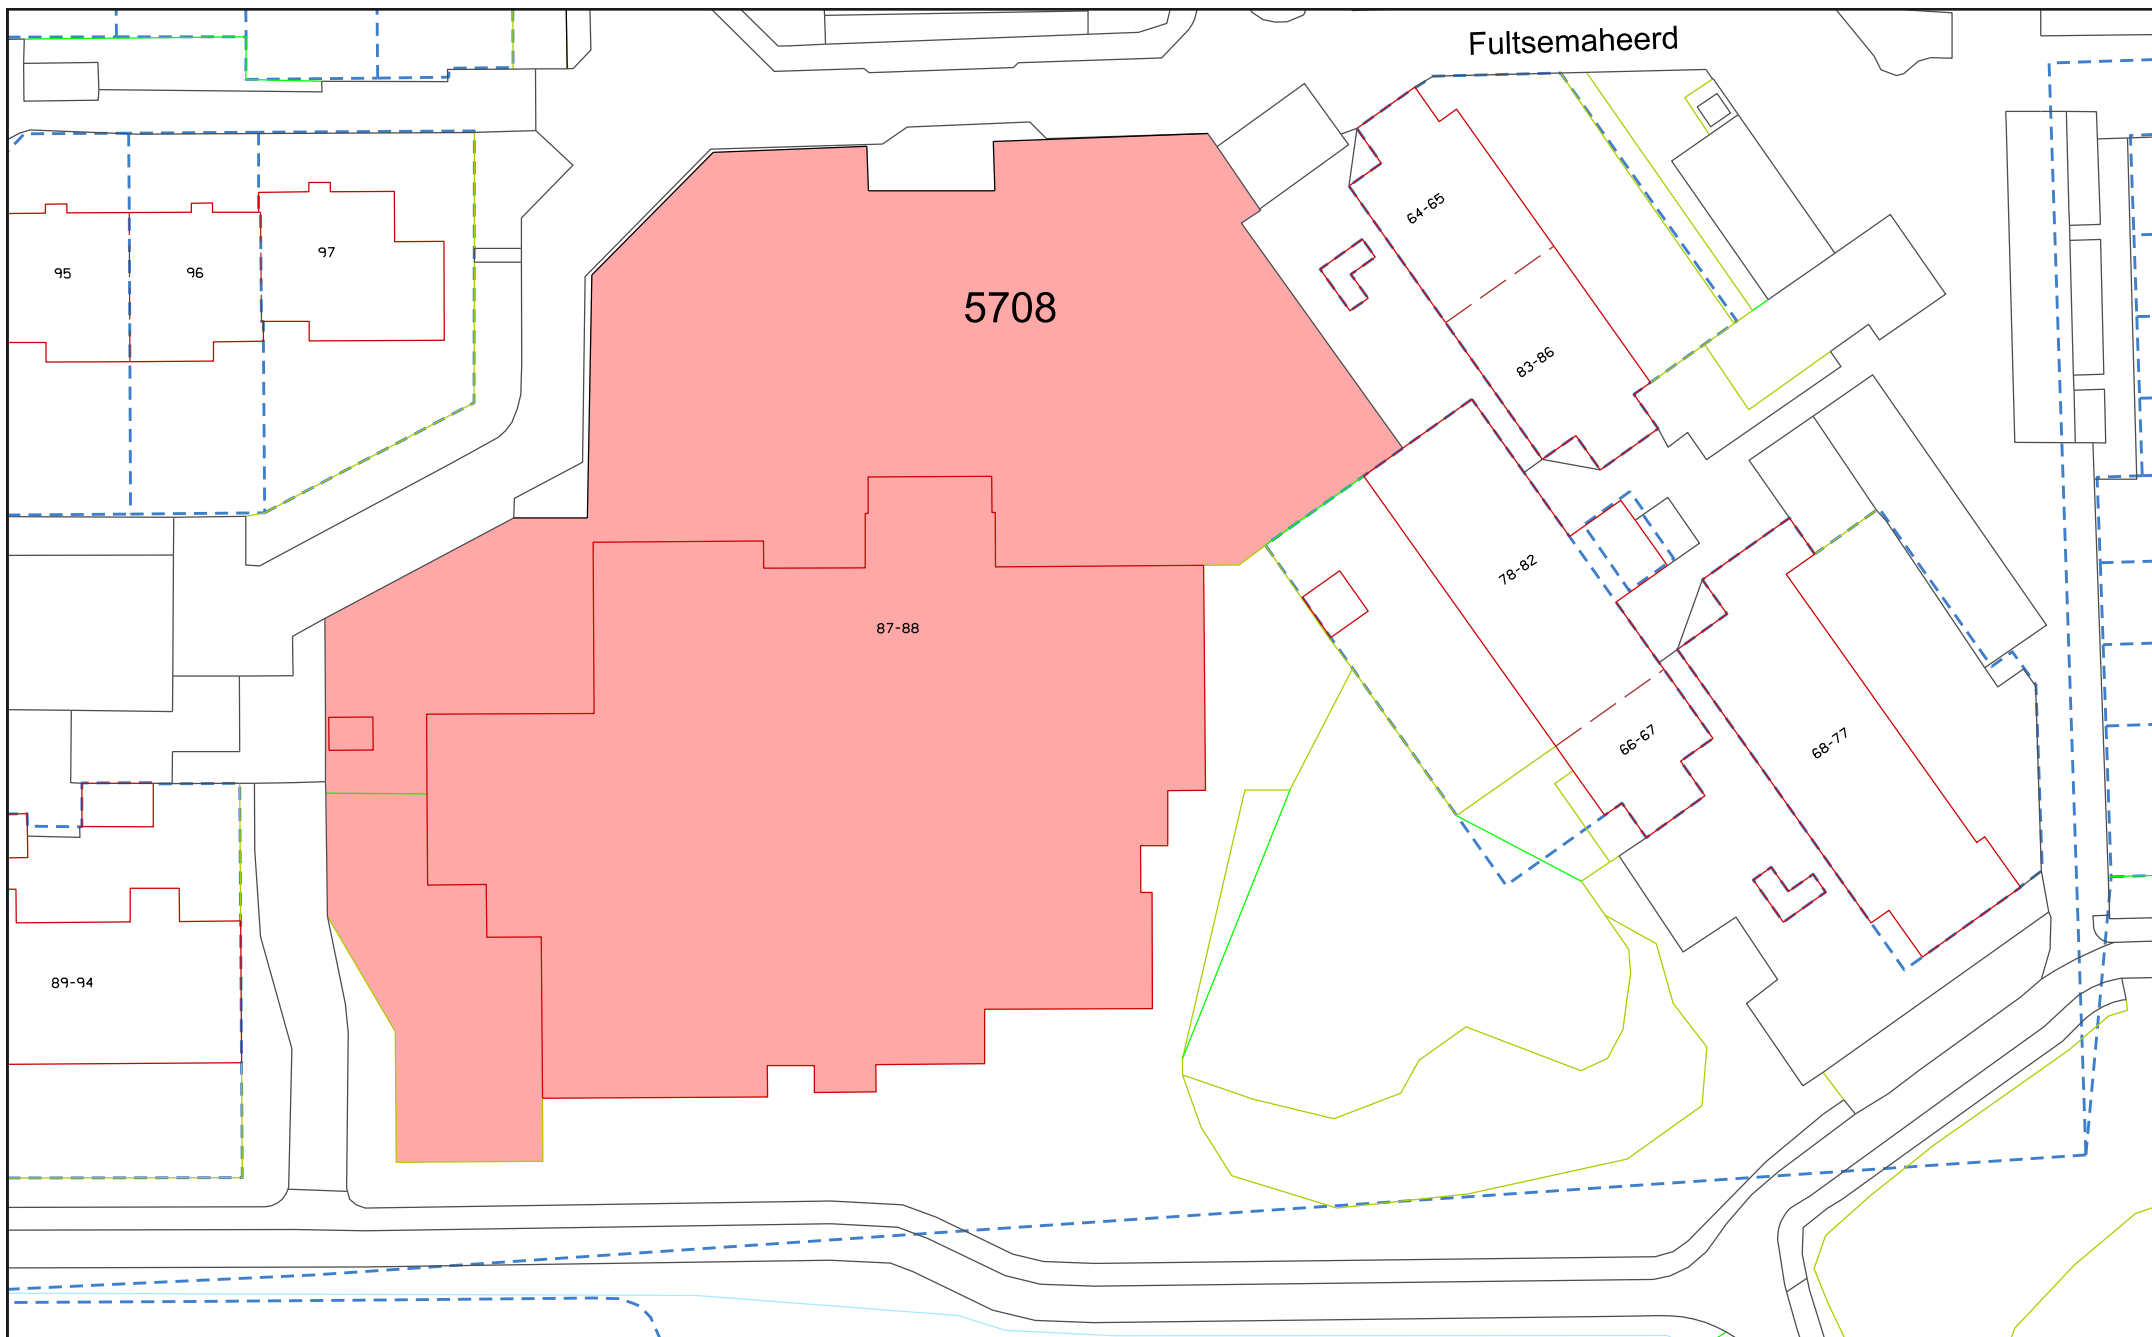

Grondtransactie met Schoolbestuur
 Kadastrale gemeente Groningen, sectie AB
 Schaal 1:500

1e - aan de gegevens betreffende de infrastructuur c.a.
 aangegeven bebouwing kunnen geen rechten worden ontleend.
 2e - de kadastrale uitmeting is bepalend voor hetgeen
 in eigendom / erfpacht wordt overgedragen.

naam :	HvdP
datum :	14-10-2022
tek. nr.:	AB-58