


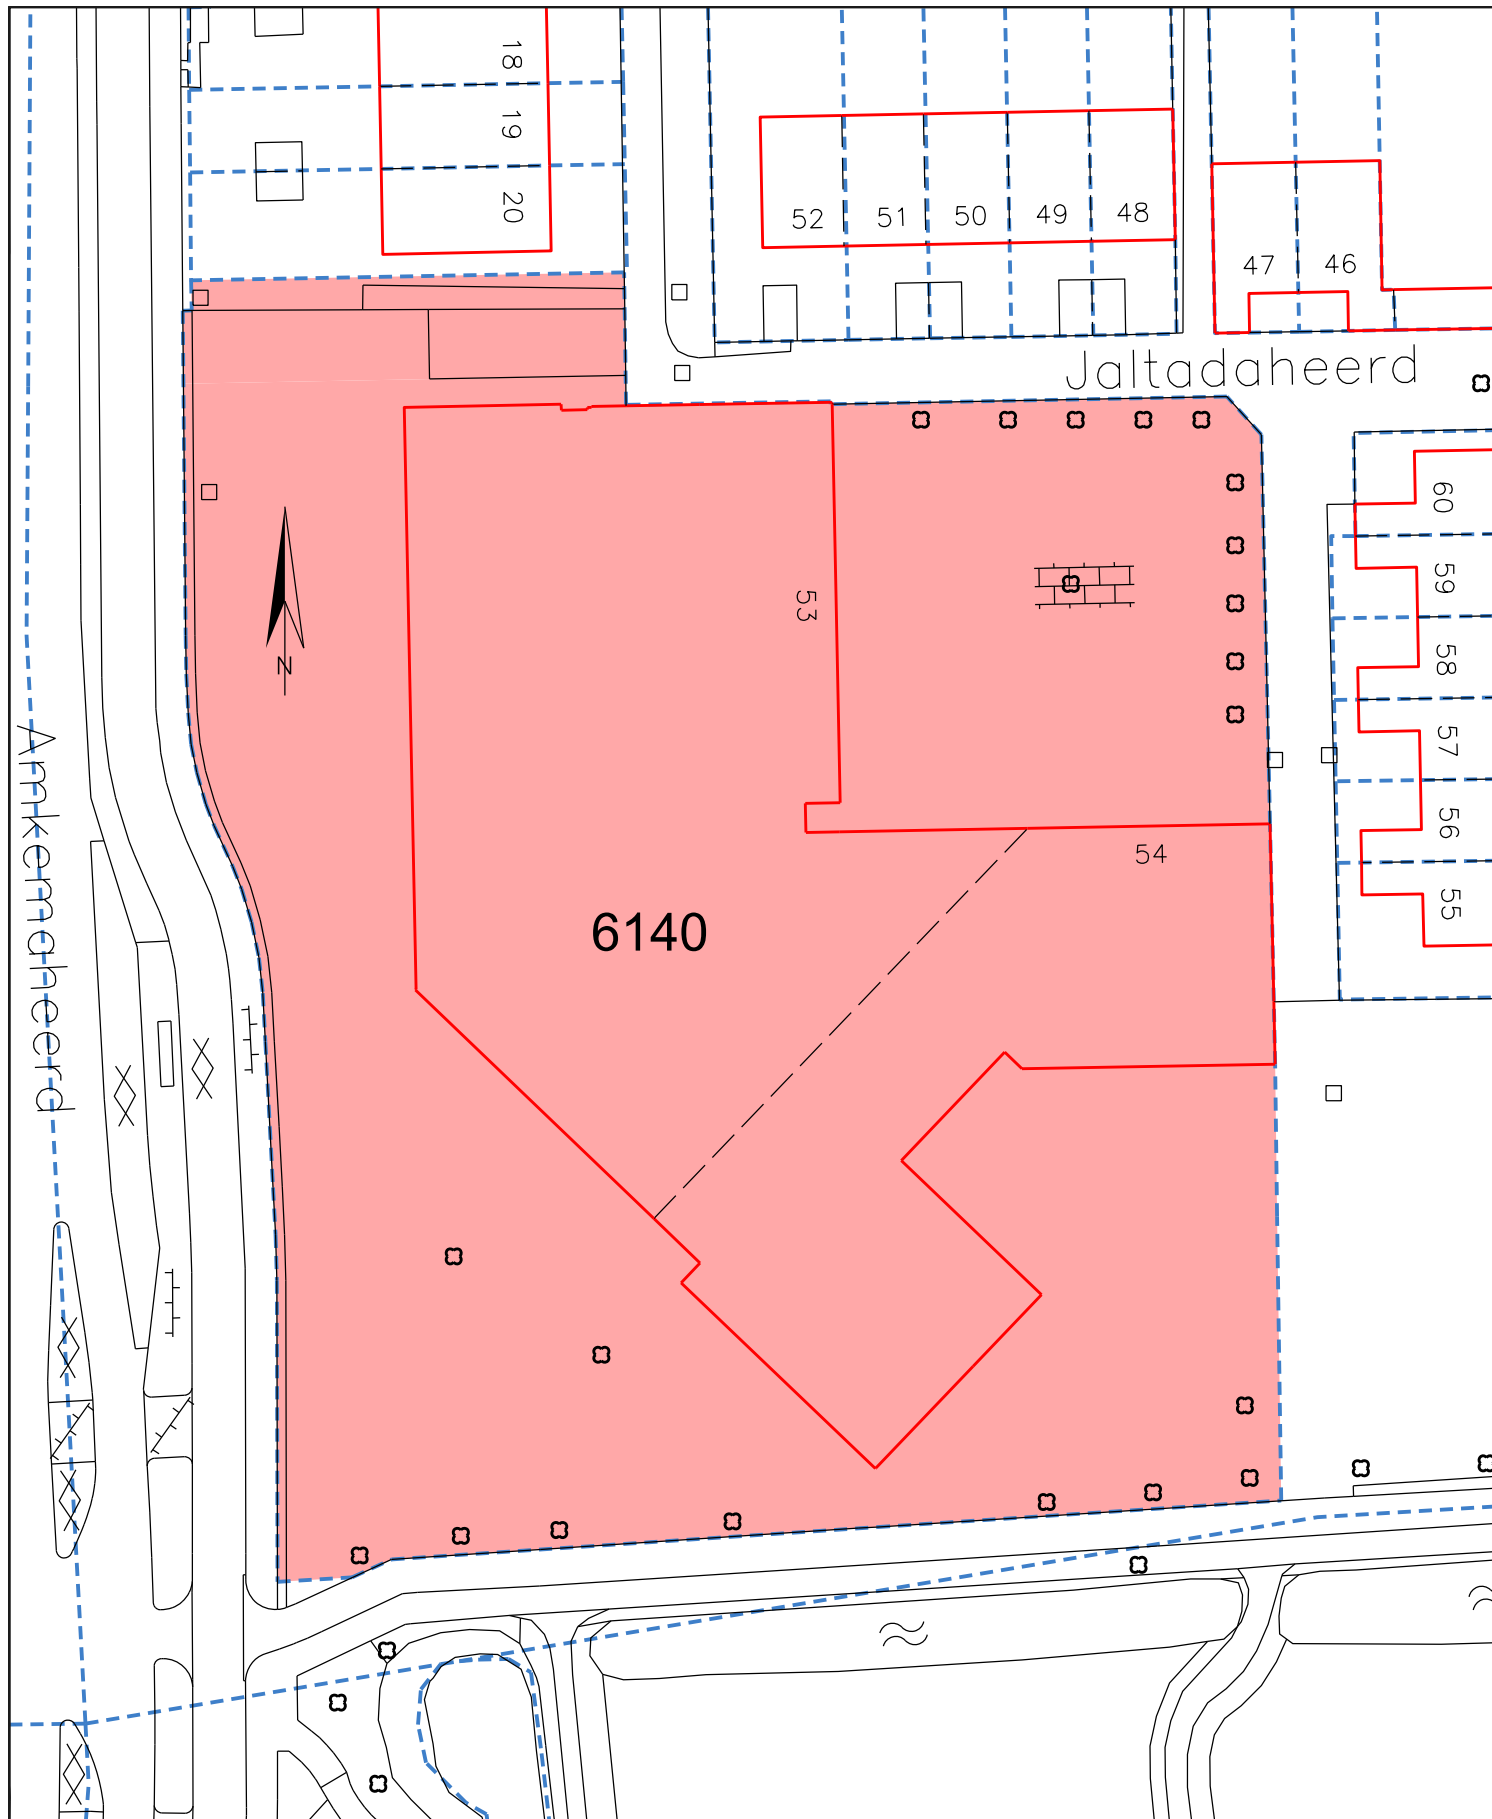

 te verkopen grond

1e - aan de gegevens betreffende de infrastructuur c.a. aangegeven bebouwing kunnen geen rechten worden ontleend.

2e - de kadastrale uitmeting is bepalend voor hetgeen in eigendom / erfpacht wordt overgedragen.

kadastrale gemeente Groningen

sectie AB

Gemeente Groningen

Shared Service Center
Informatie en Advies
Geo-Informatie
Gedempte Zuiderdiep 98
9711 HL Groningen
tel 050 - 3679111

stad.

Grondtransactie met 02G2

schaal 1 : 500

naam : HvdP

datum: 29-01-2016

tek.nr.: AB-03